


D-1

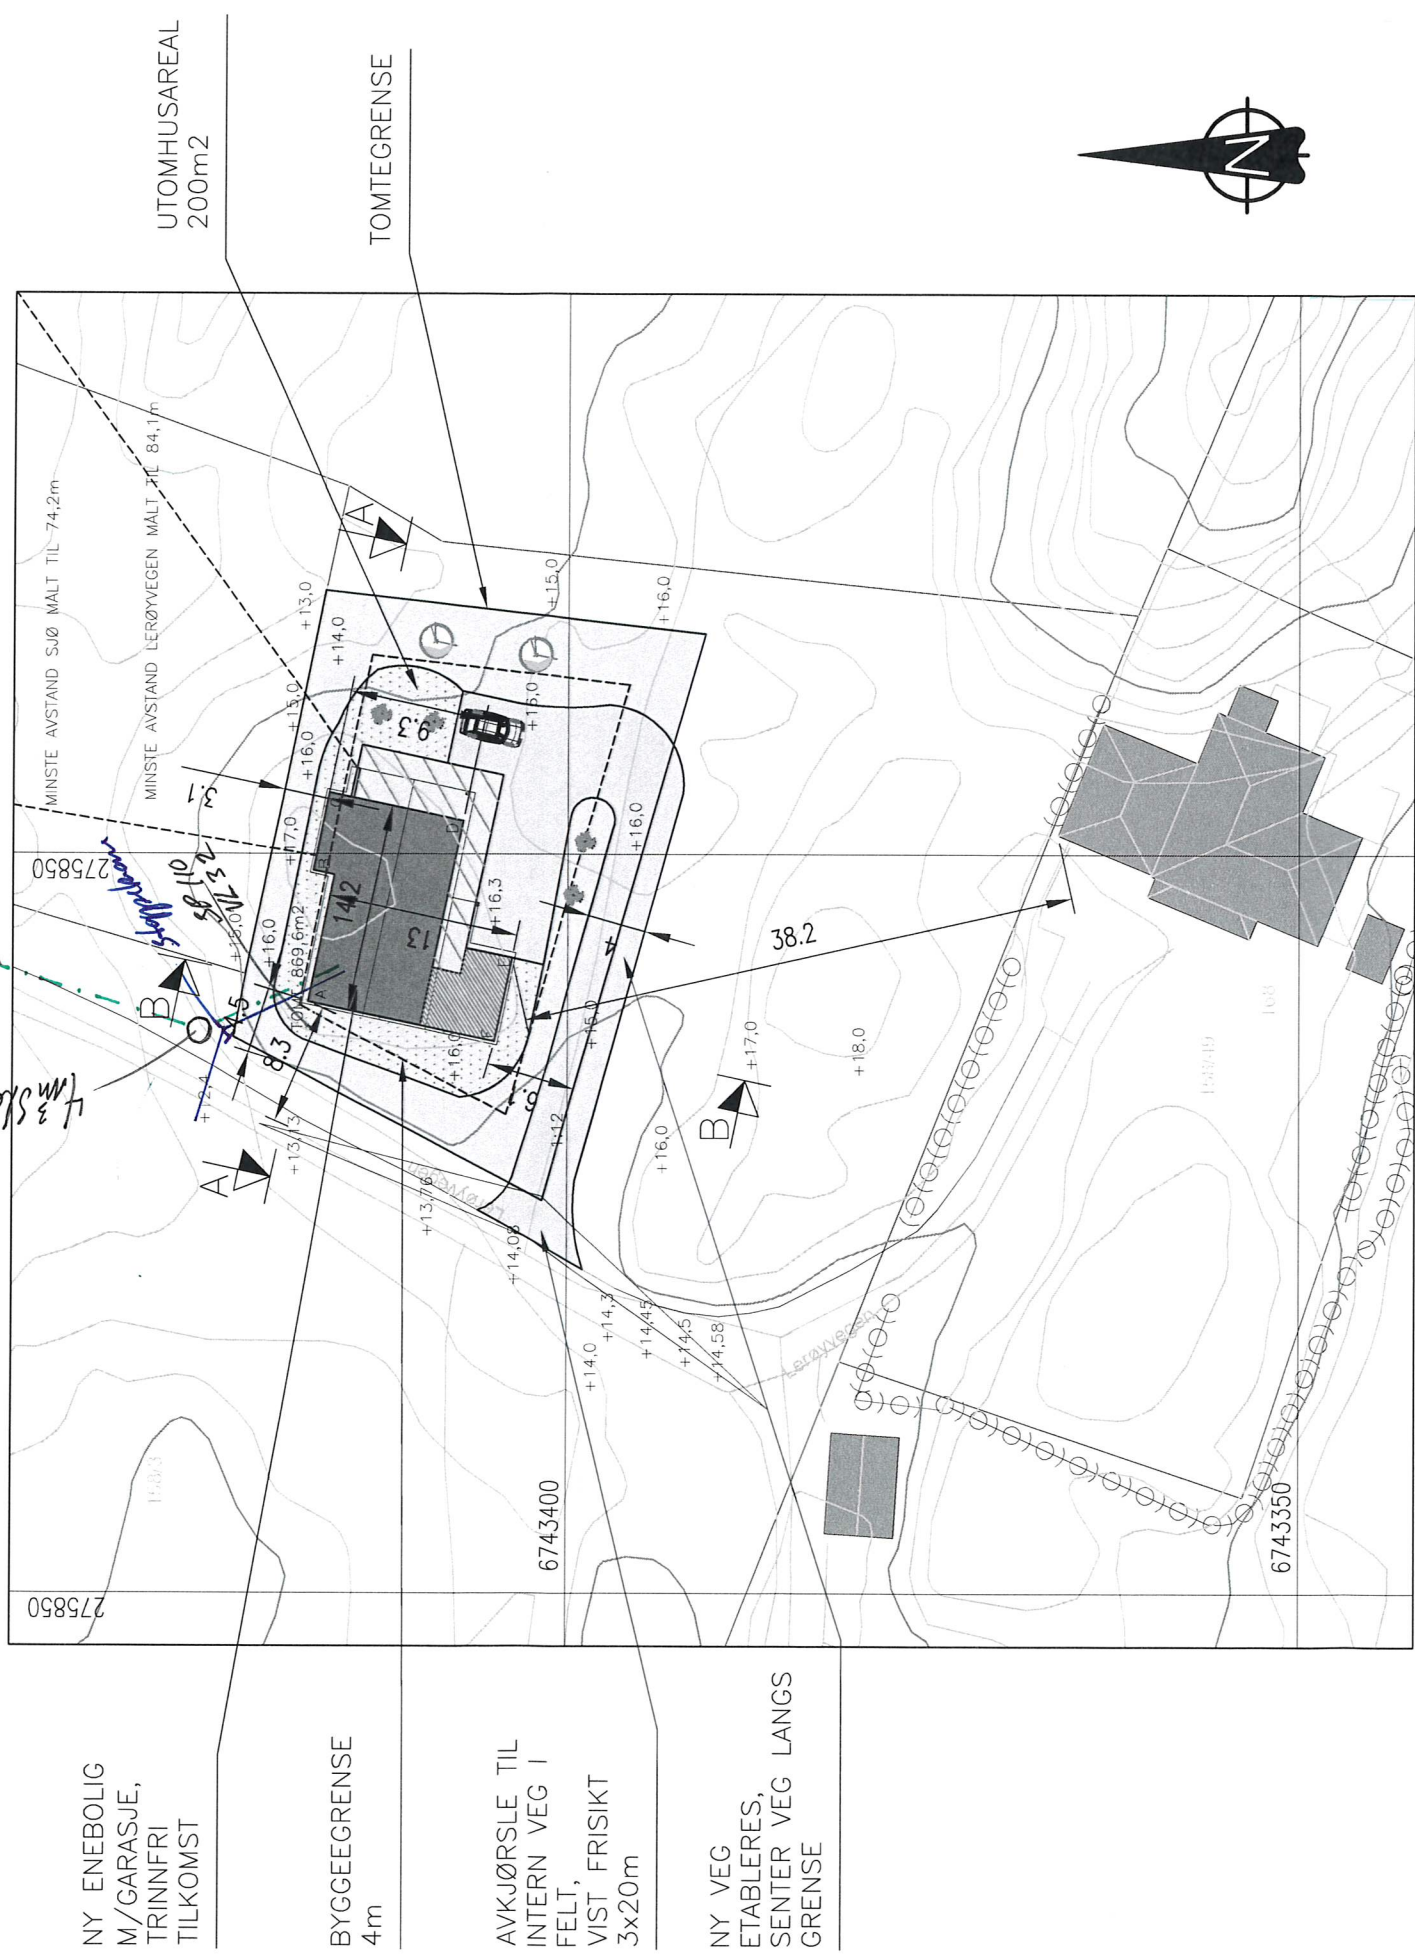

SITUASJONSPLAN

GNR.158, BNR77, AUSTRHEIM KOMMUNE

OK GULV: KOTE +16,3

FOR TERRENGPROFILER, SE TEGNING 2023141A11 OG 12.



KOORDINATER HJØRNER BYGG:

A:	275839.9755
	6743417.7984
B:	275848.8953
	6743417.443
C:	275854.1782
	6743416.3244
D:	275852.2518
	6743407.2261
E:	275842.9568
	6743403.8789
F:	275837.2826
	6743405.0803


DATE/SIGN	DESCRIPTION	REV
	<p>OBS:</p> <ul style="list-style-type: none"> <li>* TEGNINGEN KAN PRINTES I FEIL SKALA</li> <li>* IKKE TA MÅL DIREKTE PÅ TEGNING</li> <li>* BRUK BARE OPPGITTE MÅL</li> </ul>	<p>I HENHOLD TIL LOWERK ER DENNE TEGNINGEN ARKOCONSULT AS SIN EIENDOM. DENNE TEGNINGEN KAN IKKE BLI BRUKT, OFFENTLIGGJORT ELLER GIS VIDERE TIL TREDJEPART UTEN VART SKRITLIGE SAMTYKKE. OVERTREDELSE AV DETTE KAN MEDFØRE SØKSMÅL.</p>
	<p>ELI AARNES OG ARNE IVAR LERØY NY ENEBOLIG M/GARASJE</p>	<p>REVISION/DATE: KUNDE NO.: 100207</p>
	<p>GBNR. 158/77, AUSTRHEIM SITUASJONSPLAN</p>	<p>DRAWING NO.: 2023141A10</p>
	<p><b>arkoconsult</b> ARKOCONSULT AS, Postboks 103, 5291 Vaalest.f. Tel.: 56390003 – Fax.: 56191130 – Mob.: 93241511 Mail: post@arkoconsult.no – Org.nr.: 918269665 MVA</p>	<p>SCALE: 1:500 DRAWN: LAH CHECKED: OH</p>
		<p>FORMAT: A3 DATE: 28.08.23</p>
		<p>DATE: 29.08.23</p>



TOMT 869,6m<sup>2</sup>, BYA INKL  
 PARK 173,8+18m<sup>2</sup> UTGIØR  
 22,1% UTNYTTING  
 173,8m<sup>2</sup> BYA;  
 134,7m<sup>2</sup> BRA INNV;  
 106,9m<sup>2</sup> BRA INNV EKS. SPORT/GARASJ;  
 21,6m<sup>2</sup> BRA TAKOVERB;

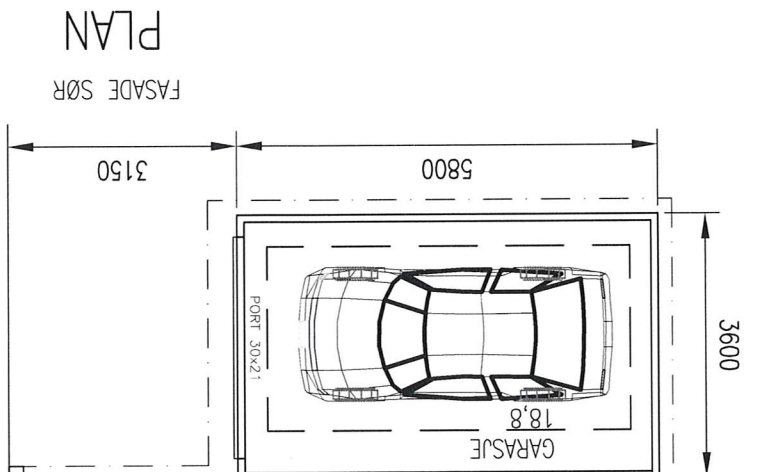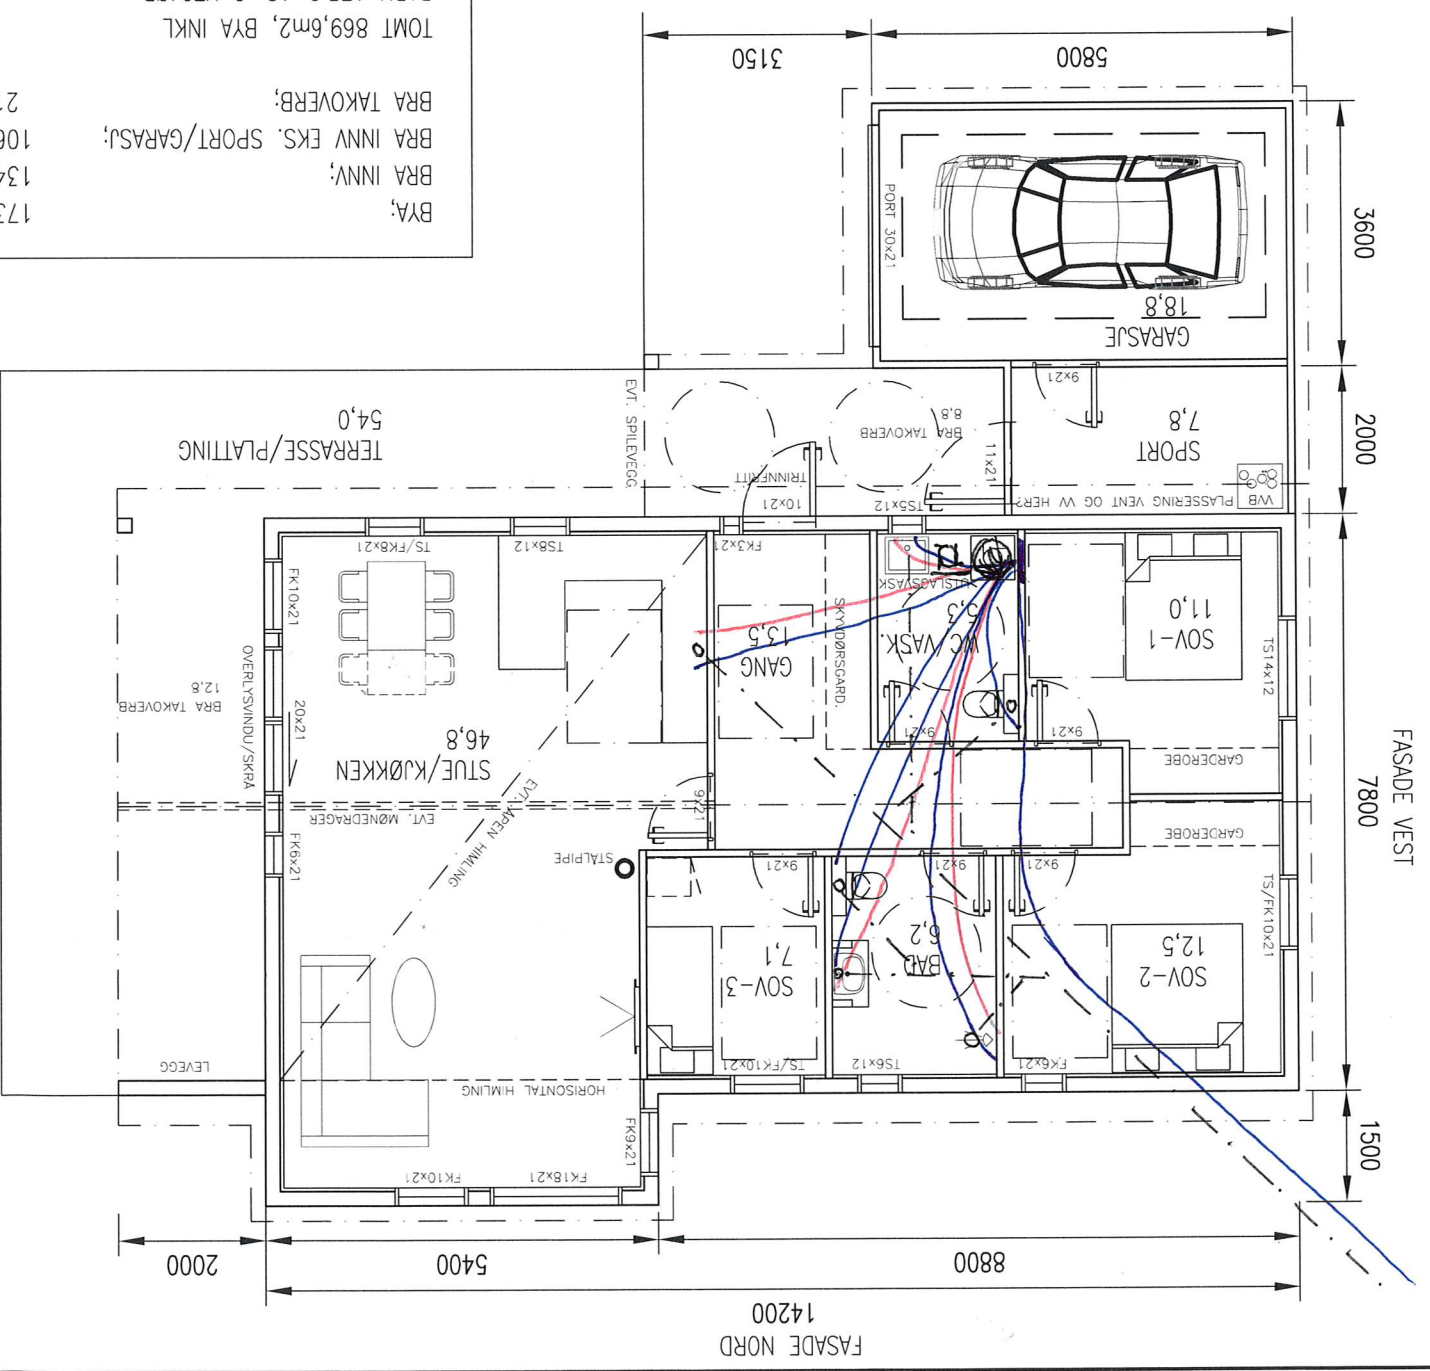

REV. DESCRIPTION		DATE/SIGN
ARKONCONSULT AS, Postboks 103, 5291 Valesst. Tel.: 56390003 - Fax: 56191130 - Mob.: 93241511 Mail: post@arkoconsult.no - Org.nr.: 918269665 MVA <b>arkoconsult</b>	SCALE: 1:100 DRAWN: LAH CHECKED: OH DATE: 28.08.23 DATE: 29.08.23 FORMAT: A3	OBS! * TEGNINGEN KAN PRINTES I FEIL SKALA * IKKE TA MÅL DIREKTE PÅ TEGNING * BRUK BARE OPPGITTE MÅL I HENHOLD TIL LOVVERK ER DENNE TEGNINGEN ARKONCONSULT AS SIN EGENDOM. DENNE TEGNINGEN KAN IKKE BLI BRUKT, OFFENTLIGGJORT ELLER GIS VIDERE TIL TREDJEPART UEN VÅRT SKRITLIGE SAMTYKKE. OVERTREDELSE AV DETTE KAN MEDFØRE SØKSMÅL.
GBNR. 158/77, AUSTRHEIM PLAN, SNITT DRAWING NO.: 2023141A01		ELI AARNES OG ARNE IVAR LERØY
NY ENEBOLIG M/GARASJE KUNDE NO.: 100207		REVISION/DATE:
NB! DERSOM ANNET IKKE ER BESKRIVET, KAN TEGNINGEN KUN BRUKES SOM SØKNADSTEGNING I BYGESAK. ARBEIDSTEGNINGER MÅ PROSJEKTERES OG LEVERES SEPARAT.		

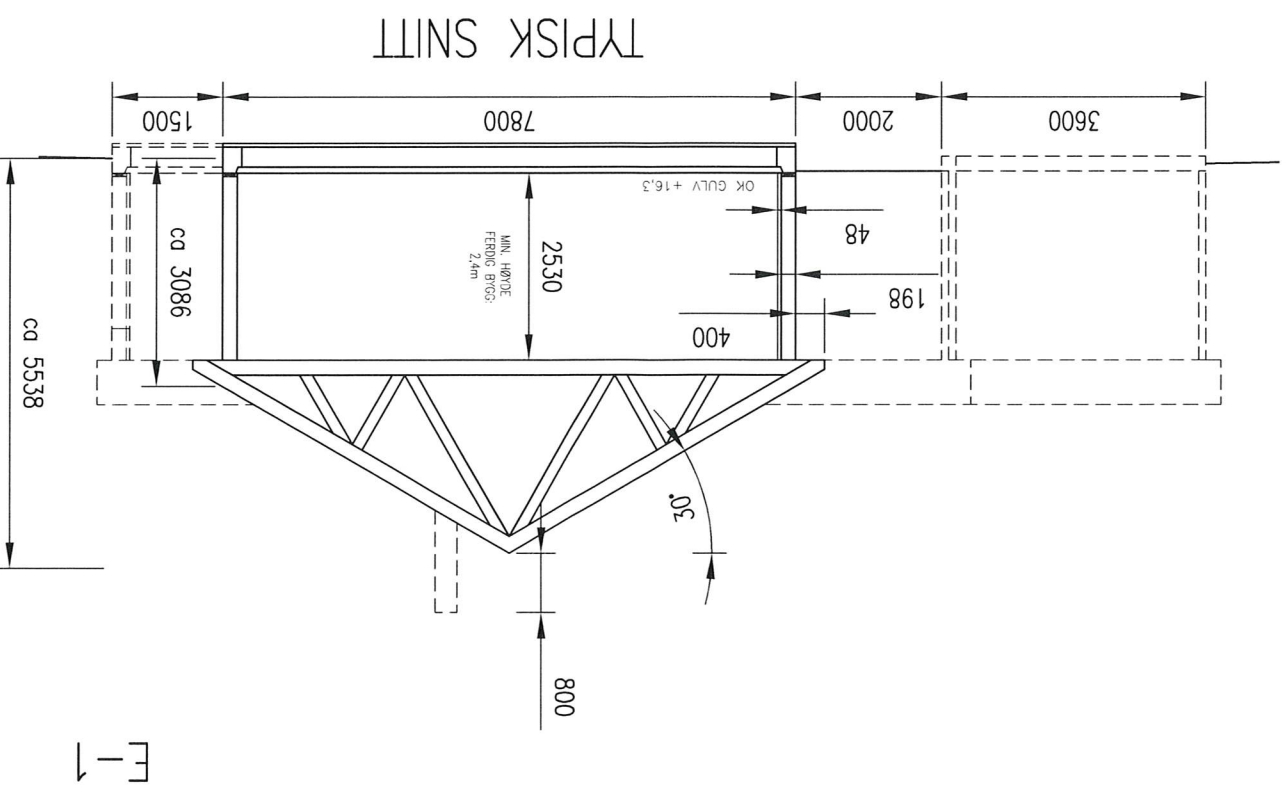

E-1