


Prosjektnr. 2023141	Dato opprettet 28.08.23
Type tegning Fasade nord og sør	Revisjon nr. -

E-2

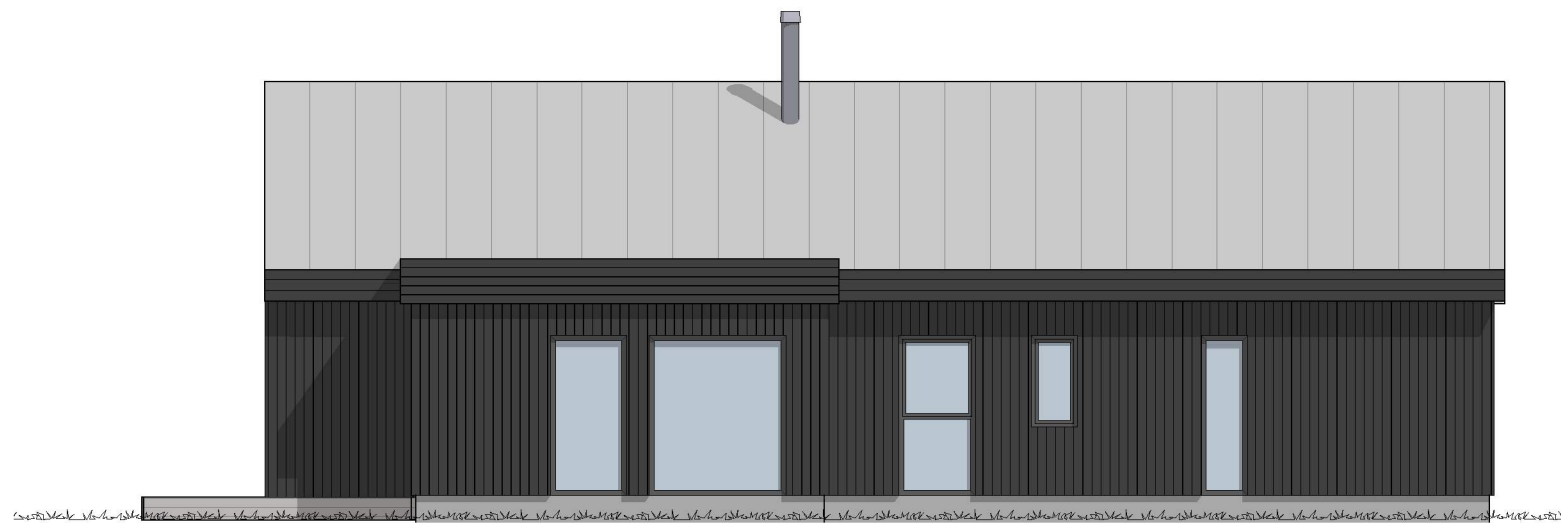

Fasade nord

1:100



Fasade sør

1:100

Rev.	Beskrivelse	Dato	Sign	Ktr

Fase
Søknad

arkoconsult
 ARKOCONSULT AS, Postboks 103, 5291 Valestrandsfossen
 Tel.: 56390003 - Fax.: 56191130 - Mob.: 93241511
 Mail: post@arkoconsult.no - Org.nr. 918 269 665 MVA

Tiltakshaver ELI AARNES OG ARNE IVAR LERØY	Sign. LAH Dato 28.08.2023
Prosjekt NY ENEBOLIG M/GARASJE	Kontroll OH Dato 29.08.23
GBNR: 158/77 AUSTRHEIM	Målestokk 1:100
Tegningsnr.: 2023141A40-01	Ark-format : A3
Kundenr.: 100207	Prosjekt nr.: 2023141
Type tegning: Fasade nord og sør	MMI : 200

I HENHOLD TIL LOVVERK ER DENNE TEGNINGEN ARKOCONSULT AS SIN EIENDOM. DENNE TEGNINGEN KAN IKKE BLI BRUKT, OFFENTLIGGJORT ELLER GIS VIDERE TIL TREDJEPART UTEN VÅRT SKRIFTLIGE SAMTYKKE. OVERTREDELSE AV DETTE KAN FØRE TIL SØKSMÅL. OBS! TEGNINGEN KAN PRINTES I FEIL SKALA. IKKE TA MÅL DIREKTE PÅ TEGNING. BRUK KUN OPPGITTE MÅL. TEGNINGER SOM IKKE ER MERKET ARBEIDSTEGNING, SKAL IKKE BYGGES ETTER.