


Prosjektnr. 2023141	Dato opprettet 28.08.23
Type tegning Fasade øst og vest	Revisjon nr. -

E-3



Fasade øst

1:100

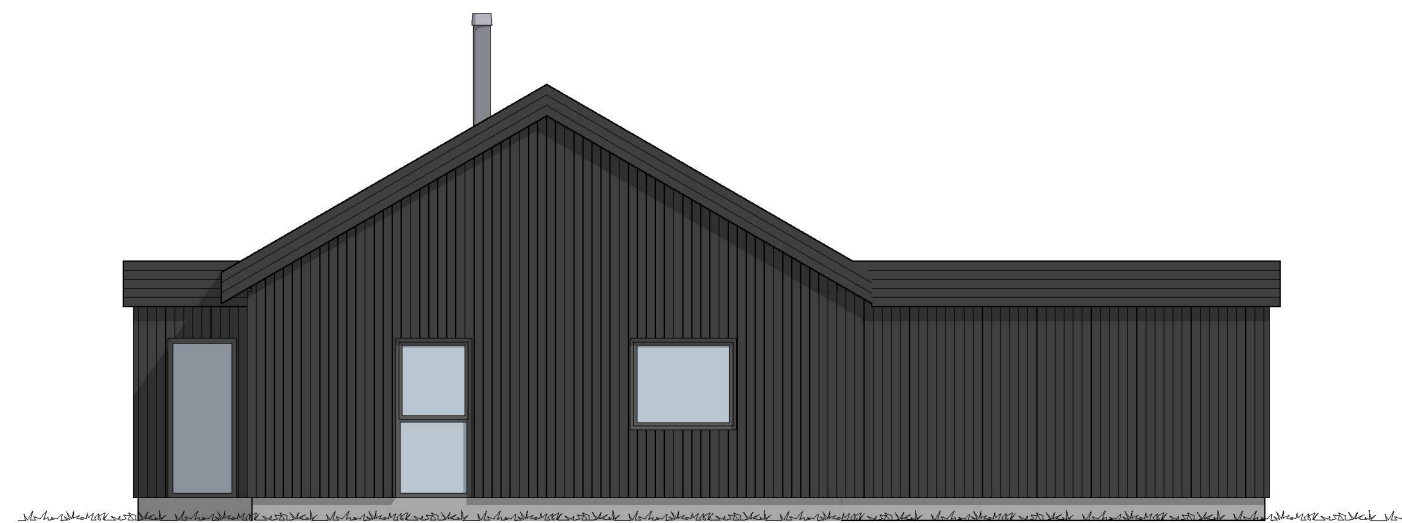

Fasade vest

1:100

Rev.	Beskrivelse	Dato	Sign	Ktr
------	-------------	------	------	-----

Fase
Søknad



ARKOCONSULT AS, Postboks 103, 5291 Valestrandsfossen
 Tel.: 56390003 - Fax.: 56191130 - Mob.: 93241511
 Mail: post@arkoconsult.no - Org.nr. 918 269 665 MVA

Tiltakshaver ELI AARNES OG ARNE IVAR LERØY	Sign. LAH Dato 28.08.2023
--	------------------------------------

Prosjekt NY ENEBOLIG M/GARASJE	Kontroll OH Dato 29.08.23
GBNR: 158/77 AUSTRHEIM	

Tegningsnr.: 2023141A40-02	Målestokk 1:100
--------------------------------------	---------------------------

Kundenr.: 100207	Prosjekt nr.: 2023141	Ark-format : A3
----------------------------	---------------------------------	---------------------------

Type tegning: Fasade øst og vest	MMI : 200
--	---------------------

I HENHOLD TIL LOVVERK ER DENNE TEGNINGEN ARKOCONSULT AS SIN EIENDOM. DENNE TEGNINGEN KAN IKKE BLI BRUKT, OFFENTLIGGJORT ELLER GIS VIDERE TIL TREDJEPART UTEN VÅRT SKRIFTLIGE SAMTYKKE. OVERTREDELSE AV DETTE KAN FØRE TIL SØKSMÅL. OBS! TEGNINGEN KAN PRINTES I FEIL SKALA. IKKE TA MÅL DIREKTE PÅ TEGNING. BRUK KUN OPPGITTE MÅL. TEGNINGER SOM IKKE ER MERKET ARBEIDSTEGNING, SKAL IKKE BYGGES ETTER.