


FASADE SØR
PLAN

BYA;	173,8m ²
BRA INNV;	134,7m ²
BRA INNV EKS. SPORT/GARASJ;	106,9m ²
BRA TAKOVERB;	21,6m ²
TOMT 869,6m ² , BYA INKL PARK 173,8+18m ² UTGJØR 22,1% UTNYTTING	

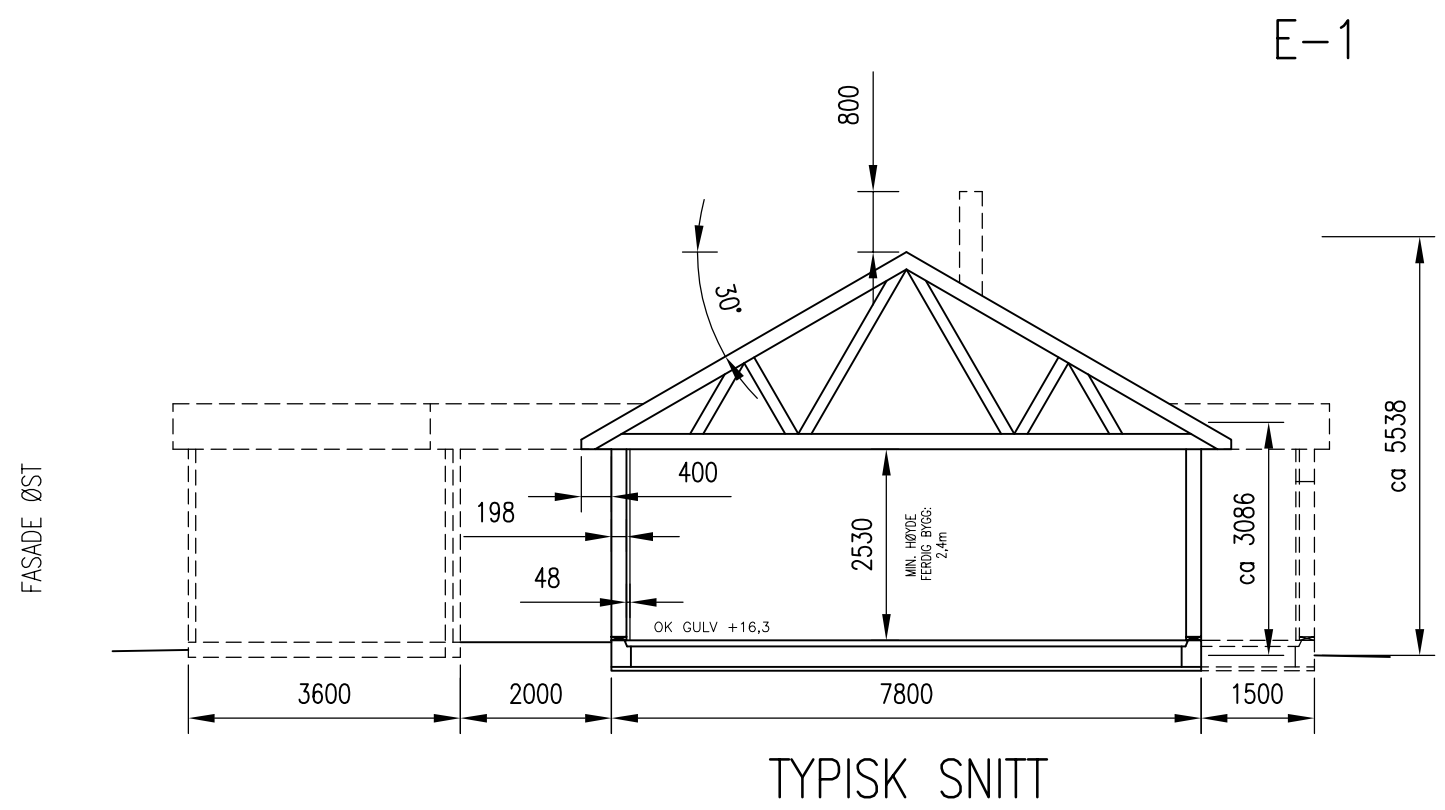

TYPISK SNITT

NB! DERSOM ANNET IKKE ER BESKREVET, KAN TEGNINGEN KUN BRUKES SOM SØKNADSTEGNING I BYGGESAK. ARBEIDSTEGNINGER MÅ PROSJEKTERES OG LEVERES SEPARAT.	
DATE/SIGN	<p>OBS!</p> <ul style="list-style-type: none"> * TEGNINGEN KAN PRINTES I FEIL SKALA * IKKE TA MÅL DIREKTE PÅ TEGNING * BRUK BARE OPPGITTE MÅL <p>I HENHOLD TIL LOWERK ER DENNE TEGNINGEN ARKOCONSULT AS SIN EIENDOM. DENNE TEGNINGEN KAN IKKE BLI BRUKT, OFFENTLIGGJORT ELLER GIS VIDERE TIL TREDJEPART UTEN VÅRT SKRITLIGE SAMTYKKE. OVERTREDELSE AV DETTE KAN MEDFØRE SØKSMÅL.</p>
REV. DESCRIPTION	<p>ELI AARNES OG ARNE IVAR LERØY NY ENEBOLIG M/GARASJE</p> <p>REVISION/DATE:</p> <p>KUNDE NO.: 100207</p>
	<p>GBNR. 158/77, AUSTRHEIM PLAN, SNITT</p> <p>DRAWING NO.: 2023141A01</p>
	<p>SCALE: 1:100 FORMAT: A3</p> <p>DRAWN: LAH DATE: 28.08.23</p> <p>CHECKED: OH DATE: 29.08.23</p>
	<p>arkoconsult ARKOCONSULT AS, Postboks 103, 5291 Valest.f. Tel.: 56390003 – Fax.: 56191130 – Mob.: 93241511 Mail: post@arkoconsult.no – Org.nr.: 918269665 MVA</p>