D–1

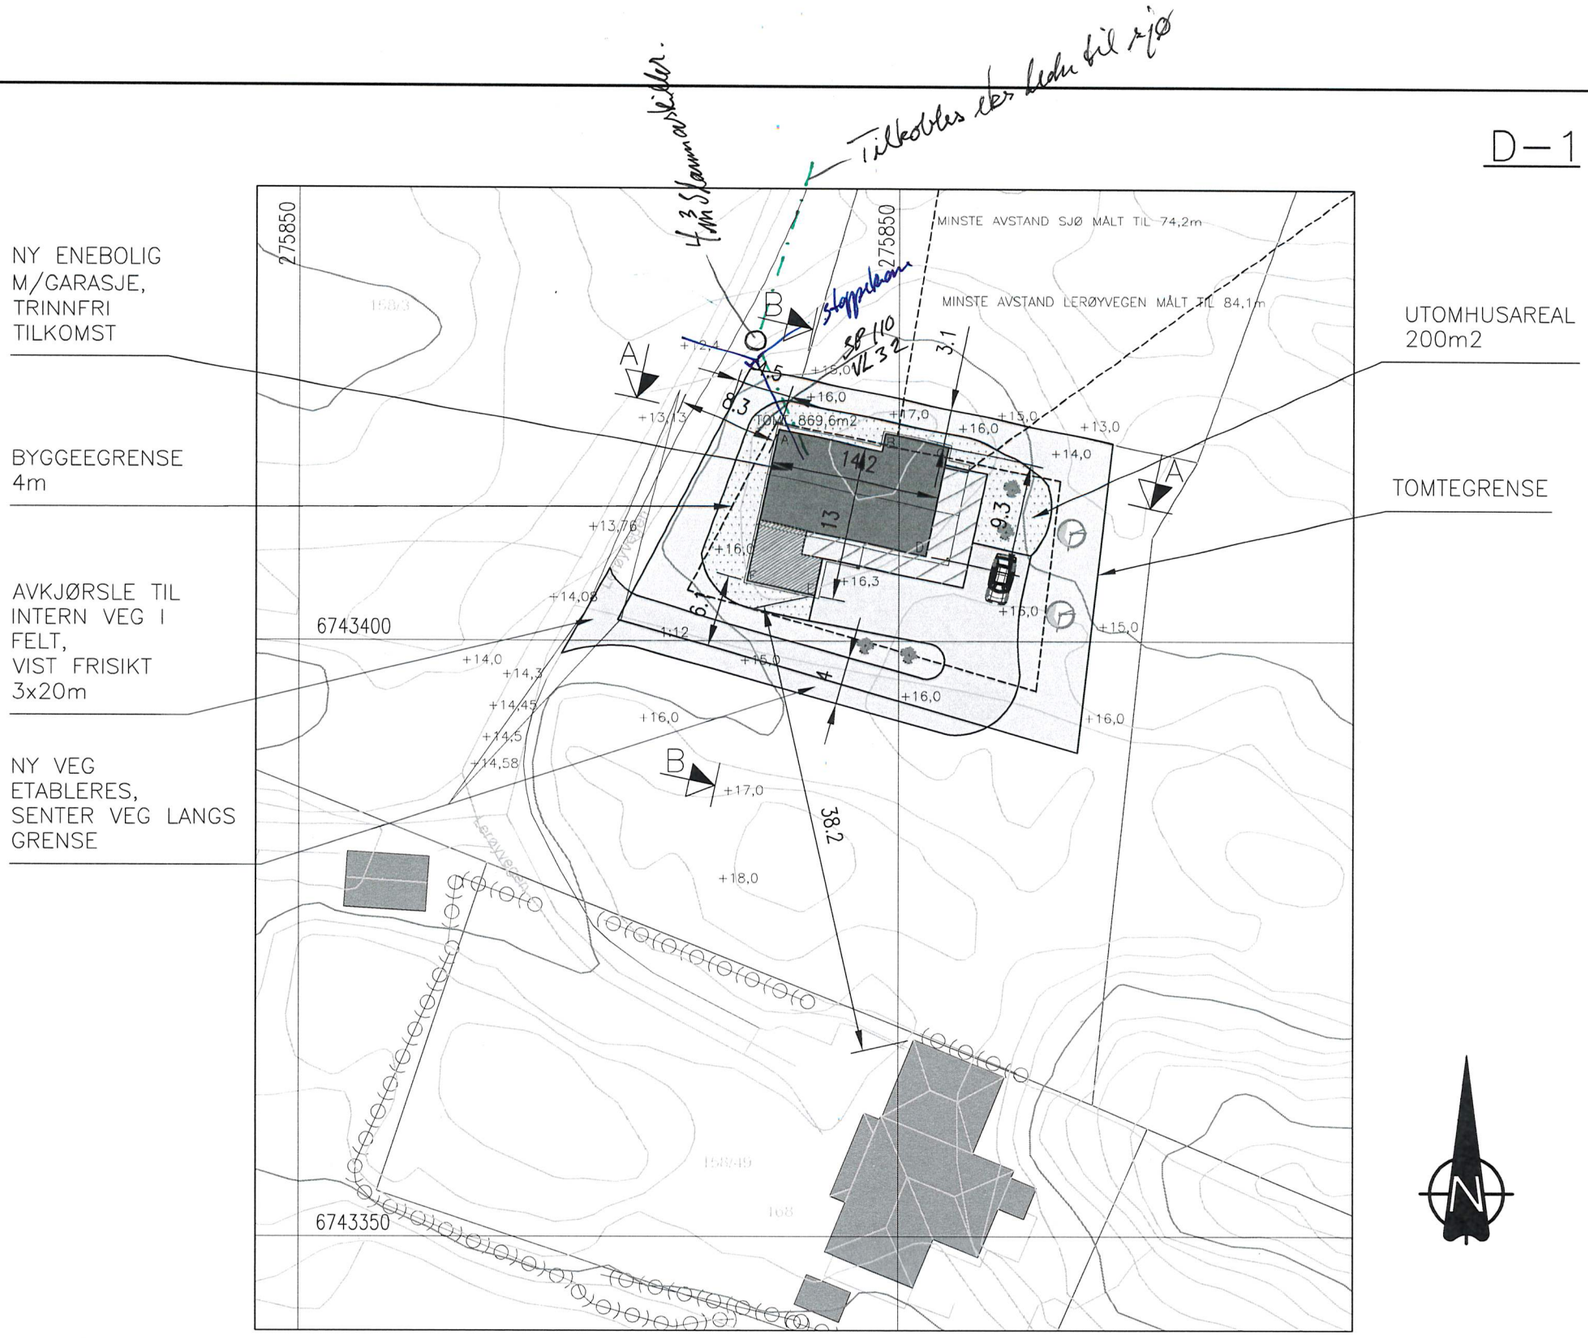

SITUASJONSPLAN
GNR.158, BNR77, AUSTRHEIM KOMMUNE

OK GULV: KOTE +16,3

FOR TERRENGPROFILER, SE TEGNING 2023141A11 OG 12.

KOORDINATER HJØRNER BYGG:

A: 275839.9755
6743417.7984

B: 275848.8953
6743417.443

C: 275854.1782
6743416.3244

D: 275852.2518
6743407.2261

E: 275842.9568
6743403.8789

F: 275837.2826
6743405.0803

DATE/SIGN

OBS!
* TEGNINGEN KAN PRINTES I FEIL SKALA
* IKKE TA MÅL DIREKTE PÅ TEGNING
* BRUK BARE OPPGITTE MÅL

I HENHOLD TIL LOVVERK ER DENNE TEGNINGEN ARKOCONSULT AS SIN EIENDOM.
DENNE TEGNINGEN KAN IKKE BLI BRUKT, OFFENTLIGGJORT ELLER GIS VIDERE TIL TREDJEPART UTEN VÅRT SKRITLIGE SAMTYKKE. OVERTREDELSE AV DETTE KAN MEDFØRE SØKSMÅL.

REV. DESCRIPTION

ELI AARNES OG ARNE IVAR LERØY
NY ENEBOLIG M/GARASJE

GBNR. 158/77, AUSTRHEIM
SITUASJONSPLAN

REVISION/DATE:

KUNDE NO.: 100207

DRAWING NO.: 2023141A10

arkoconsult
ARKOCONSULT AS, Postboks 103, 5291 Valest.f.
Tel.: 56390003 – Fax.: 56191130 – Mob.: 93241511
Mail: post@arkoconsult.no – Org.nr.: 918269665 MVA

SCALE: 1:500	FORMAT: A3
DRAWN: LAH	DATE: 28.08.23
CHECKED: OH	DATE: 29.08.23