

Tiltakshaver:

Kåre Berge

Tegning:


Snitt G4 som omsøkt

Tiltak:

Søknad om mindre regulerings avvik

Dato:

Sign.:

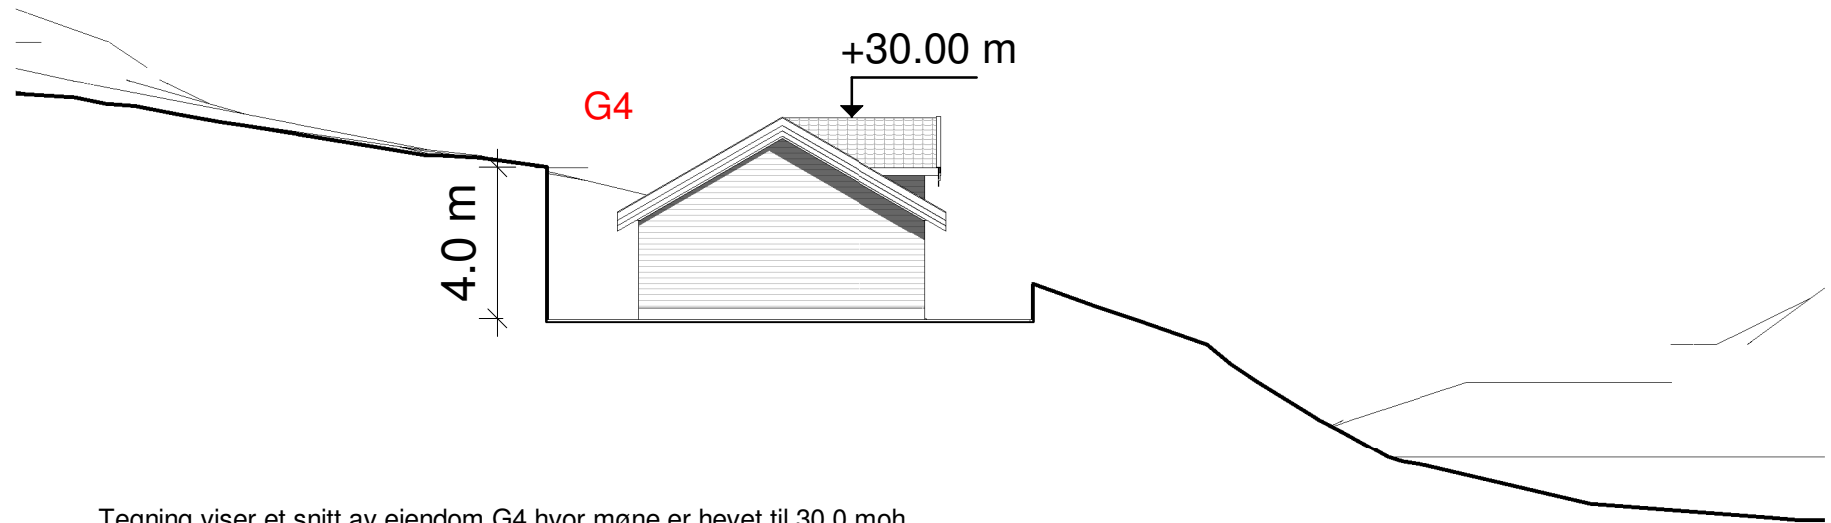

Tegning viser et snitt av eiendom G4 hvor møne er hevet til 30,0 moh.  
Med mønehøyde på 30,0 moh vil tomten G4 ha en god massebalanse ved grunnarbeider.  
Fjellskjæringer i bakkant vil bli redusert til en høyde på 4,0 meter.  
Når mønehøyde heves vil fritidsboligen også kunne trekkes lenger bak på eiendommen og da ute av utsiktssonen til A5.