

Tiltakshaver:

Kåre Berge

Tegning:


Snitt 1: G4 / A5 som regulert

Tiltak:

Søknad om mindre regulerings avvik

Dato:

Sign.:

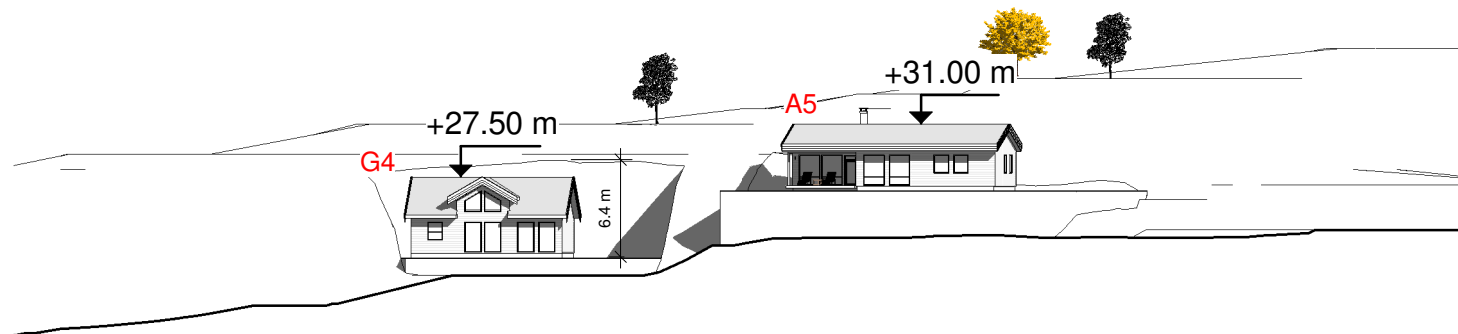

Tegning viser et langsnitt av eiendom G4 og A5.
Med regulert mønehøyde på 27,5 moh vil eiendom G4 komme unaturlig langt ned i terrenget.

1

Snitt 1

1 : 500