

Tiltakshaver:

Kåre Berge

Tegning:


Snitt 2 - A3-G2-G3 som regulert

Tiltak:

Søknad om mindre regulerings avvik

Dato:

Sign.:

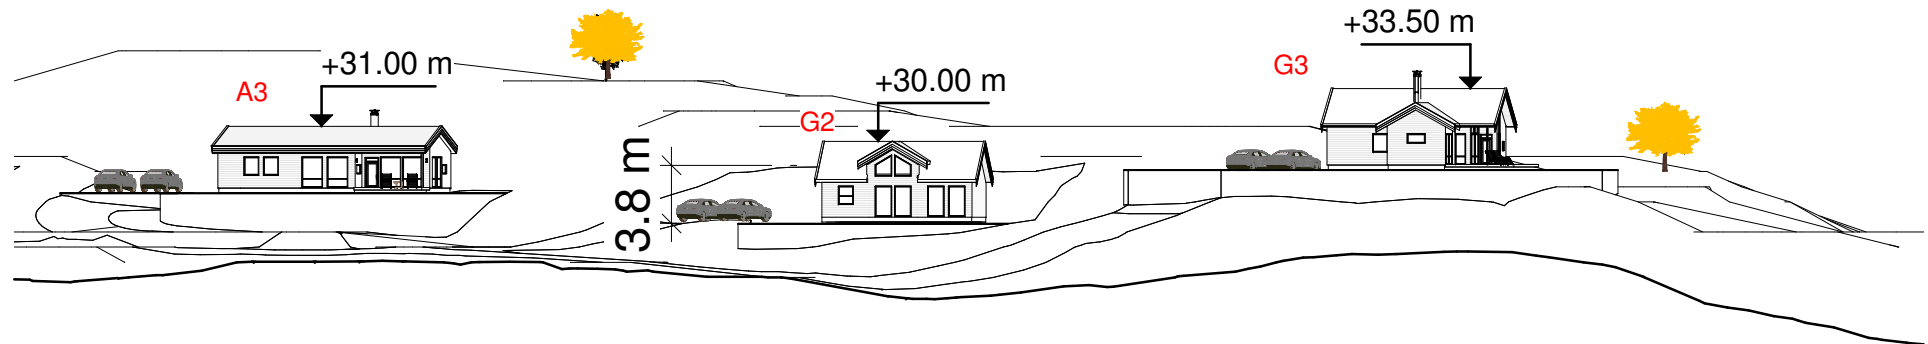

Tegning viser et langsnitt av eiendom A3, G2 og G3.
A3 med fjellskjæring i bakkant på ca. 1 meter.
G2 med fjellskjæring i bakkant på ca. 3,8 meter.
G3 med fjellskjæring i bakkant på 0 meter.

1

Snitt 2

1 : 500