


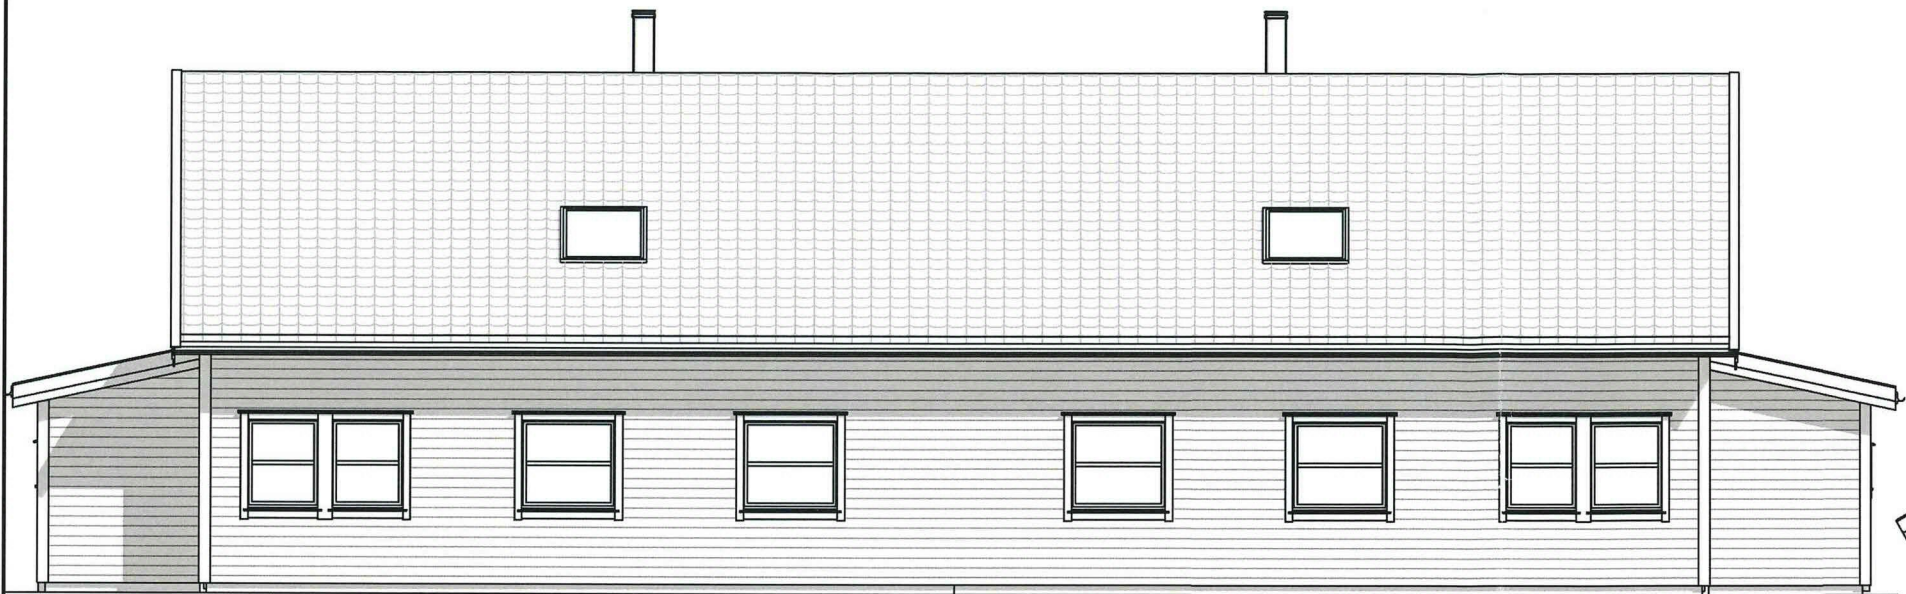

FASADE 1



FASADE 2



FASADE 3



FASADE 4

NB! Sit.plan ikke utført av MG Arkitekter.
Ikke kontrollert opp mot gjeldende
planbestemmelser.
Branntiltak ikke vurdert.

MESTERHUS

Utarbeidet av:

**MG MESTERGRUPPEN
ARKITEKTER**

E-mail: post@mgarkitekter.no

MEDLEM:

Din Heim og Kaland Bolig AS

TILTAKSHAVER:

Din Heim & Kaland bolig AS

BYGGEPLASS:

G.nr/B.nr:

131/277

KOMMUNE:

Austrheim

REV.

DATO

REVISJON

SIGN.

TEGN, INNHOLD:

Fasader

PROSJEKT:

2-mannsbolig Tek 17

ARKITEKT:

DATO:

14/11/19

TEGN:

RT/LS/ALØ

REV:

FORMAT: MÅLESTOKK:

A3


1 : 100

PROSJEKT NR:

20190807

TEGN.NR:

09.11

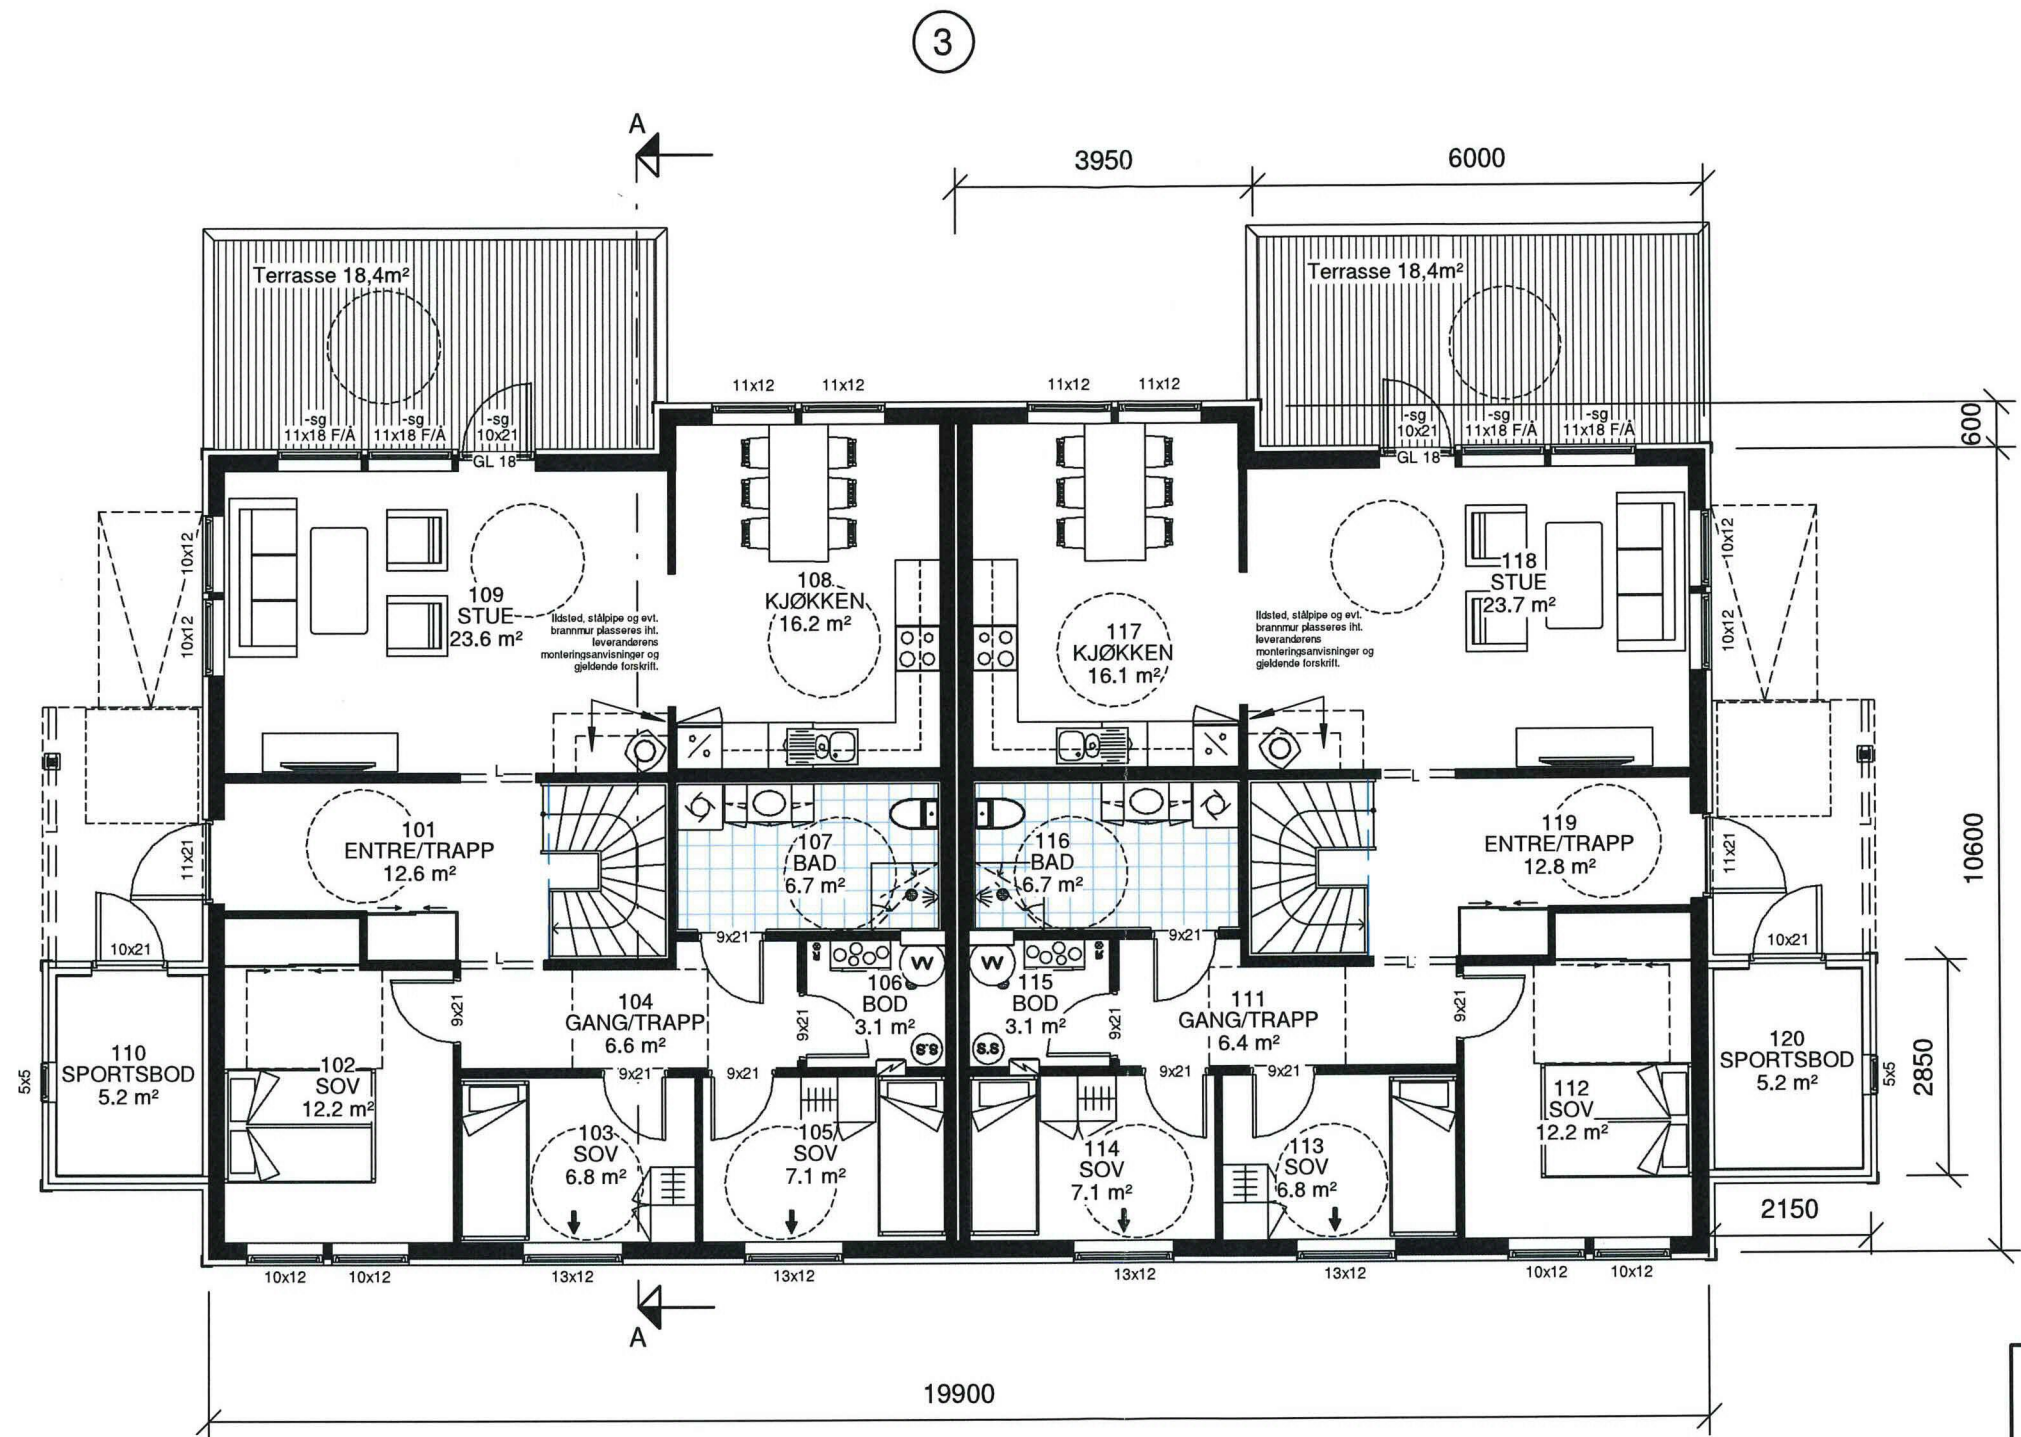

Leil. 1

Leil. 2

⊗ R=Radonpunkt

NB! Sit. plan er ikke utført av MG Arkitekter/ikke kontrollert opp mot gjeldende planbestemmelser. Branniltak ikke vurdert.

Evt. nedsenket himling/kasse for ventilasjonsrør utføres iht tegninger fra ventilasjonsleverandør

ANMERKNINGER:

- Risikoklasse: 4 / Brannklasse: 1
- Lysareal beregnet med Lt: 0,72
Ved valg av vindu, skal dagslysberegning kontrolleres mot TEK17 paragraf 13-7.
- Energidokumentasjon: U-verdier angitt i energidokumentasjon.
- Arealer oppsatt i tabell er i hht NS3940
- Arealer angitt i de enkelte rom er oppgitt som faktiske gulvareal.
- I rom under skrå himling kan deler av dette areal ha lavere takhøyde enn 2,4m.
- L = LIMTRE / S = STÅLDRAGER / SK = SKURLAST
- NTO = NETTOMÅL
- Innredninger og sanitærutstyr vist på tegning kun inkludert hvis angitt i kontrakt.
- For symbolforklaringer, se leveringsbeskrivelse.

MESTERHUS

Utarbeidet av:
MG MESTERGRUPPEN
ARKITEKTER
E-mail: post@mgarkitekter.no

MEDLEM:
Din Heim & Kaland bolig ASlig AS

TILTAKSHAVER:
Din Heim & Kaland bolig AS

BYGGEPLASS:

G.nr/B.nr:
131/277

KOMMUNE:
Austrheim

TEGN, INNHOLD:
Plantegning 1.etg

PROSJEKT:
2-mannsbolig Tek 17

ARKITEKT:

DATO:

14.11.19

TEGN:

RT/LS/ALØ


REV:

TEGN.NR:
09.01

FORMAT: MÅLESTOKK:
A3 1 : 100

PROSJEKT NR:
20190807

REV. DATO REVISJON SIGN.

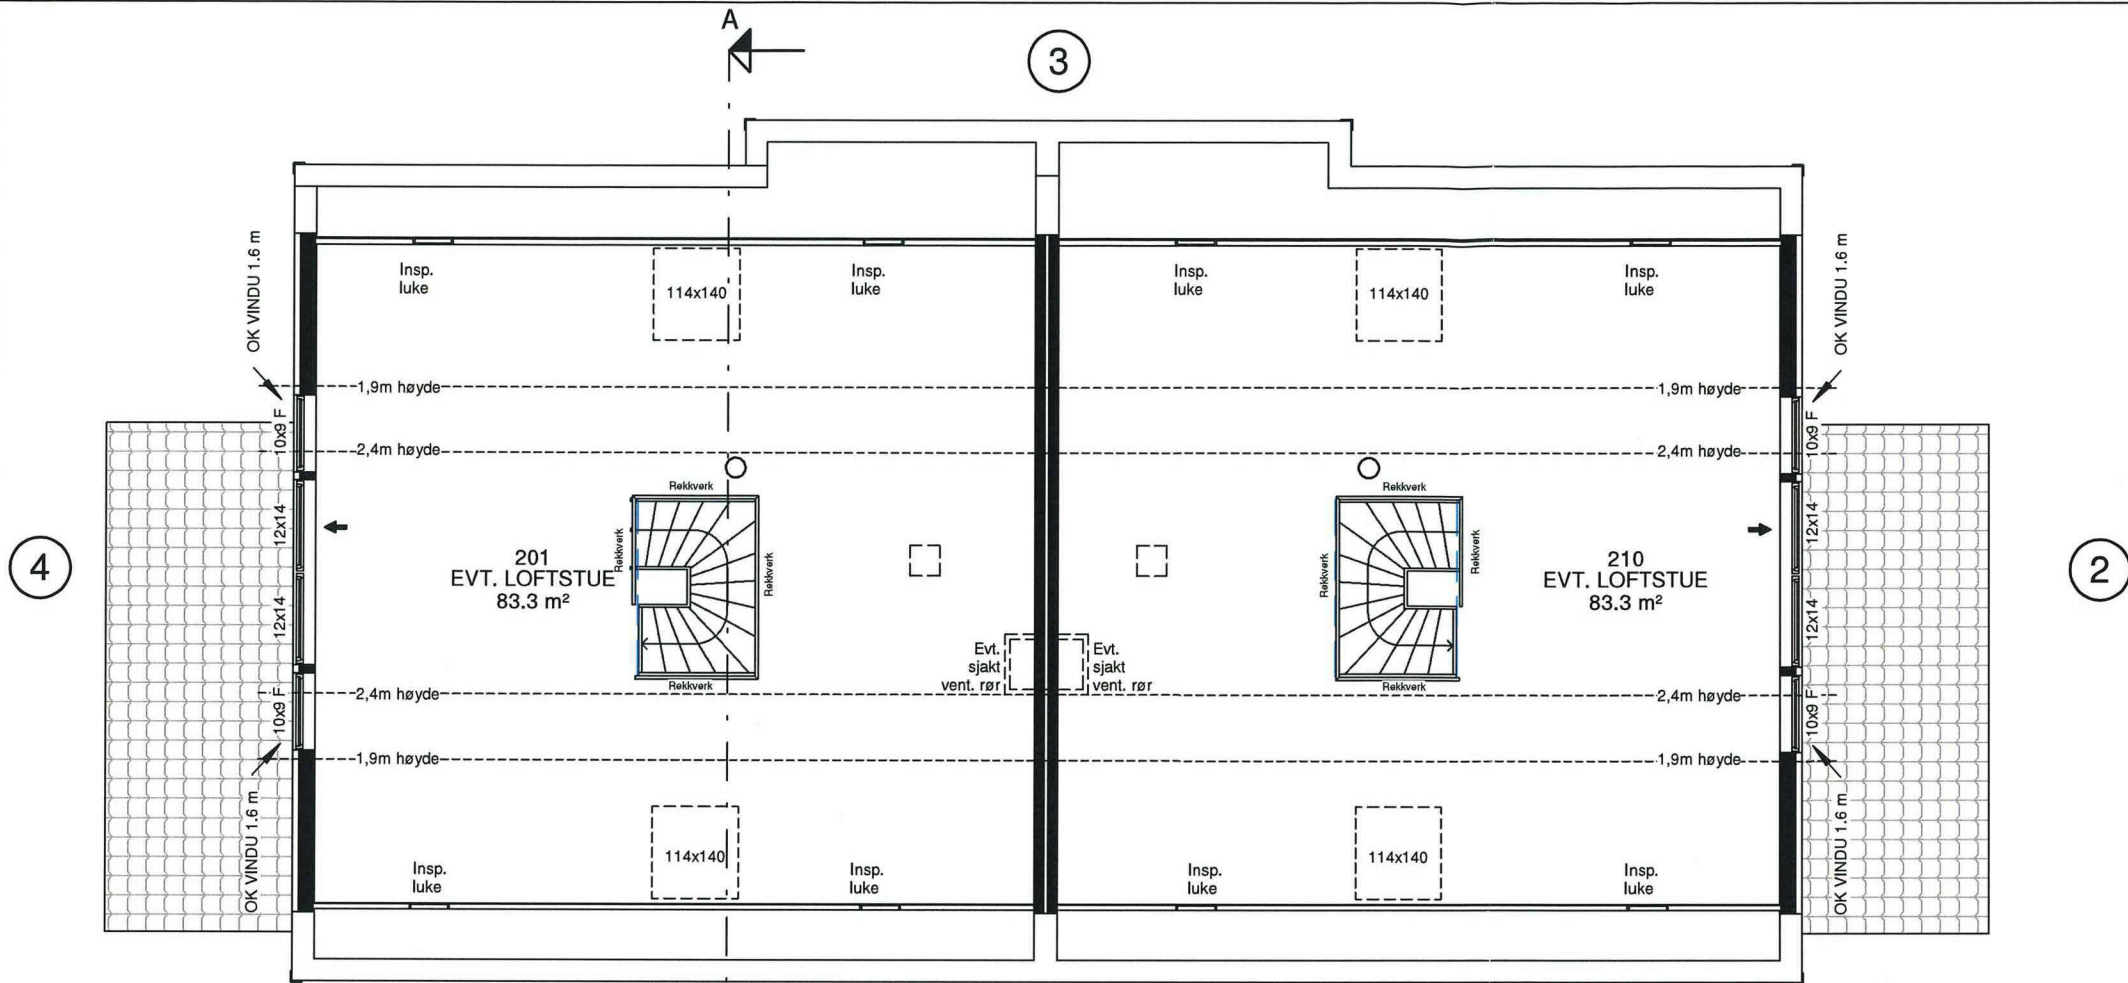


Leil. 1

2.Etasje

Leil. 2

Snitt A-A

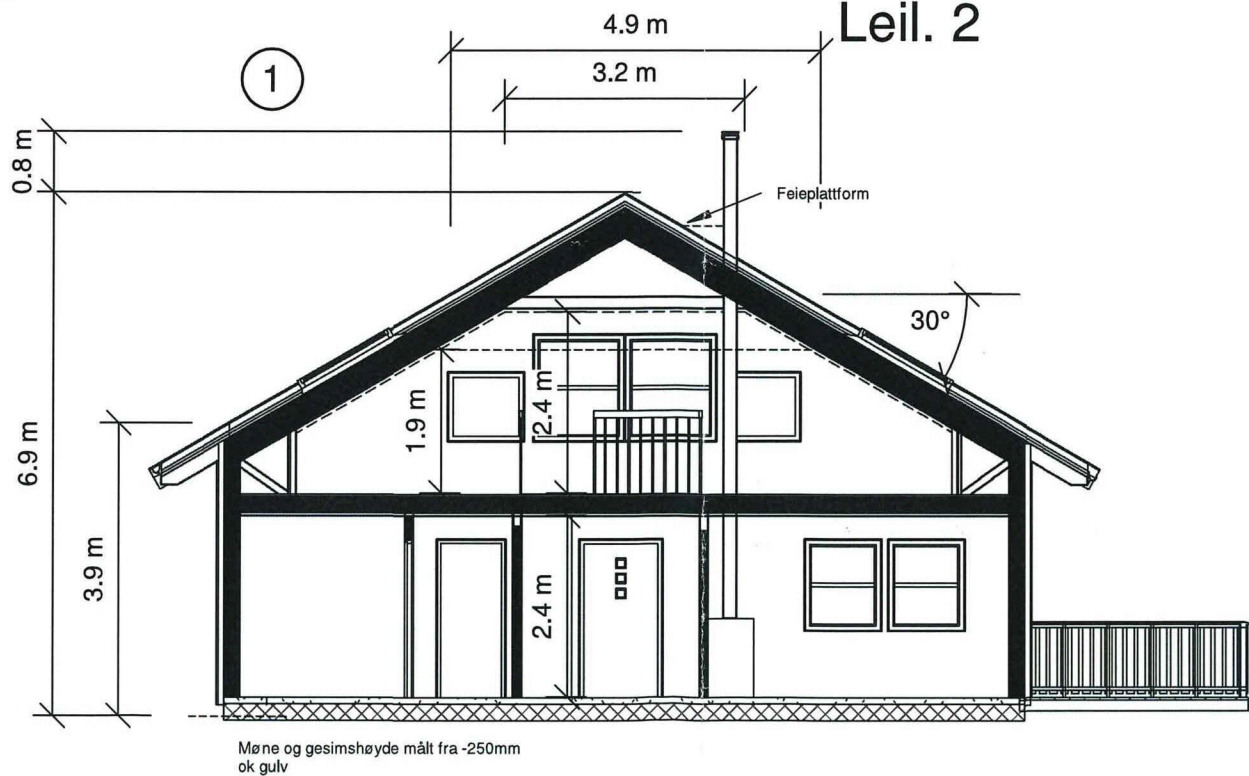

P-rom og S-rom PR. LEIL.	
Beskrivelse:	Areal:
Loft	
2.Etasje	83.3 m ²
	83.3 m ²
P-ROM	
1.Etasje	96.0 m ²
	96.0 m ²
S-ROM	
1.Etasje	3.8 m ²
1.Etasje	5.2 m ²
	9.0 m ²

BRA (Åpent)PR. LEIL.	
Beskrivelse:	Areal:
Takoverbygd inngangsparti	5.6 m ²
Total	

BRA PR. LEIL.	
Etasje:	Areal:
1.Etasje	99.8 m ²
2.Etasje	68.1 m ²
1.Etasje (Sportsbod)	5.2 m ²
	173.0 m ²

BYA	
	245 m ²

Evt. nedsenket himling/kasse for ventilasjonsrør utføres iht tegninger fra ventilasjonsleverandør

NB! Sit. plan er ikke utført av MG Arkitekter. Gjeldende planbestemmelser ikke kontrollert. Branniltak ikke vurdert.

ANMERKNINGER:

- Risikoklasse: 4 / Brannklasse: 1
- Lysareal beregnet med Lt: 0,72
Ved valg av vindu, skal dagslysberegning kontrolleres mot TEK17 paragraf 13-7.
- Energidokumentasjon: U-verdier angitt i energidokumentasjon.
- Arealer oppsatt i tabell er i hht NS3940
- Arealer angitt i de enkelte rom er oppgitt som faktiske gulvareal.
- I rom under skrå himling kan deler av dette areal ha lavere takhøyde enn 2,4m.
- L = LIMTRE / S = STÅLDRAGER / SK = SKURLAST
- NTO = NETTOMÅL
- Innredninger og sanitærutstyr vist på tegning kun inkludert hvis angitt i kontrakt.
- For symbolforklaringer, se leveringsbeskrivelse.

MESTERHUS

Utarbeidet av:
MG MESTERGRUPPEN
ARKITEKTER
E-mail: post@mgarkitekter.no

MEDLEM:
Din Heim & Kaland bolig ASlig AS
TILTAKSHAVER:
Din Heim & Kaland bolig AS
BYGGEPLASS:
Austheim

G.nr/B.nr:
131/277

KOMMUNE:
Austheim

REV. DATO REVISJON SIGN.

TEGN, INNHOLD:
Plan loft/Snitt
PROSJEKT:
2-mannsbolig Tek 17
ARKITEKT:
DATO:
14.11.19
TEGN:
RT/LS/ALØ
REV:
TEGN.NR:
09.02

FORMAT: MÅLESTOKK:
A3 1 : 100

PROSJEKT NR:
20190807

TEGN.NR:
09.02