


# VEDLEGG D1

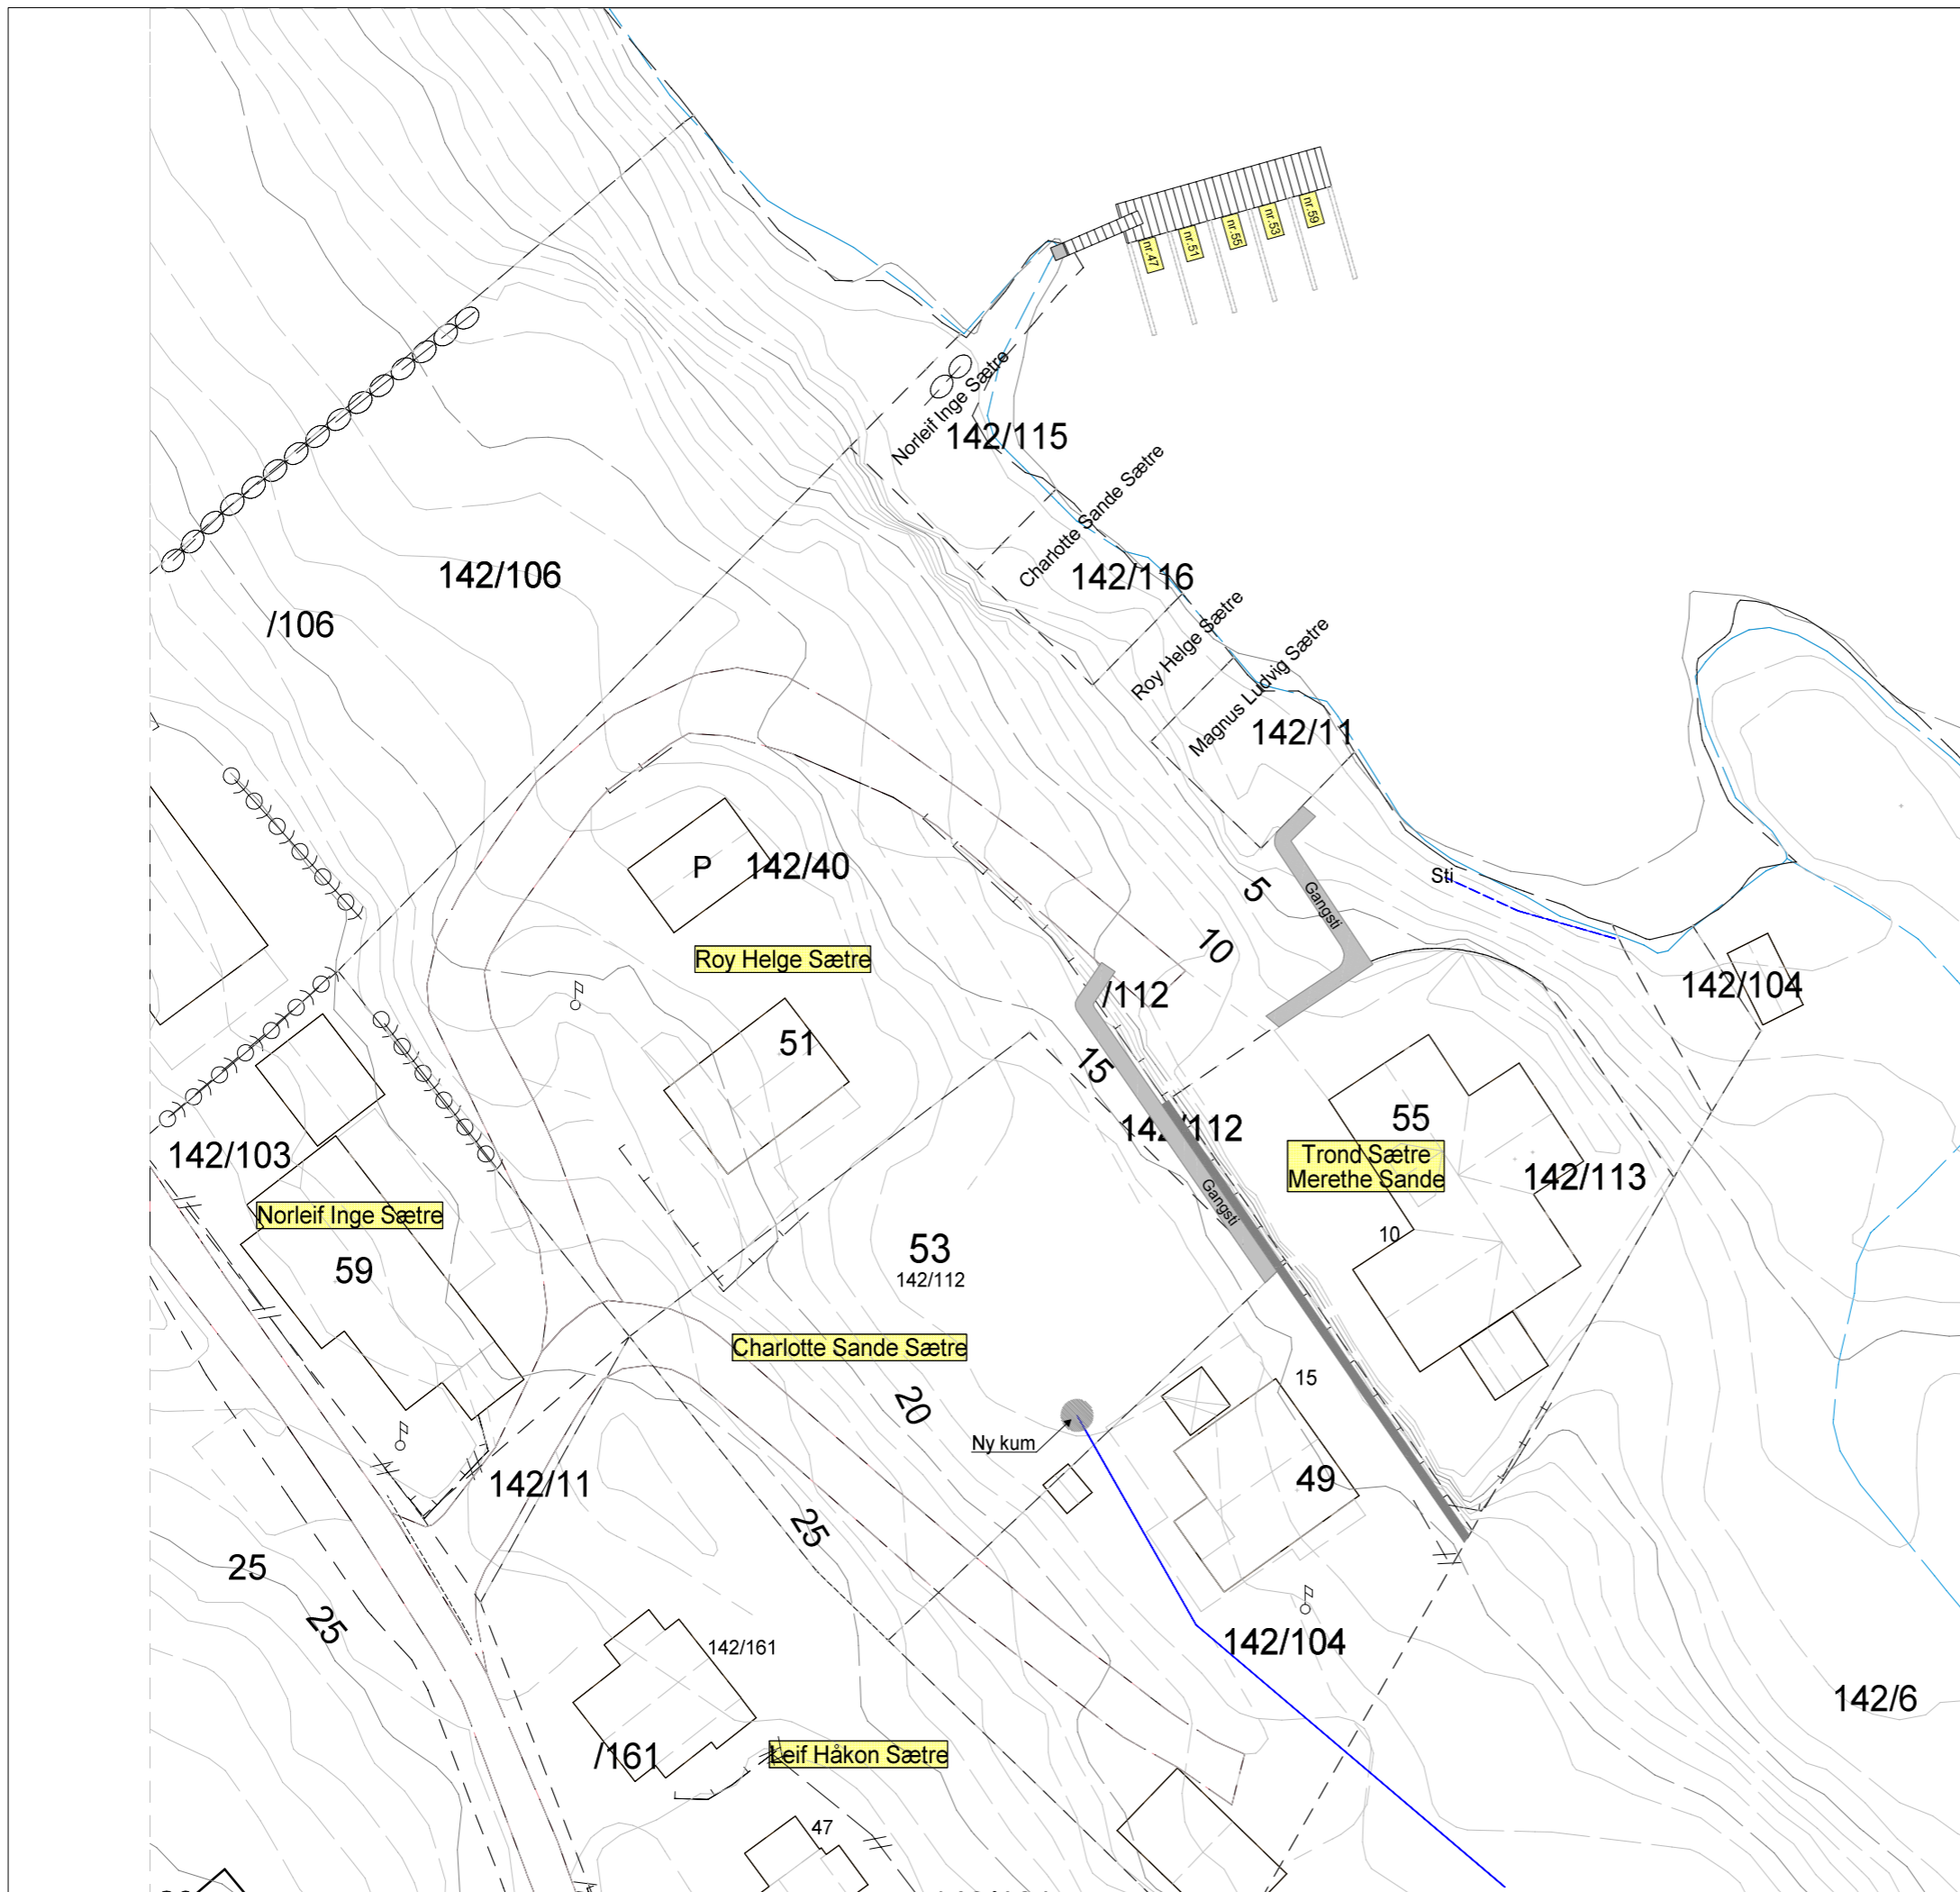

01	Flytebrygge justert	WH	08.05.20
REV.	ANT.	REVIDERINGEN GJELDER	SIGN. DATO

## DISPENSASJONSSØKNAD

TILTAKSHAVER:	BYGGSTED:
TROND SÆTRE	MYRAVEGEN

SITUASJONSKART - FLYTEBRYGGE/BØLGEDEMPER m. 5 BÅTPLASSER

KOMMUNE: AUSTRHEIM	G.NR. 142	B.NR. 115 m. flere
TEGN. WH	GODKJ.	MÅL 1 : 500
		DATO: 02.04.14

**bp BYGGPROSJEKT AS**  
 Byggeteknisk rådgiving Legalisering og seksjonering av eiendom  
 Arkitekt Ansvarlig prosjekterende/søker  
 Fantoftvegen 14 P, Inngang B, 5072 BERGEN

PROSJ.NR. **11-104S**  
 TEGN. NR. **504**