



Fasade mot Nordvest



Fasade mot Sørvest





Eksisterende fasade



Eksisterende fasade

Plan 1. etage

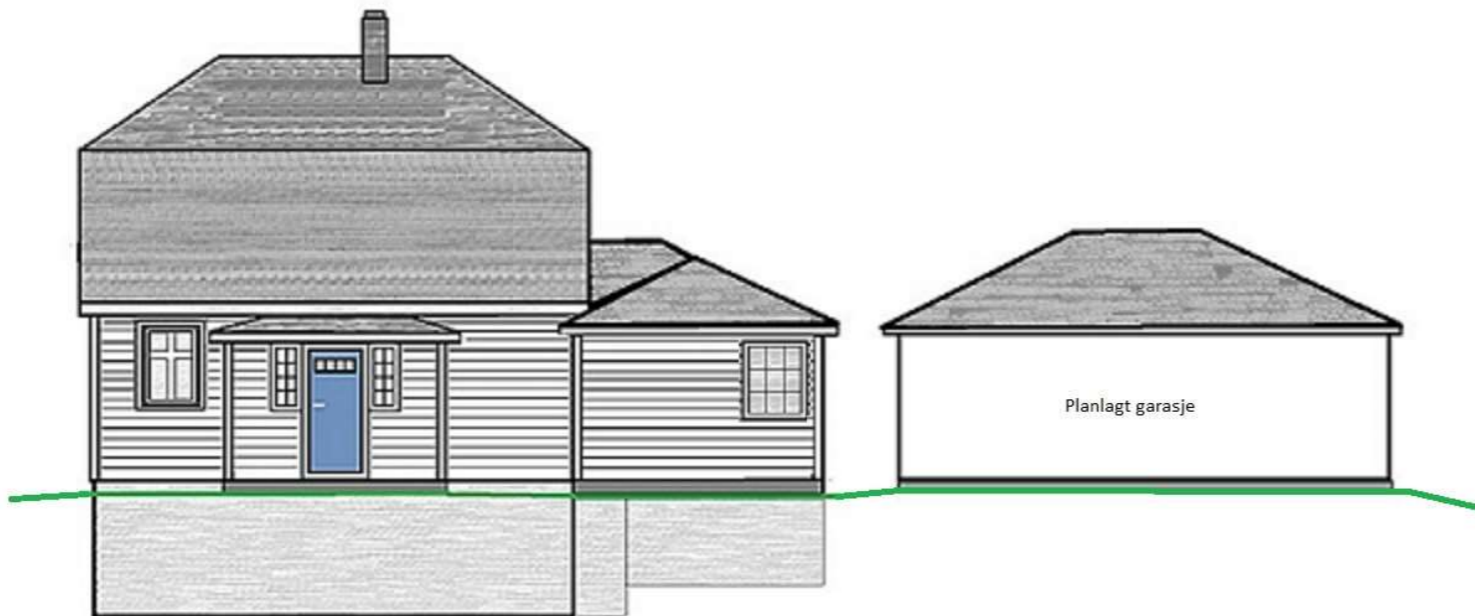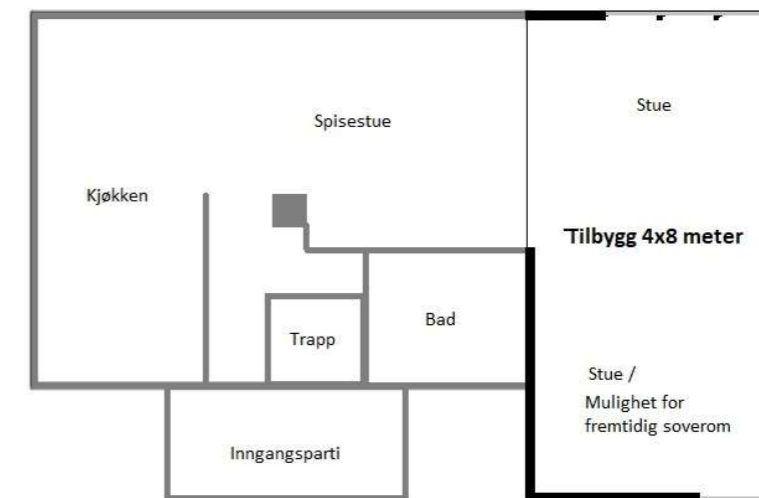

Fasade mot Nordøst

Tilbygg; hus Gbnr 129/3 Austrheim kommune	Dato 17.06.2020
Heidi og Terje Litlås Litlåsvegen 170 5953 Fønnes	
Tegnet av Terje Litlås	