




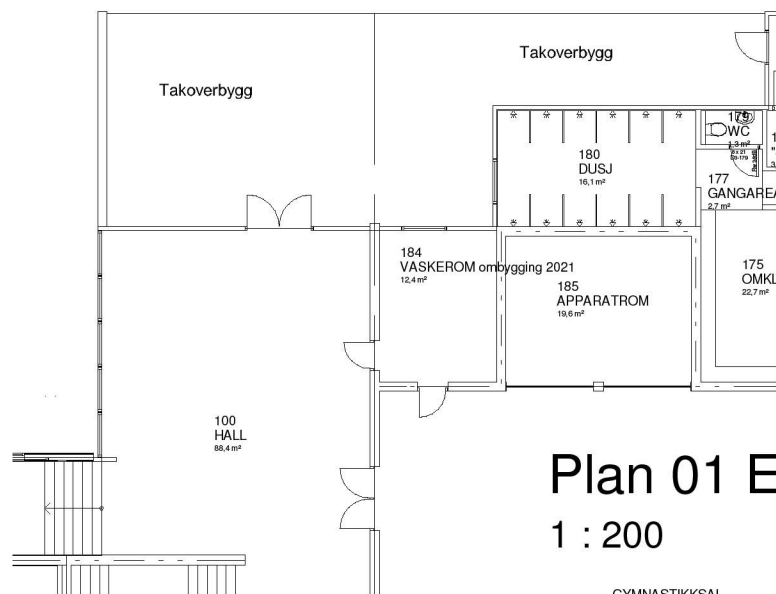

Plan 01 Eksisterende situasjon del 1
1 : 200

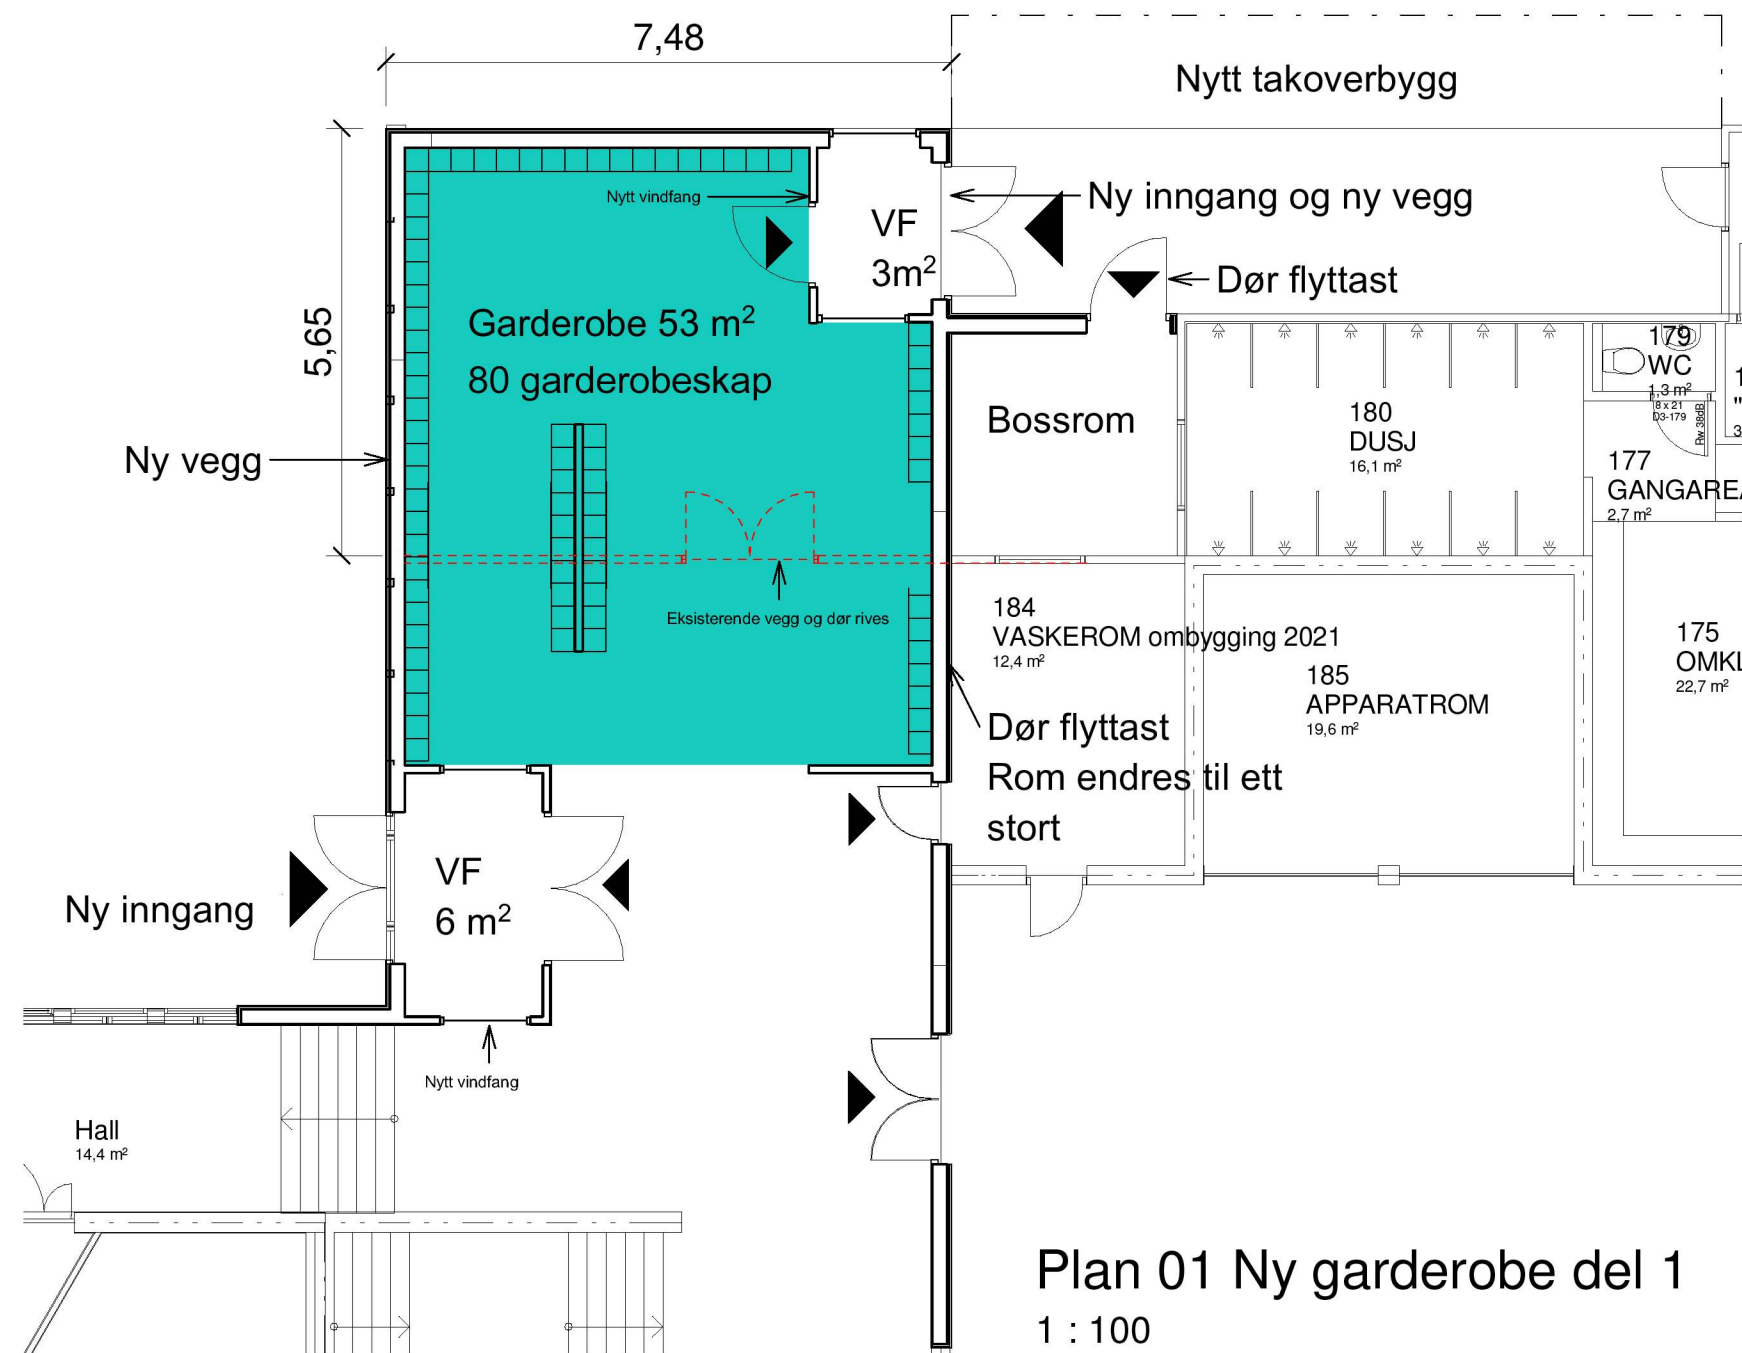


Plan 01 Ny garderobe del 1
1 : 100

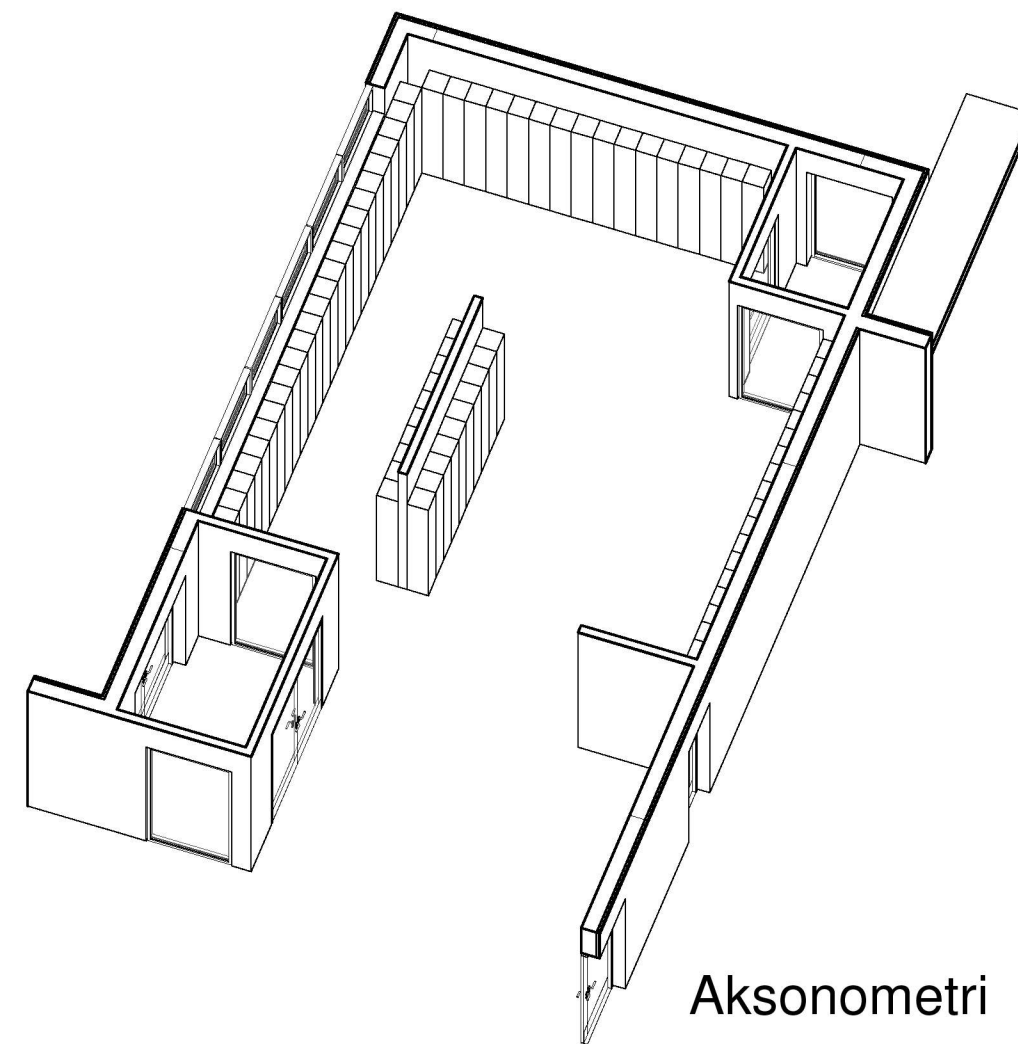


Aksonometri

J01	2020-10-30	Mulighetsstudie	ANIHAG	AGI	ESLST
Rev.	Dato	Beskrivelse	Utarbeidet	Fagkontroll	Godkjent
Dette dokumentet er utarbeidet av Norconsult AS som del av det oppdraget som fremgår nedenfor. Opphavsretten tilhører Norconsult AS. Dokumentet må bare benyttes til det formål som oppdragsavtalen beskriver, og må ikke kopieres eller gjøres tilgjengelig på annen måte eller i større utstrekning enn formålet tilsier.					Målestokk (gjelder A3)
Austrheim kommune					1:200 og 1:100
Mogleighetsstudie skulebygg Austreim					
Kaland skule ny garderobe del 1					
Mogleighetsstudie Kaland skule					
Norconsult			Oppdragsnummer	Tegningsnummer	Revisjon
			5206857	A-20-01-12	J01

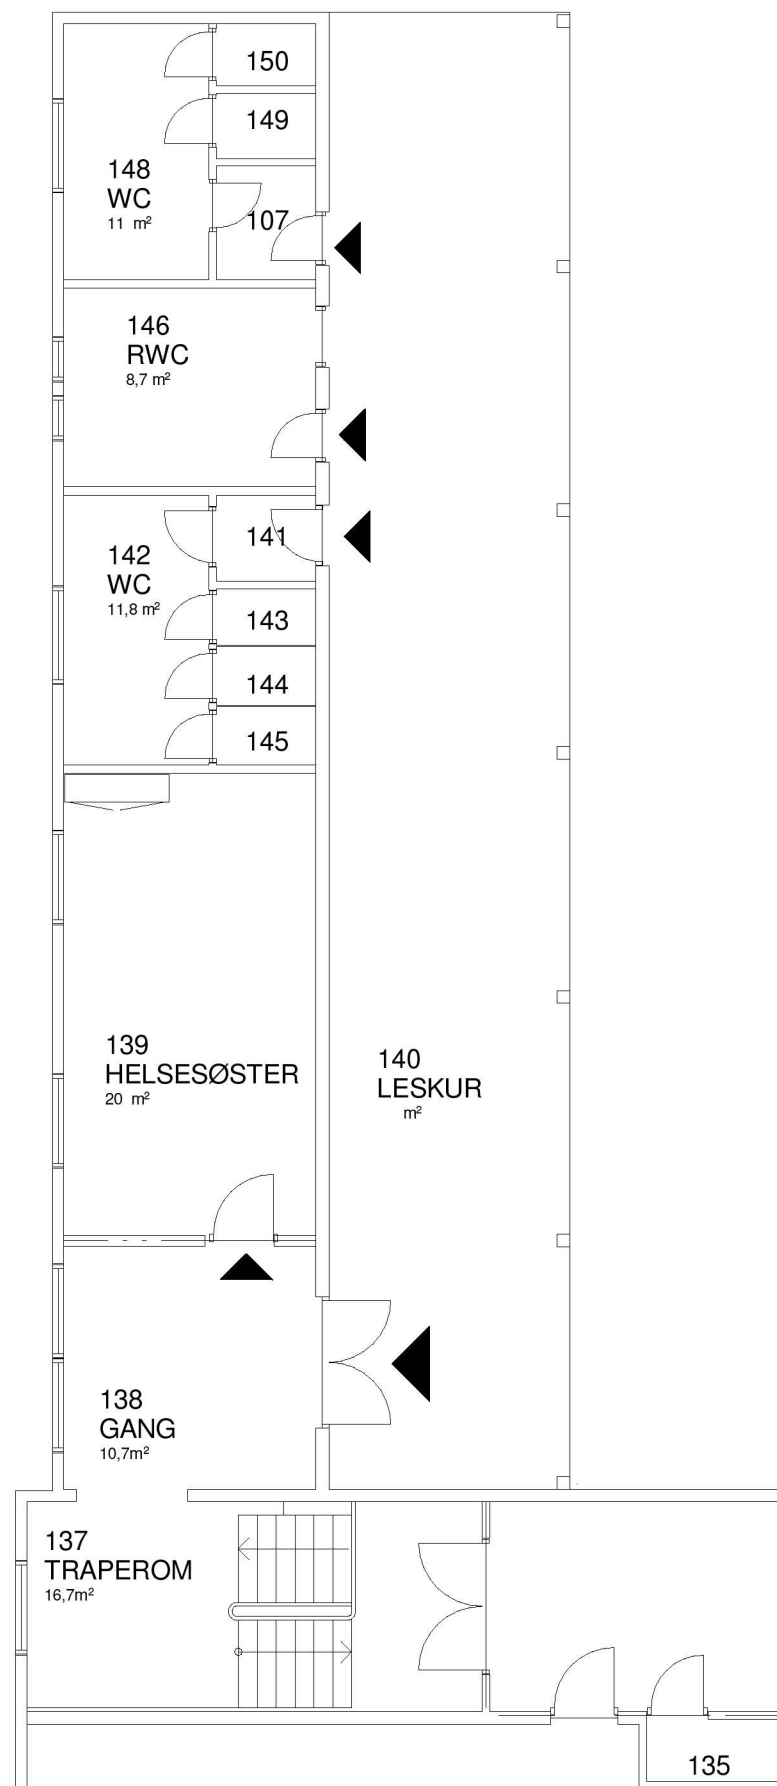

Plan 01 Eksisterende situasjon del 2
1 : 100

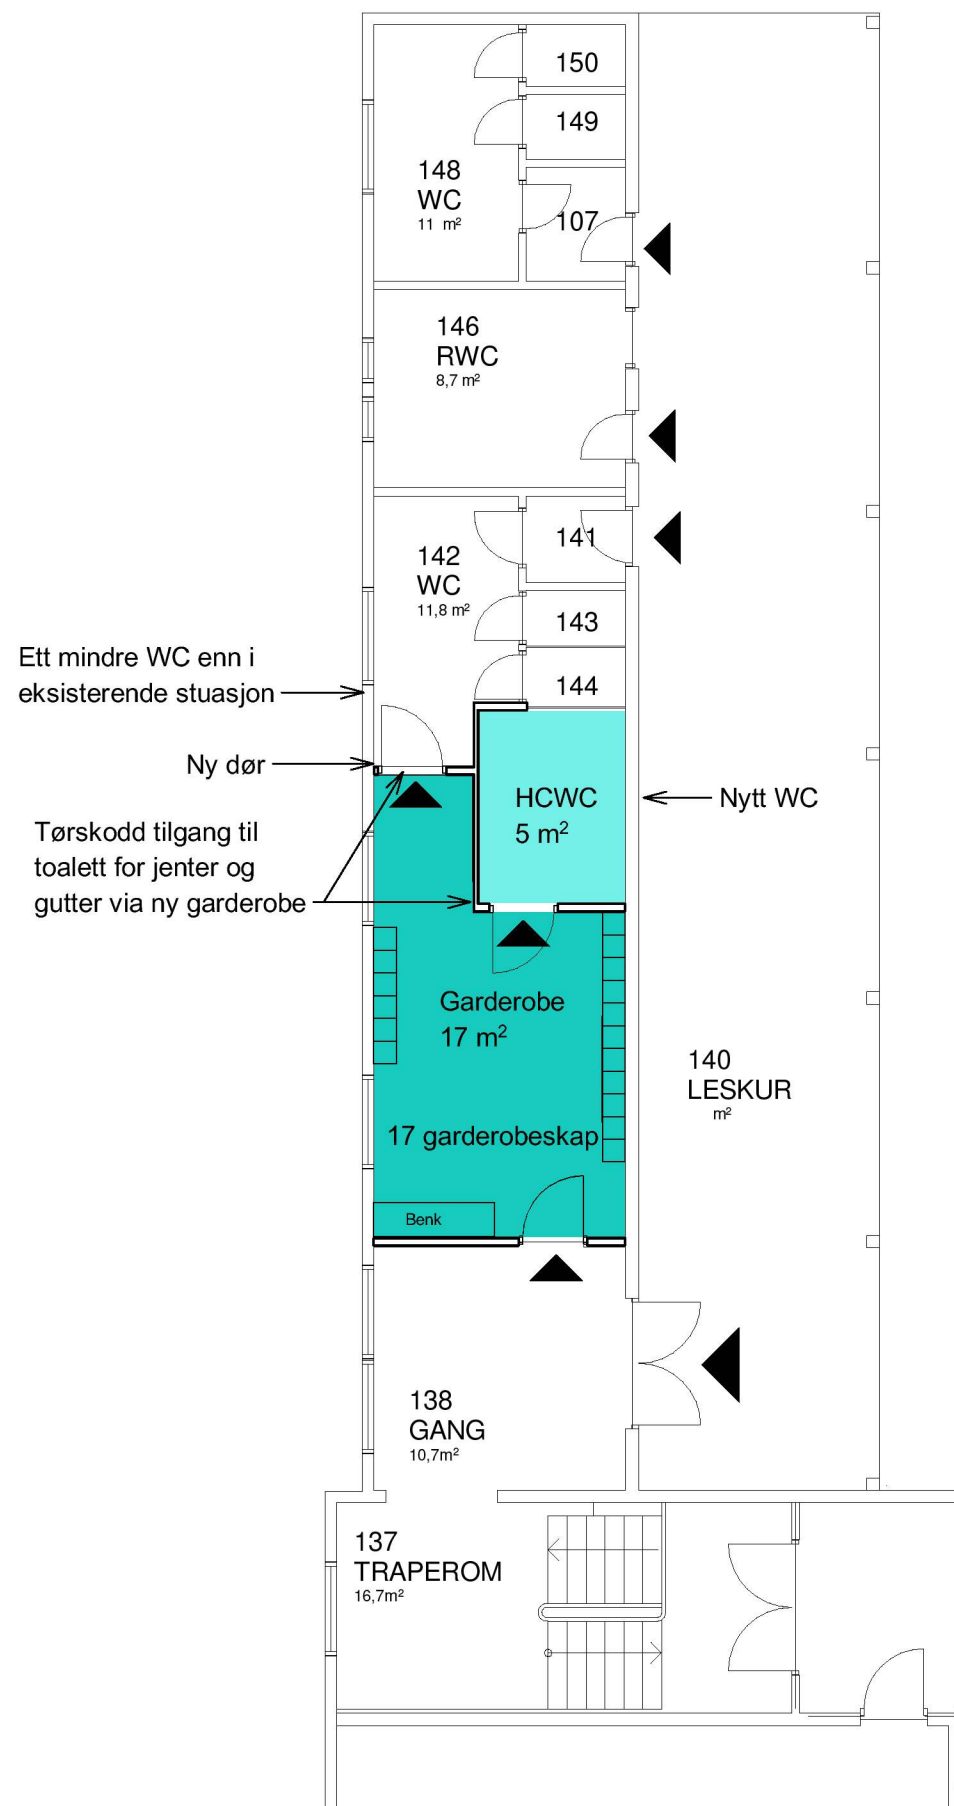

Plan 01 Ny garderobe del 2
1 : 100

J01	2020-10-30	Mulighetsstudie	ANIHAG	AGI	ESLST
Rev.	Dato	Beskrivelse	Utarbeidet	Fagkontroll	Godkjent
Dette dokumentet er utarbeidet av Norconsult AS som del av det oppdraget som fremgår nedenfor. Opphavsretten tilhører Norconsult AS. Dokumentet må bare benyttes til det formål som oppdragsavtalen beskriver, og må ikke kopieres eller gjøres tilgjengelig på annen måte eller i større utstrekning enn formålet tilsier.					
Austrheim kommune					Målestokk (gjelder A3) 1 : 100
Mogleighetsstudie skulebygg Austreim Kaland skule ny garderobe del 2 Mogleighetsstudie Kaland skule					
Norconsult		Oppdragsnummer 5206857	Tegningsnummer A-20-01-13	Revisjon J01	