



**MERKNADER:**

Forbehold: Det tas forbehold om mulig nedforet himling  
og tekniske føringer. Arealer er beregnet ut fra tegning  
og er oppgitt i hht. NS3940.  
Tekniske forhold i bygningsmessig utførelse kan påvirke  
arealer og høyder i mindre grad.



FASADE 1

FASADE 2

FASADE 3

FASADE 4

Rev	Dato	Levd	Tegn	Kontr

Dato:	13.08.2020
Tegn.:	NHB/HPL
TS	

Forf.:



Tilskriver:

Sætre Thomas og Ingunn  
Blomhaugane 38 B  
5943 AUSTRHEIM

Gnr. 147 Bnr. 107

Type

Leve

Prosjekt nr.

20163



BOLIGSYSTEM AS  
STIKLESTADVEIEN 3, 7041 TRONDHEIM  
tlf.: 73874650, fax: 73874658, www.nhb.no

FASADER

Målestokk


1: 100

Tegnings nr.

Index



E3

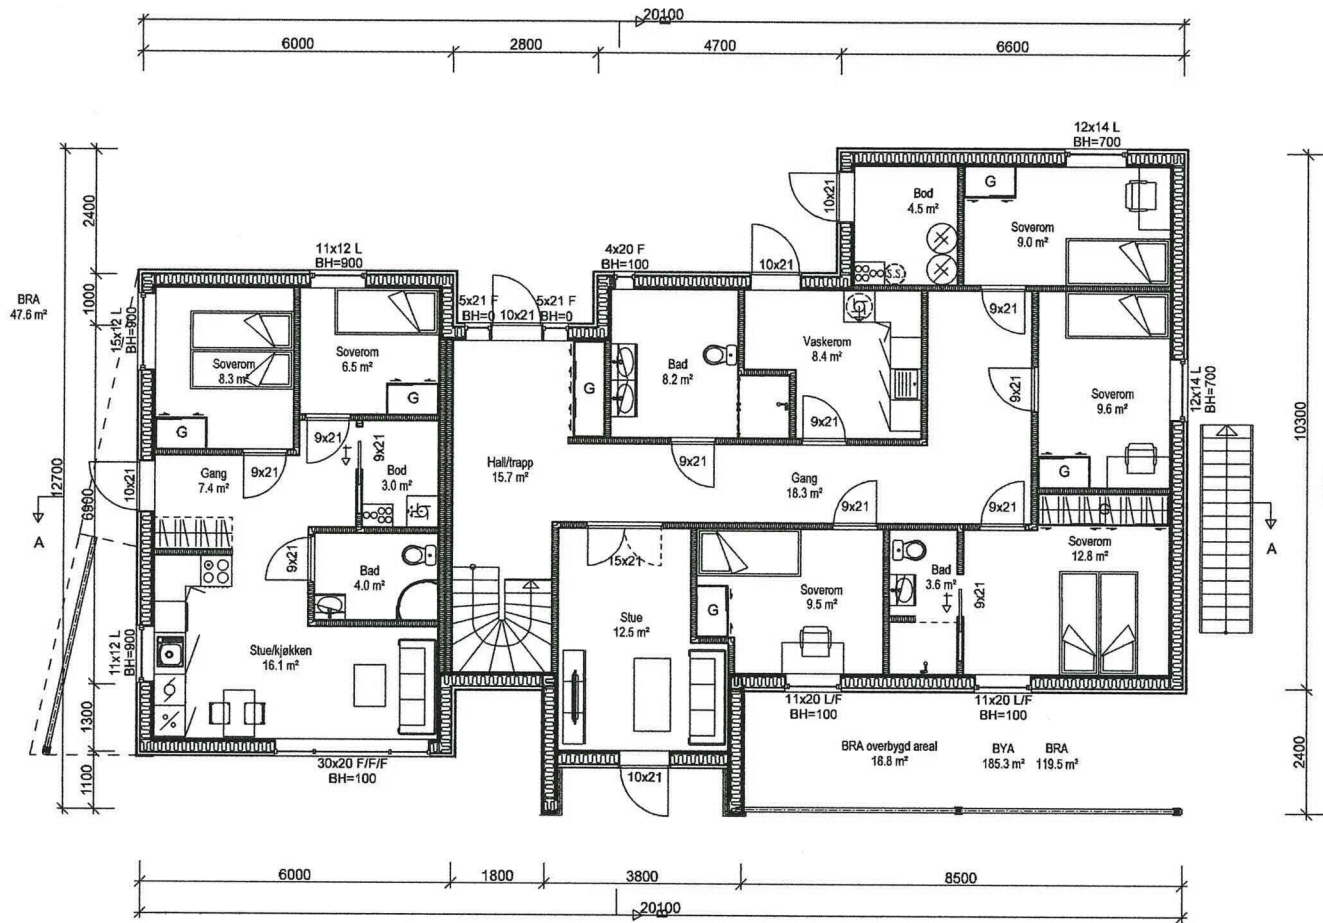

MERKNADER:

Forbehold: Det tas forbehold om mulig nedforet himling pga tekniske føringer. Arealer er beregnet ut fra tegning og er oppgitt i hht. NS3940.  
 Tekniske forhold i bygningsmessig utførelse kan påvirke arealer og høyder i mindre grad.

Arealberegninger i hht. NS 3940	Bruksareal BRA kvm		
	Pr etasje	Apart overbygd areal	Sum BRA
Billeggighet	47.6	18.8	66.4
1. etasje	121.8	13.8	135.6
2. etasje	136.4	0.0	136.4
SUM :	258.2	13.8	272.0
BYA :	189.0	0.0	189.0

Rev	Dato	Endring	Tegn	Kontr.
6	16.11.2020	Planløsning		TS
5	28.10.2020	Vinduer 2 etg		TS
4	14.09.2020	Endret kjøkken i leilighet		TS
3	02.09.2020	Div endringer		TS
2	31.08.2020	Div endringer		TS
1	27.08.2020	Endringer iht. liste		TS

Dato:	Arktekt:	Index
13.08.2020	NHB/HPL	

Tegn.: TS  
 Forhandler:


Tilskshaver:  
 Sætre Thomas og Ingunn  
 Blomhaugane 38 B  
 5943 AUSTRHEIM  
 Gnr.147 Bnr.107

Type: Leve  
 Prosjekt nr.: 20163


BOLIGSYSTEM AS  
 STIKLESTADVEIEN 3, 7041 TRONDHEIM  
 tel.: 73874650, fax.: 73874659, www.nhb.no

PLAN 1 ETG.  
 Målestokk: 1:100  
 Tegnings nr.:  
 Index:

E4

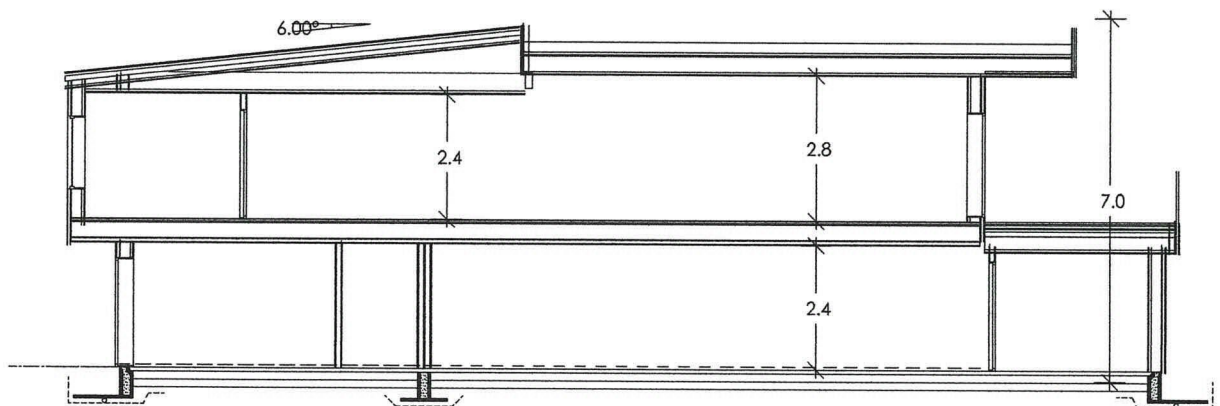

SNITT A-A

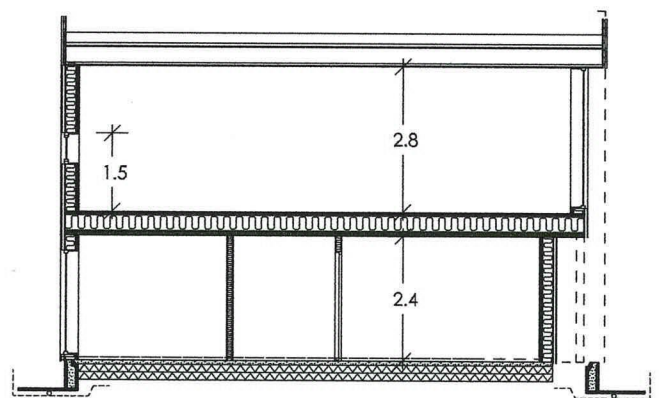

SNITT B-B

MERKNADER:

Forbehold: Det tas forbehold om mulig nedforet himling pga tekniske føringer. Arealer er beregnet ut fra tegning og er oppgitt i hht. NS3940.  
 Tekniske forhold i bygningsmessig utførelse kan påvirke arealer og høyder i mindre grad.

--	--	--	--

Rev	Dato	Tekst	Tegn	Kontf.
-----	------	-------	------	--------

Dato:	Arkitekt:	Index
-------	-----------	-------

13.08.2020	NHB/HPL	
------------	---------	--

Tegn:

TS

Forhandler:



Tilakshaver:

Sætre Thomas og Ingunn  
 Blomhaugane 38 B  
 5943 AUSTRHEIM  
 Gnr.147 Bnr.107

Type	Prosjekt nr.
------	--------------




Leve	20163
------	-------

**Norske Flis**  
 BOLIGSYSTEM AS  
 STIKLESTADVEIEN 3, 7041 TRONDHEIM  
 tel.: 73874650, fax.: 73874659, www.nhb.no

SNITT

Målestokk	Tegnings nr.	Index
-----------	--------------	-------

1: 100

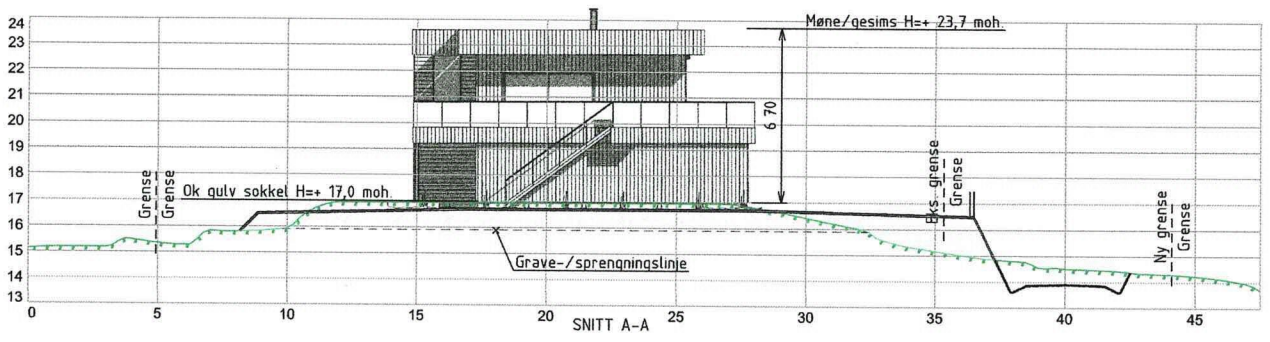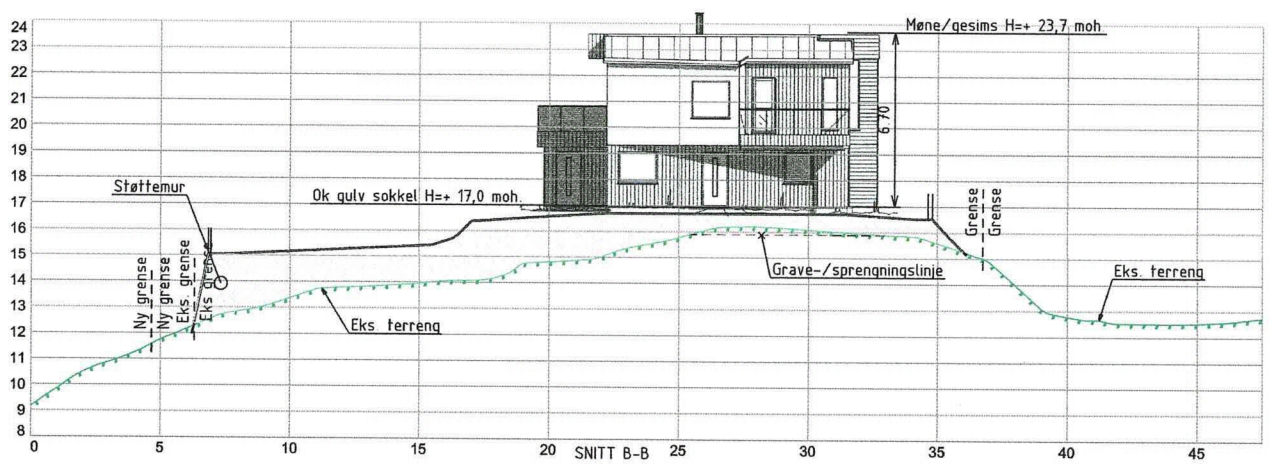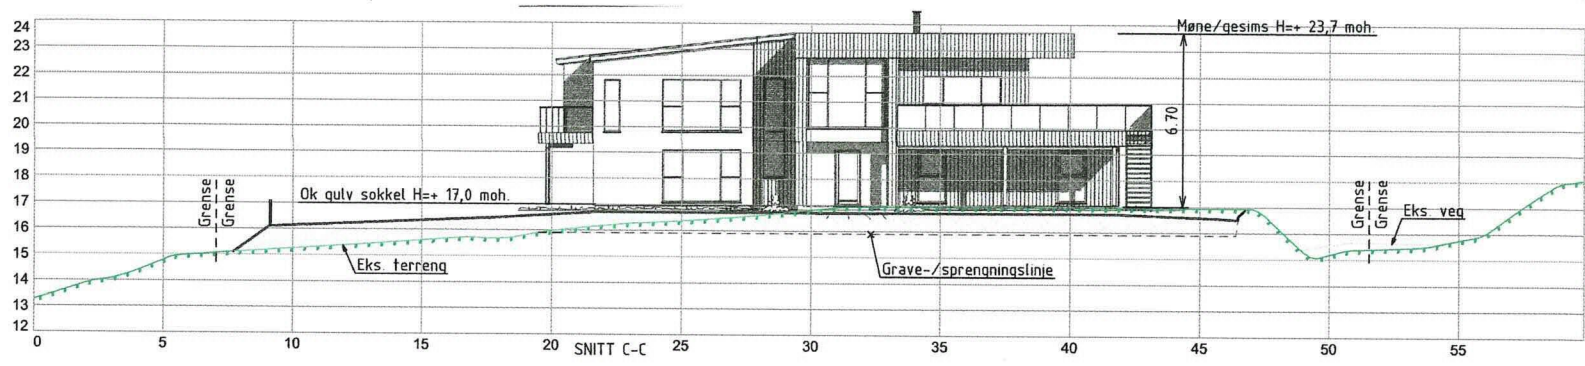

Revisjon	Dato	Beskrivelse	Utarbeidet	Godkjort
SEIM BOLIG AS				
PROFILER GRUNN & TERRENG				Dato: 07.10.2020
GBNR 147/107 - KVALVÅGEN, AUSTRHEIM				Utarbeidet av: GOB
				Godkjort av: KEG
				Skala: 1:200 (A3)
Nedre Åstveit 12 5106 Øvre Ervik Tlf 982 20 450 post@geoform.no www.geoform.no				Tegningsnummer: 20128 Prosjekt: 01-1 Revisjon: -