

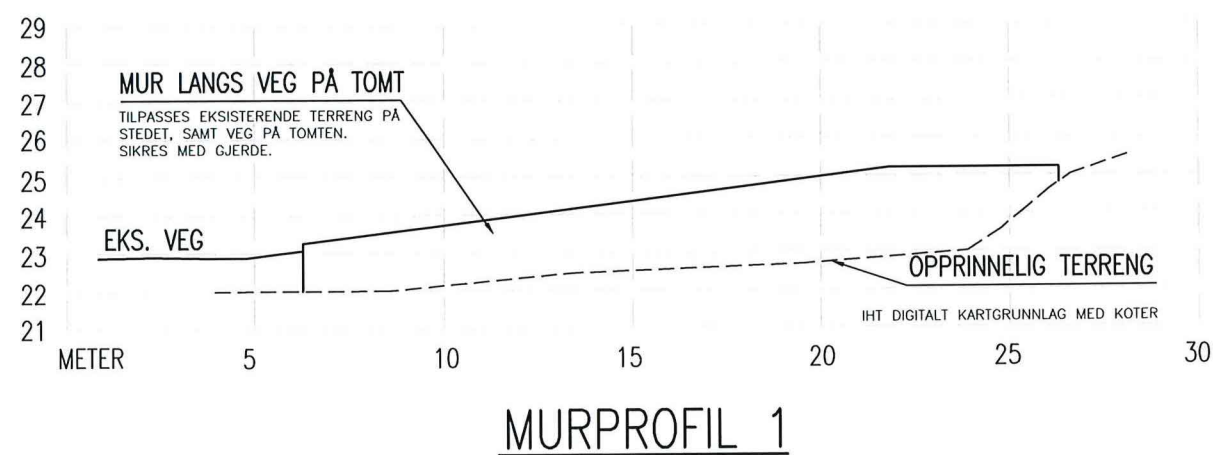


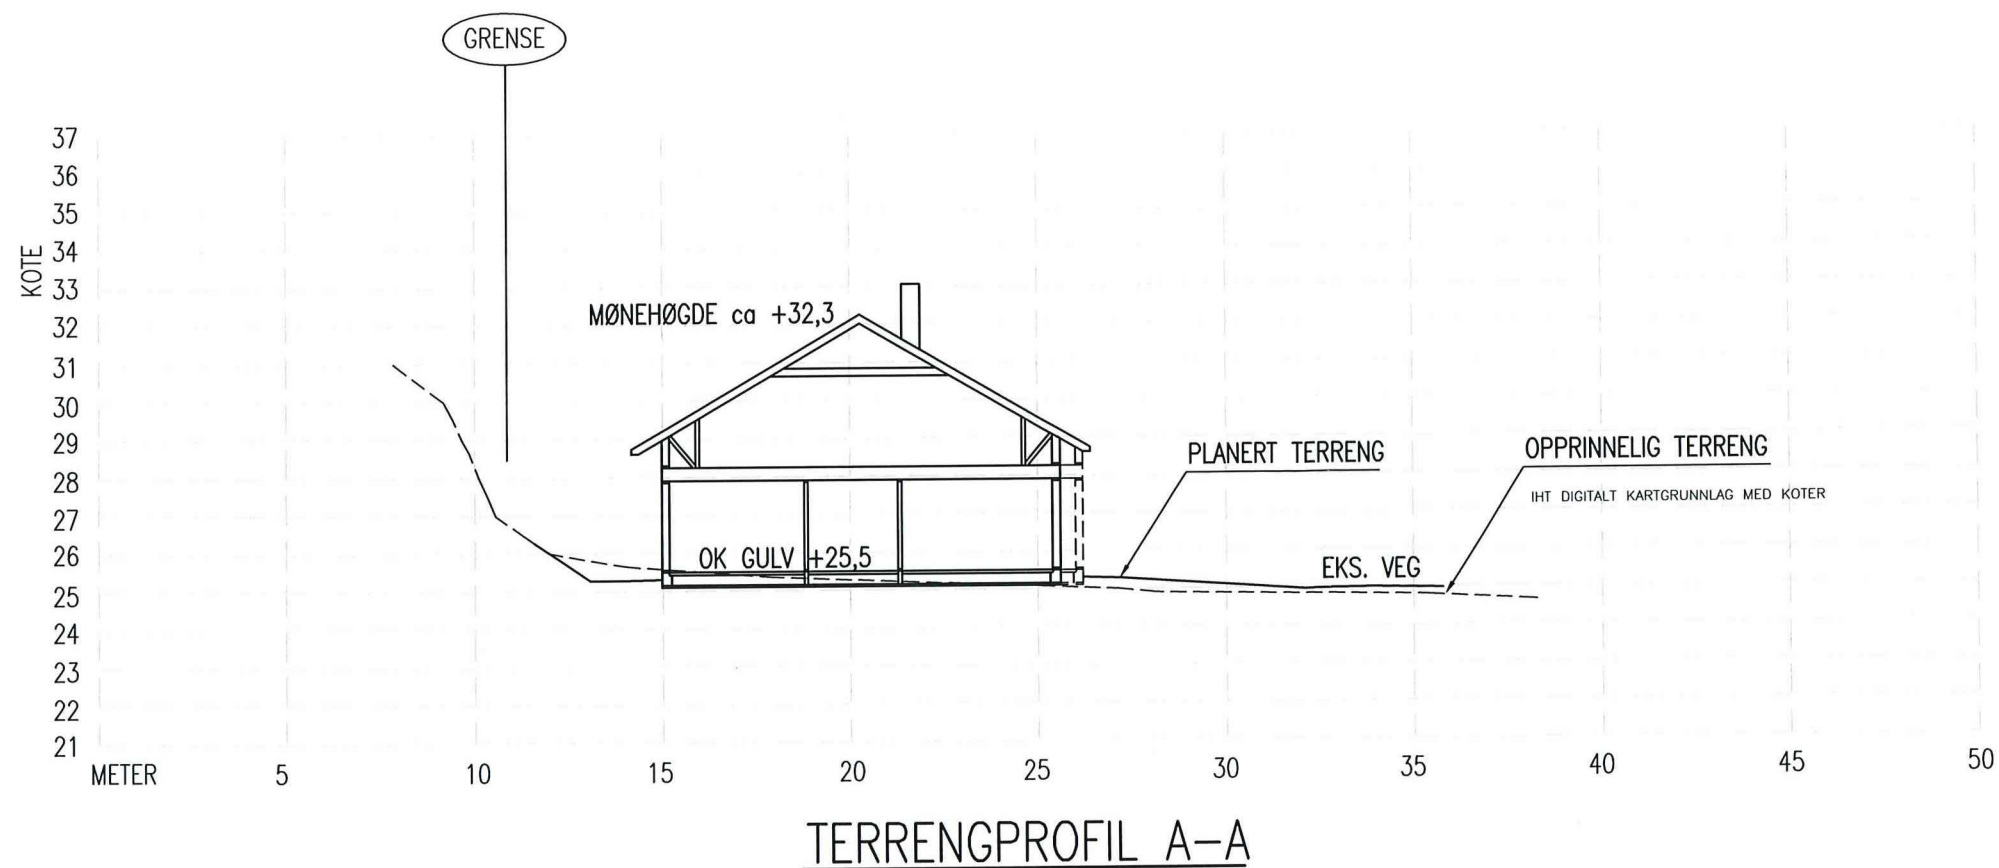

REV. DESCRIPTION	DATE/SIGN	OBS! * TEGNINGEN KAN PRINTES I FEIL SKALA * IKKE TA MÅL DIREKTE PÅ TEGNING * BRUK BARE OPPGITTE MÅL	I HENHOLD TIL LOWVERK ER DENNE TEGNINGEN ARKOCONSULT AS SIN EIENDOM. DENNE TEGNINGEN KAN IKKE BLI BRUKT, OFFENTLIGGJORT ELLER GIS VIDERE TIL TREDJEPART UTEN VÅRT SKRITLIGE SAMTYKKE. OVERTREDELSE AV DETTE KAN SØKSMÅL.	
		KALAND TRELAST AS	REVISION/DATE:	
		NY TOMANNSBOLIG, SØK. TEGN.	PROJECT NO.: 2019247	
		GBNR 131/277, AUSTRHEIM	DRAWING NO.: 18319247A10	
		 ARKOCONSULT AS, Postboks 103, 5291 Valest.f. Tel.: 56390003 – Fax.: 56191130 – Mob.: 93241511 Mail: post@arkoconsult.no – Org.nr.: 918269665 MVA	SCALE: 1:200	FORMAT: A3
			DRAWN: LAH	DATE: 03.12.19
			CHECKED: PKT	DATE: 05.12.19

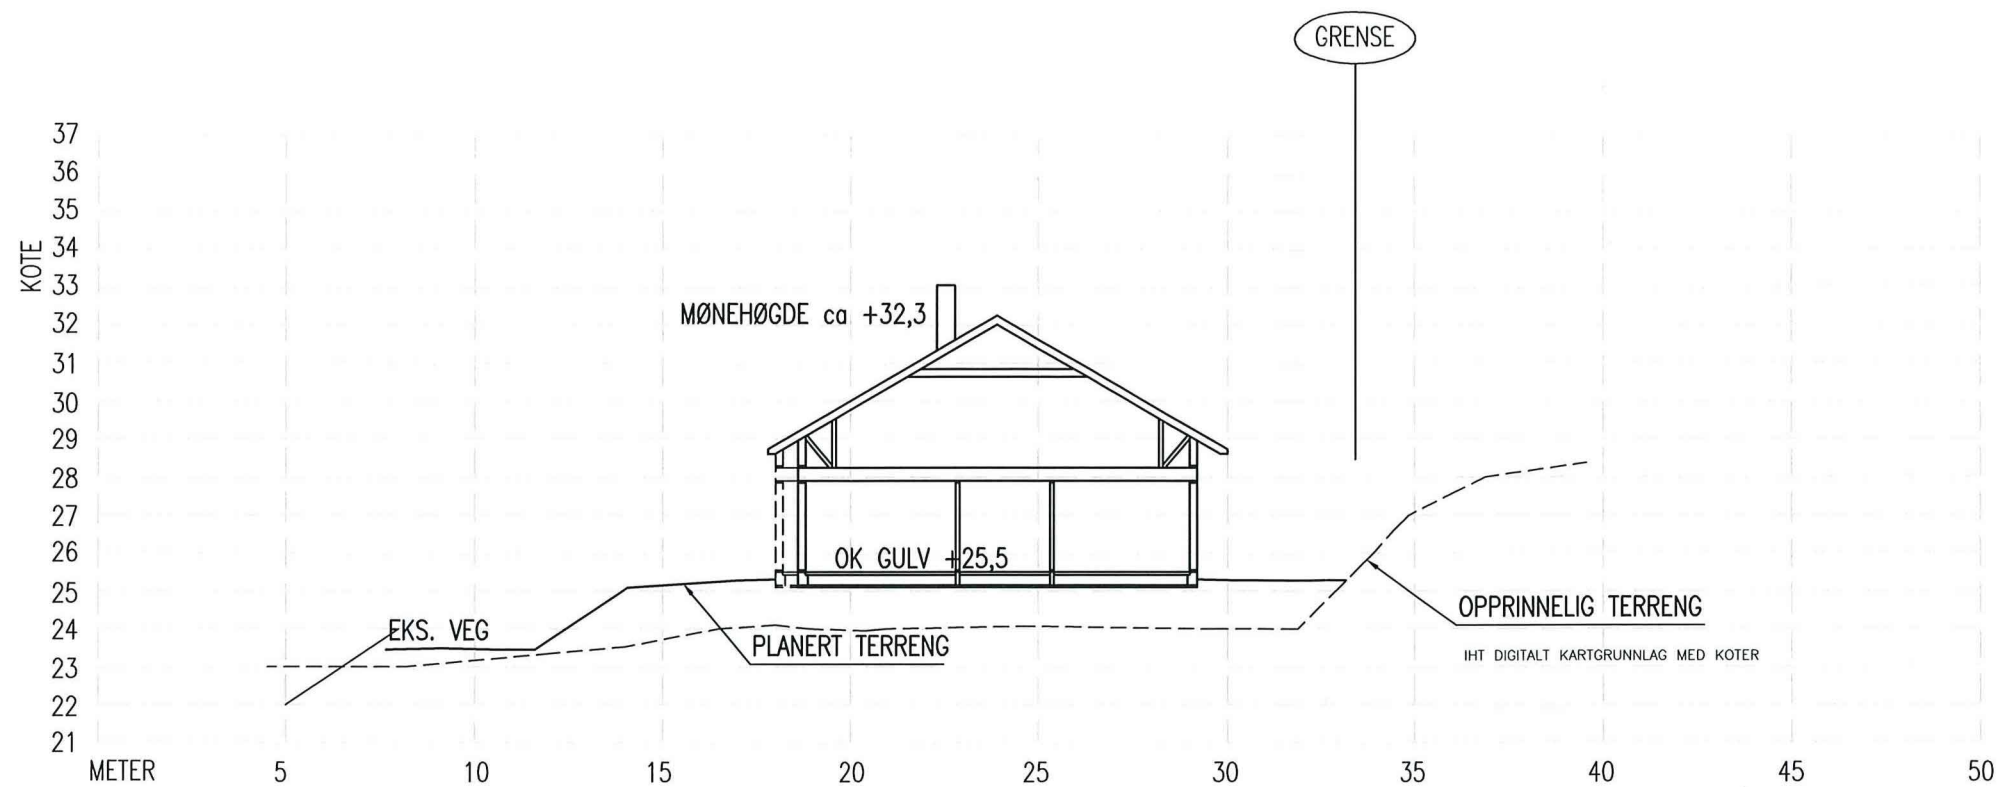

TERRENGPROFIL B-B

REV.	DATE/SIGN	OBS! * TEGNINGEN KAN PRINTES I FEIL SKALA * IKKE TA MÅL DIREKTE PÅ TEGNING * BRUK BARE OPPGITTE MÅL	I HENHOLD TIL LOWERK ER DENNE TEGNINGEN ARKOCONSULT AS SIN EIENDOM. DENNE TEGNINGEN KAN IKKE BLI BRUKT, OFFENTLIGGJORT ELLER GIS VIDERE TIL TREDJEPART UTEN VÅRT SKRITLIGE SAMTYKKE. OVERTREDELSE AV DETTE KAN SØKSMÅL.	
		KALAND TRELAST AS NY TOMANNSBOLIG, SØK. TEKN.	REVISION/DATE:	
	DESCRIPTION	GBNR 131/277, AUSTRHEIM TERRENGPROFIL B-B	PROJECT NO.: 2019247	
			DRAWING NO.: 18319247A12	
		 ARKOCONSULT AS, Postboks 103, 5291 Valest.f. Tel.: 56390003 – Fax.: 56191130 – Mob.: 93241511 Mail: post@arkoconsult.no – Org.nr.: 918269665 MVA	SCALE: 1:200	FORMAT: A3
			DRAWN: LAH	DATE: 04.12.19
			CHECKED: PKT	DATE: 05.12.19