


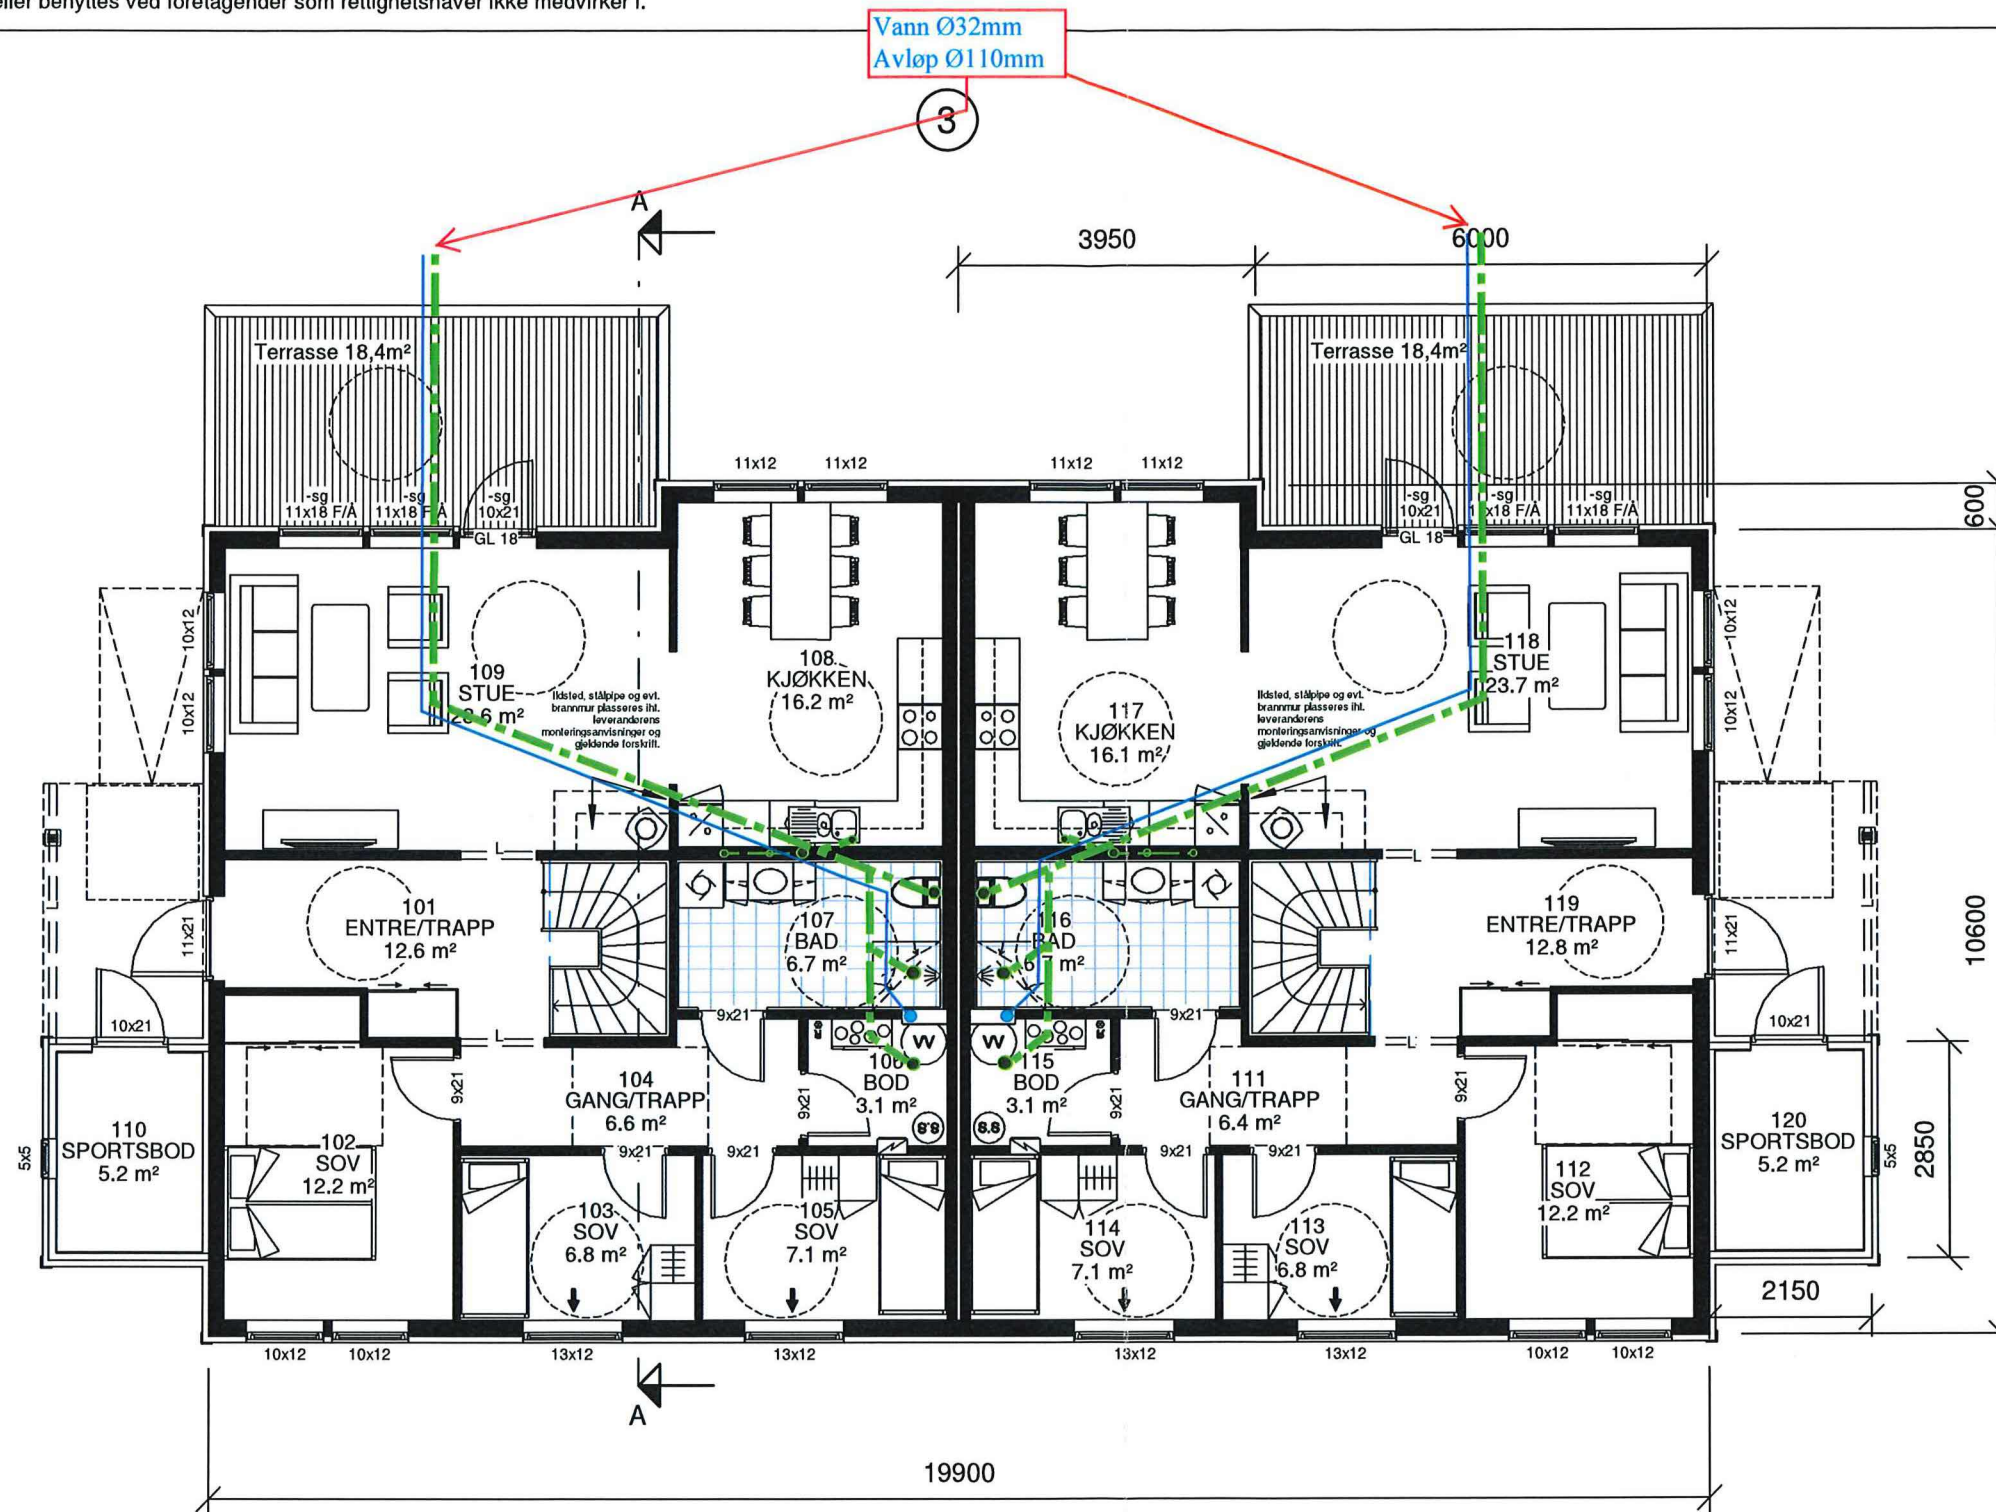

Leil. 1

①

Leil. 2

⊗ R=Radonpunkt

NBI Sit. plan er ikke utført av MG Arkitekter/ikke kontrollert opp mot gjeldende planbestemmelser. Branniltak ikke vurdert.

Evt. nedsenket himling/kasse for ventilasjonsrør utføres iht tegninger fra ventilasjonsleverandør

ANMERKNINGER:

- Risikoklasse: 4 / Brannklasse: 1
- Lysareal beregnet med Lt: 0,72
Ved valg av vindu, skal dagslysberegning kontrolleres mot TEK17 paragraf 13-7.
- Energidokumentasjon: U-verdier angitt i energidokumentasjon.
- Arealer oppsatt i tabell er i hht NS3940
- Arealer angitt i de enkelte rom er oppgitt som faktiske gulvareal.
- I rom under skrå himling kan deler av dette areal ha lavere takhøyde enn 2,4m.
- L = LIMTRE / S = STÅLDRAGER / SK = SKURLAST
- NTO = NETTOMÅL
- Innredninger og sanitærutstyr vist på tegning kun inkludert hvis angitt i kontrakt.
- For symbolforklaringer, se leveringsbeskrivelse.

MESTERHUS

Utarbeidet av:

MG MESTERGRUPPEN
ARKITEKTER

E-mail: post@mgarkitekter.no

MEDLEM:

Din Heim & Kaland bolig ASlig AS

TILTAKSHAVER:

Din Heim & Kaland bolig AS

BYGGEPLASS:

G.nr/B.nr:

131/277

KOMMUNE:

Austrheim



Einar Stuvstad

11.12.2019

REV. DATO REVISJON SIGN.

TEGN, INNHOLD:

Plantegning 1.etg

PROSJEKT:

2-mannsbolig Tek 17

ARKITEKT:

DATO:

14.11.19

TEGN:

RT/LS/ALØ

REV:

FORMAT: MÅLESTOKK:

A3

1 : 100

PROSJEKT NR:

20190807

TEGN.NR:

09.01