


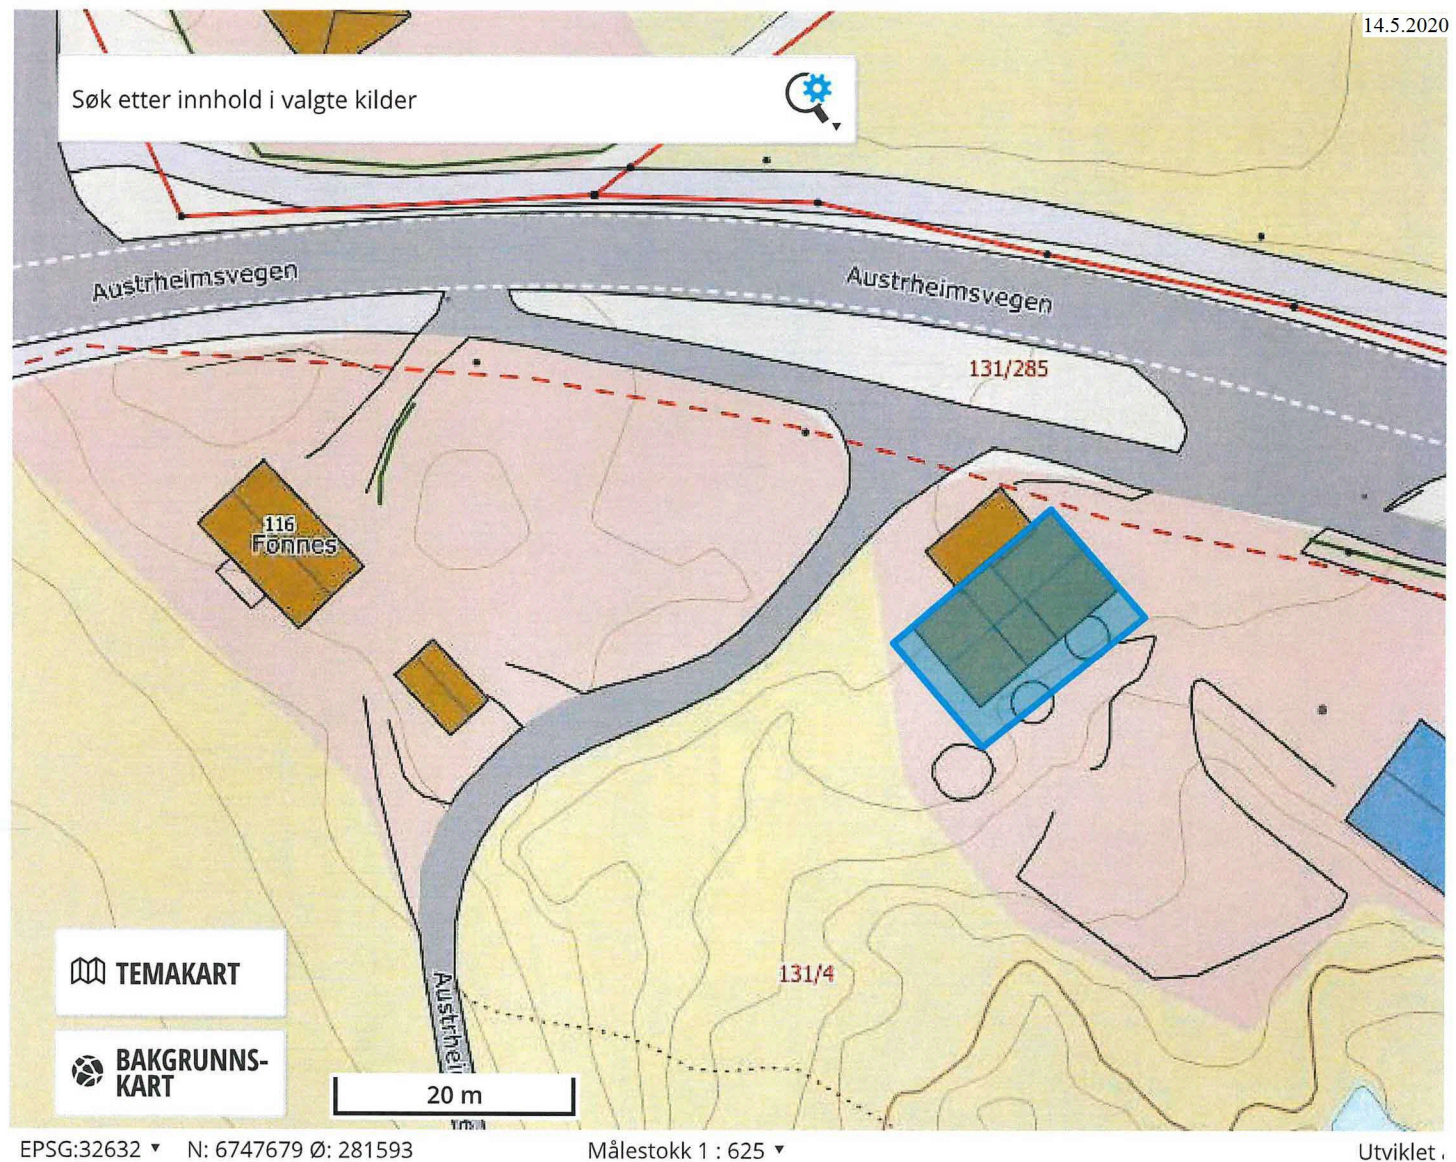


Situasjonsplan, ombygging/reparasjon av Driftsbygg

Gnr 131

Bnr 4

Markert: blått er ønsket ombygging.



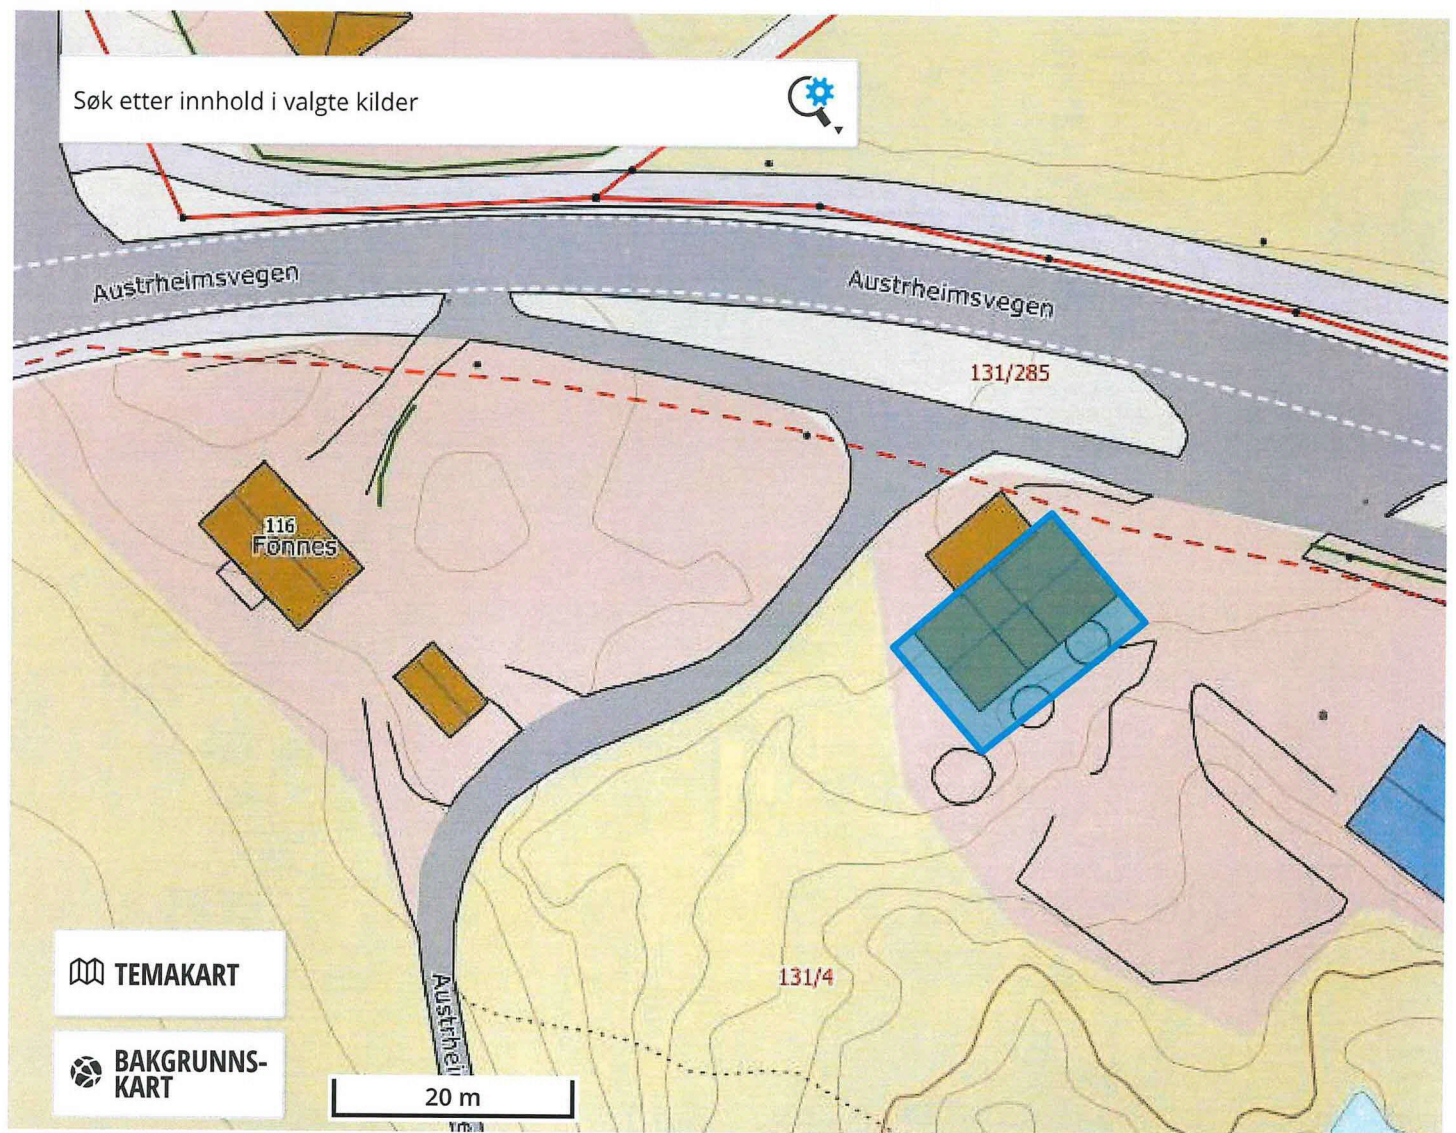

EPSG:32632 ▾ N: 6747679 Ø: 281593

Målestokk 1 : 625 ▾

Utviklet