



Seksjon

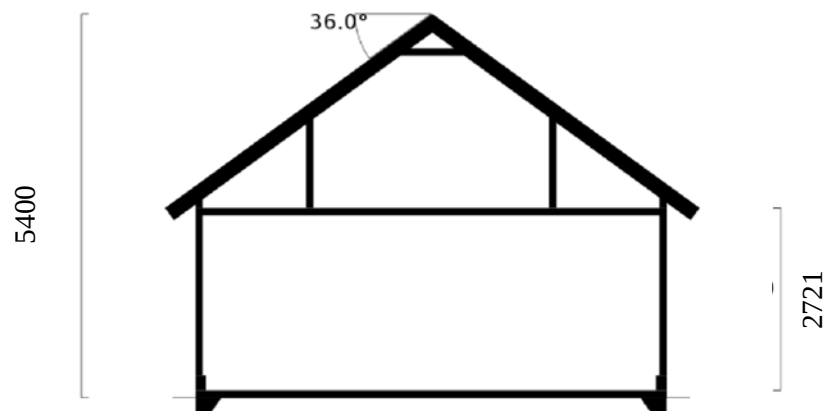

Plate


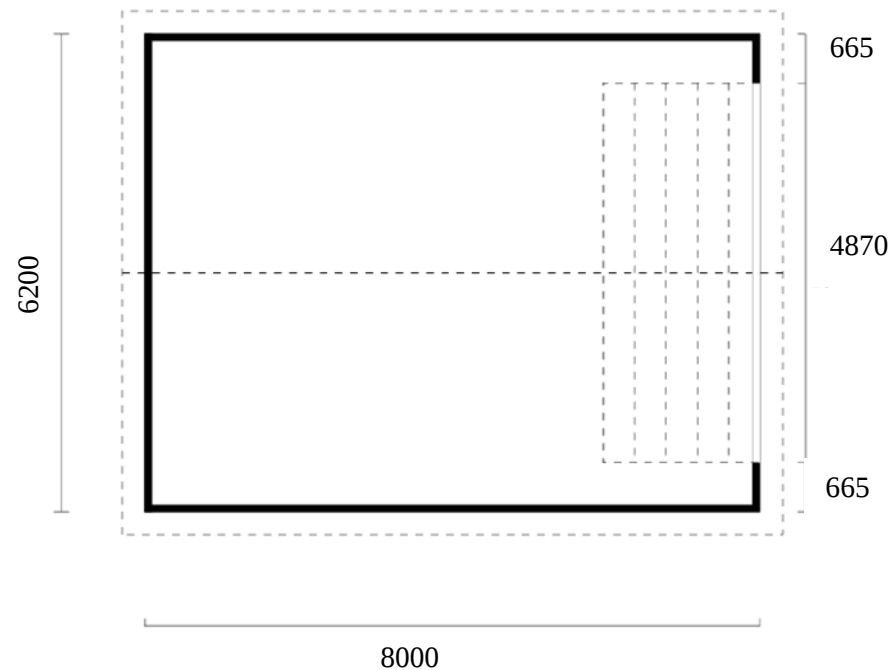


Byggherre: Gunnar G.Gjerde &Kari Anne Fadnes				Dato:
Telefon: 90724442/4804442				2021-05-12
Adresse:				
Kalandsneset 26, 5953 Fønnes				
Tegningsnr: 1	Gnr: 130	Bnr: 141	Kommunenr: 1264	Postnr: 5953
Bebygget areal: 49,60 m ²	Målestokk: 1:100 (A4)	Takvinkel: 36°	Tegnet i: 3D Bolig Byggplanlegger	


VEST



Nord

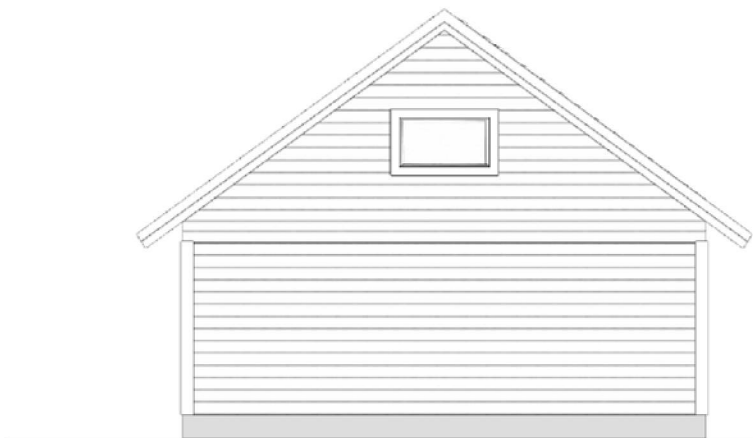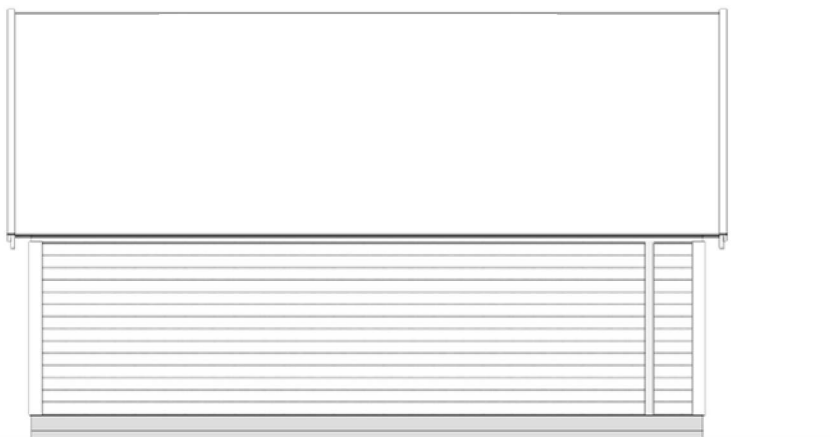

ØST

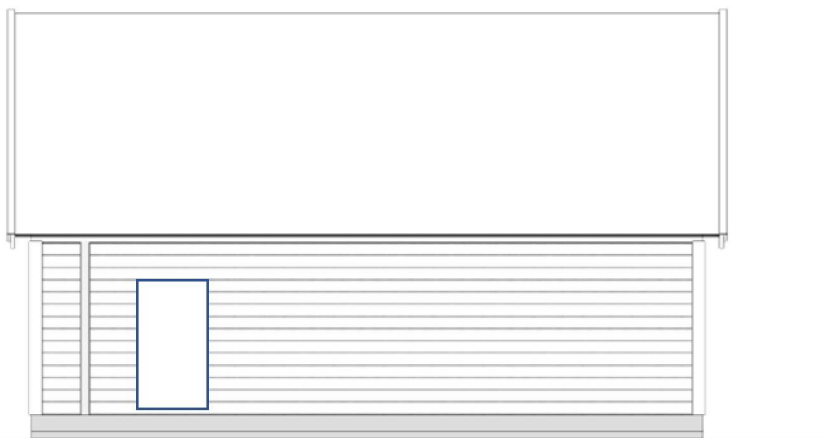

SØR

Byggherre: Gunnar G.Gjerde & Kari Anne Fadnes
Telefon: 90724442/4804442

Dato:
2021-05-12

Adresse:
Kalandneset 26, 5953

Tegningsnr: 2

Gnr:
130

Bnr:
141

Kommunenr:
1264

Postnr:
5953

Bebygget areal:
49,60 m²


Målestokk:
1:100 (A4)

Takvinkel:
36°

Tegnet i:
3D Bolig Byggplanlegger

RINGMURSTEGNING

Tegningen viser støpt armert ringmur med bredde 100 mm.
Ved bruk av Lecablokk skal denne ha bredde på minimum 150 mm.
Ringmur skal ha en minimumshøyde på 250 mm over ferdig gulv.

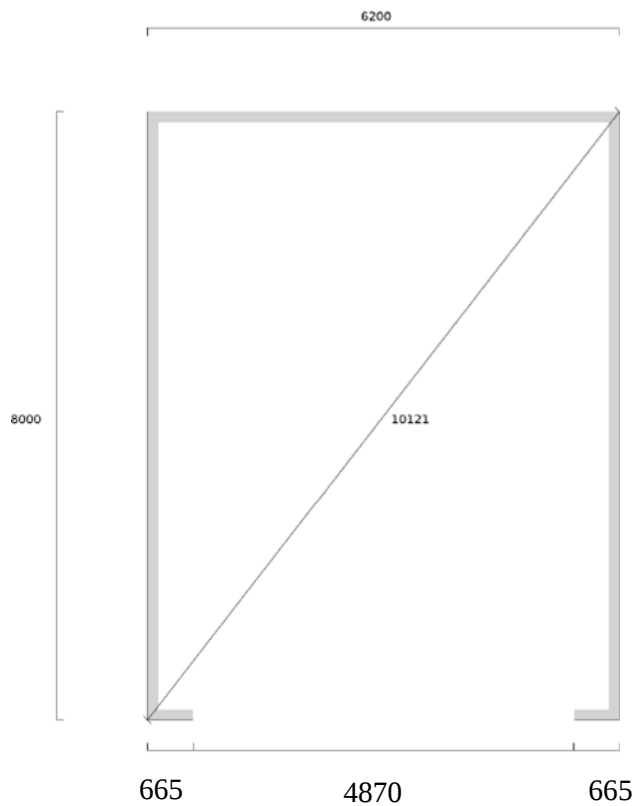

Byggherre: Gunnar G.Gjerde & Kari Anne Fadnes Telefon: 90724442/4804442				Dato: 2021-05-12
Adresse: Kalandsneset 26, 5953 Fønnes				
Tegningsnr: 3	Gnr: 130	Bnr: 141	Kommunenr: 1264	Postnr: 5953
Bebygget areal: 49,60 m²	Målestokk: 1:100 (A4)	Takvinkel: 36°	Tegnet i: 3D Bolig Byggplanlegger	