PLAN 1
BRA/Gulvflate: 75,6m²
BRA ute under tak: 49,4m²

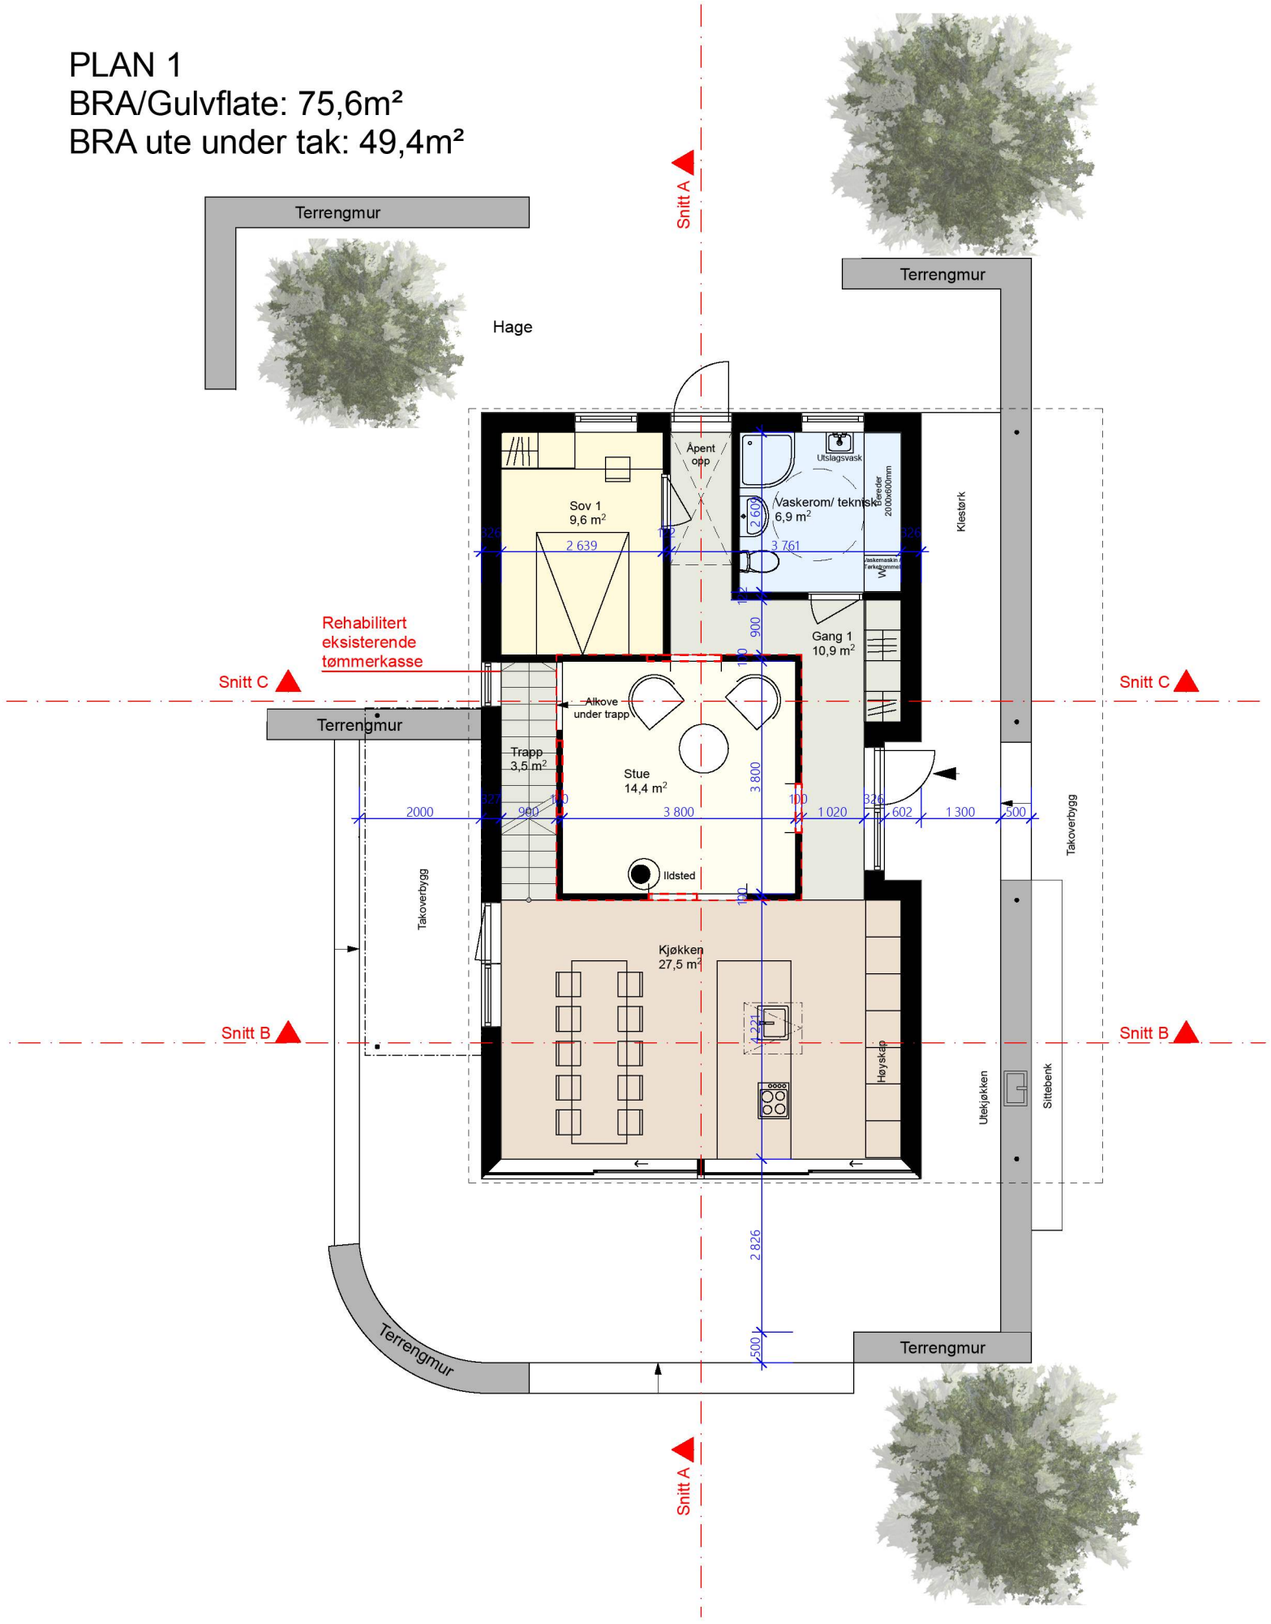

PLAN 2
Gulvflate: 51,6m²
BRA: 79,2m²

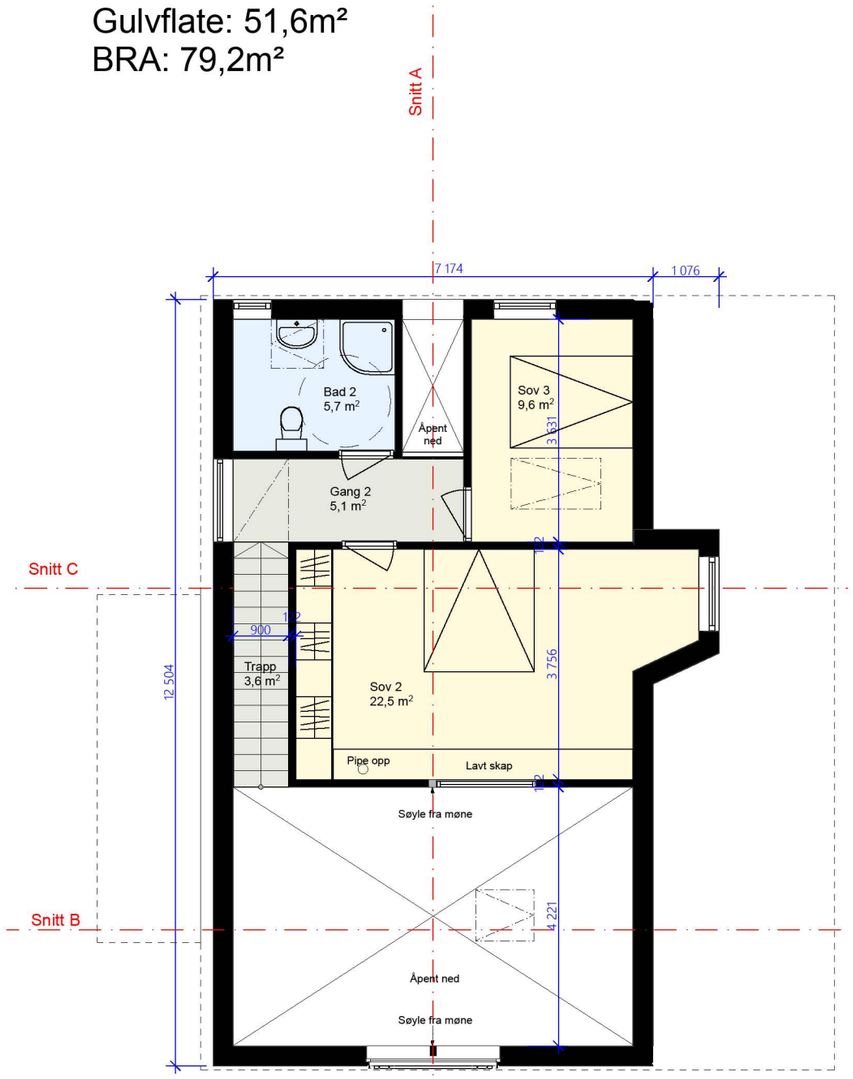

0 03.05.2022 Søknadstegninger

KVALBEIN KORSØEN **ARKITEKTUR** AS

Org.Nr: 998 007 208 MVA
Møllendalsveien 17
5006 Bergen
Tel: 41 20 34 44

Prosjekt:
Einebustad Skorholmen
for Siri Kaland & Tore Myklebusthaug
Ulvøyna 24, Austrheim Kommune
Gnr./Bnr. 146/1

Søknadstegninger
Tegning: Plan 1 og 2
Tegningsnummer: A20-01
Målestokk: 1:100 /A3
Tegnet av: POL
Kontroll: EKK
Revisjon: 0