



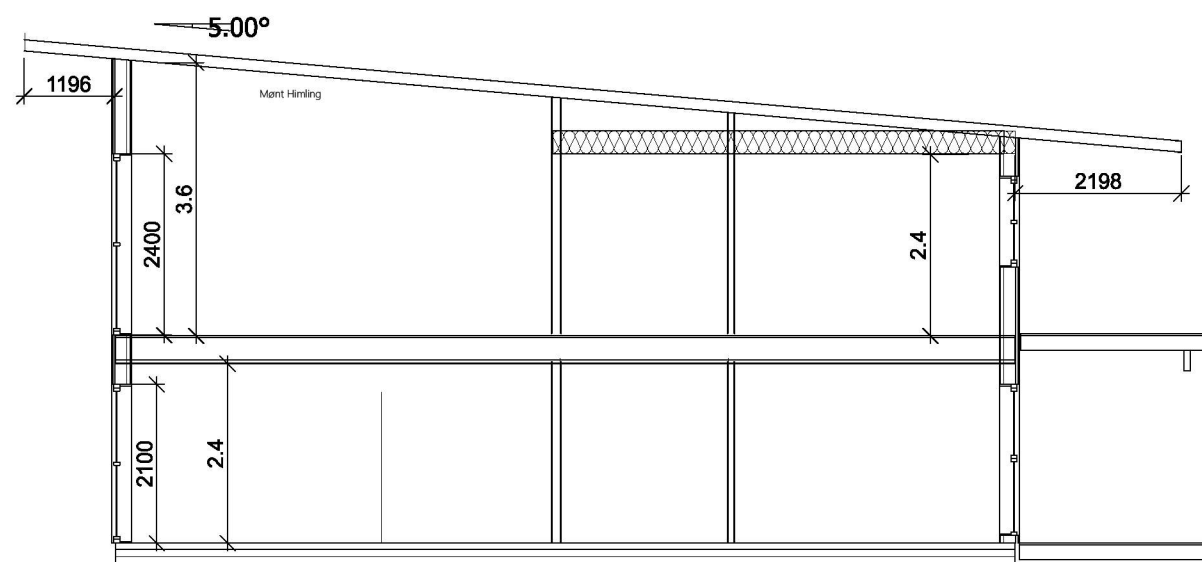

Snitt A

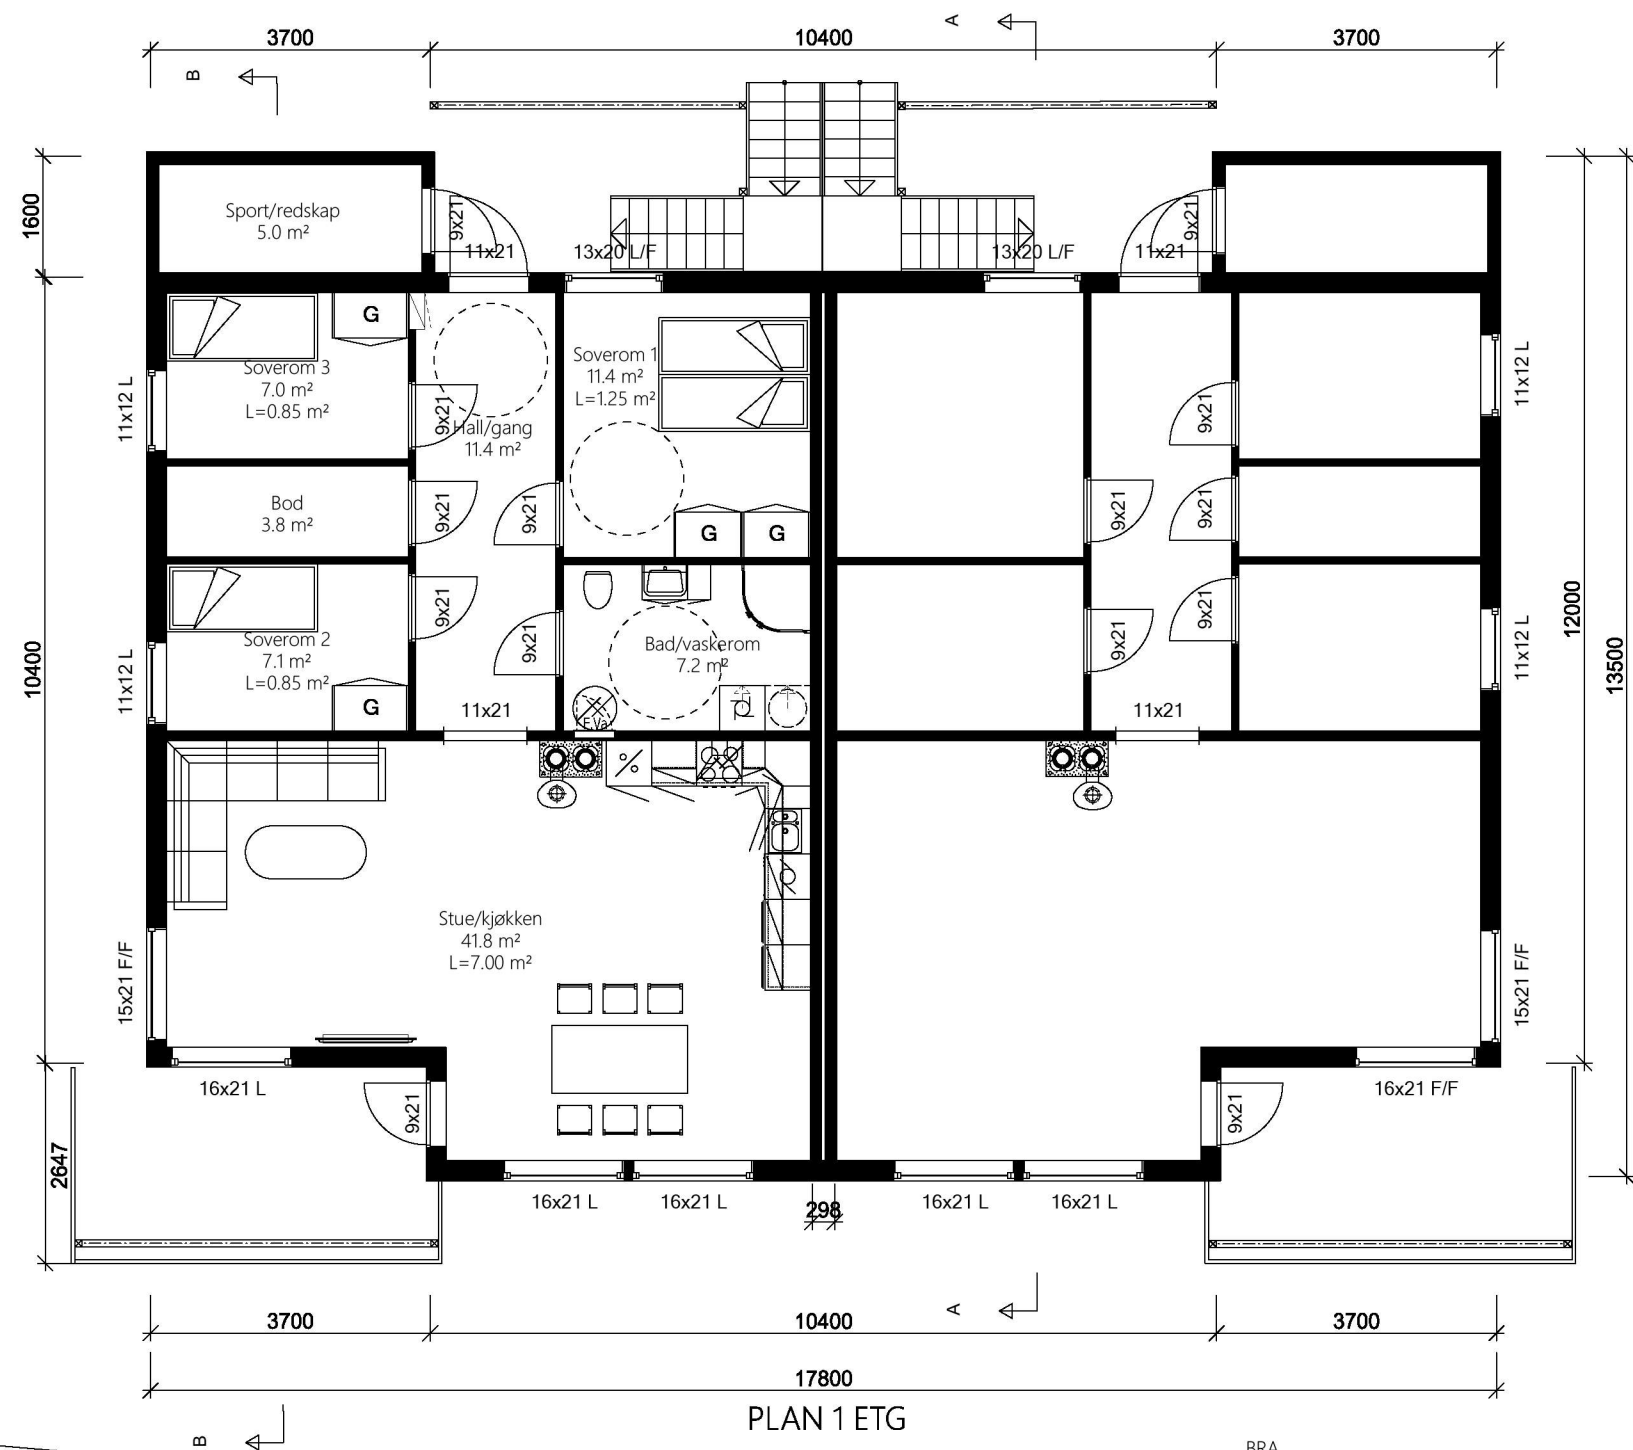


PLAN 1 ETG

BRA  
Leilighet A 97.6 m<sup>2</sup>  
Leilighet B : 97,6 m<sup>2</sup>

BYA  
230.1 m<sup>2</sup>

Åpent overbygd areal 31 m<sup>2</sup>  
Sports/redskapbod : 5 m<sup>2</sup>

## 4-mannsbolig

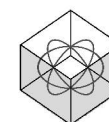

DDS-CAD

© Tegningen er beskyttet iht. lov om opphavsrett til åndsverk mv.

Tiltakshaver: **Din Heim & Kaland Bolig AS**  
Byggeplass: **Fonnesstraumen**  
Kommune: **Austrheim**  
Gnr.: **131** Bnr: **277** Mål: **1 : 100**  
Plan og snitt

DATA DESIGN SYSTEM  
A NEMETSCHEK COMPANY

Dato: **17.03.2021**  
Tegn:  
Prosjekt nr.:  
Tegn.nr.: **501**

4-mannsbolig Hovden Byggefelt Gulen Kommune