


Filnavn : 2019008 Austrheim terrengmodell veirett 2022.pln

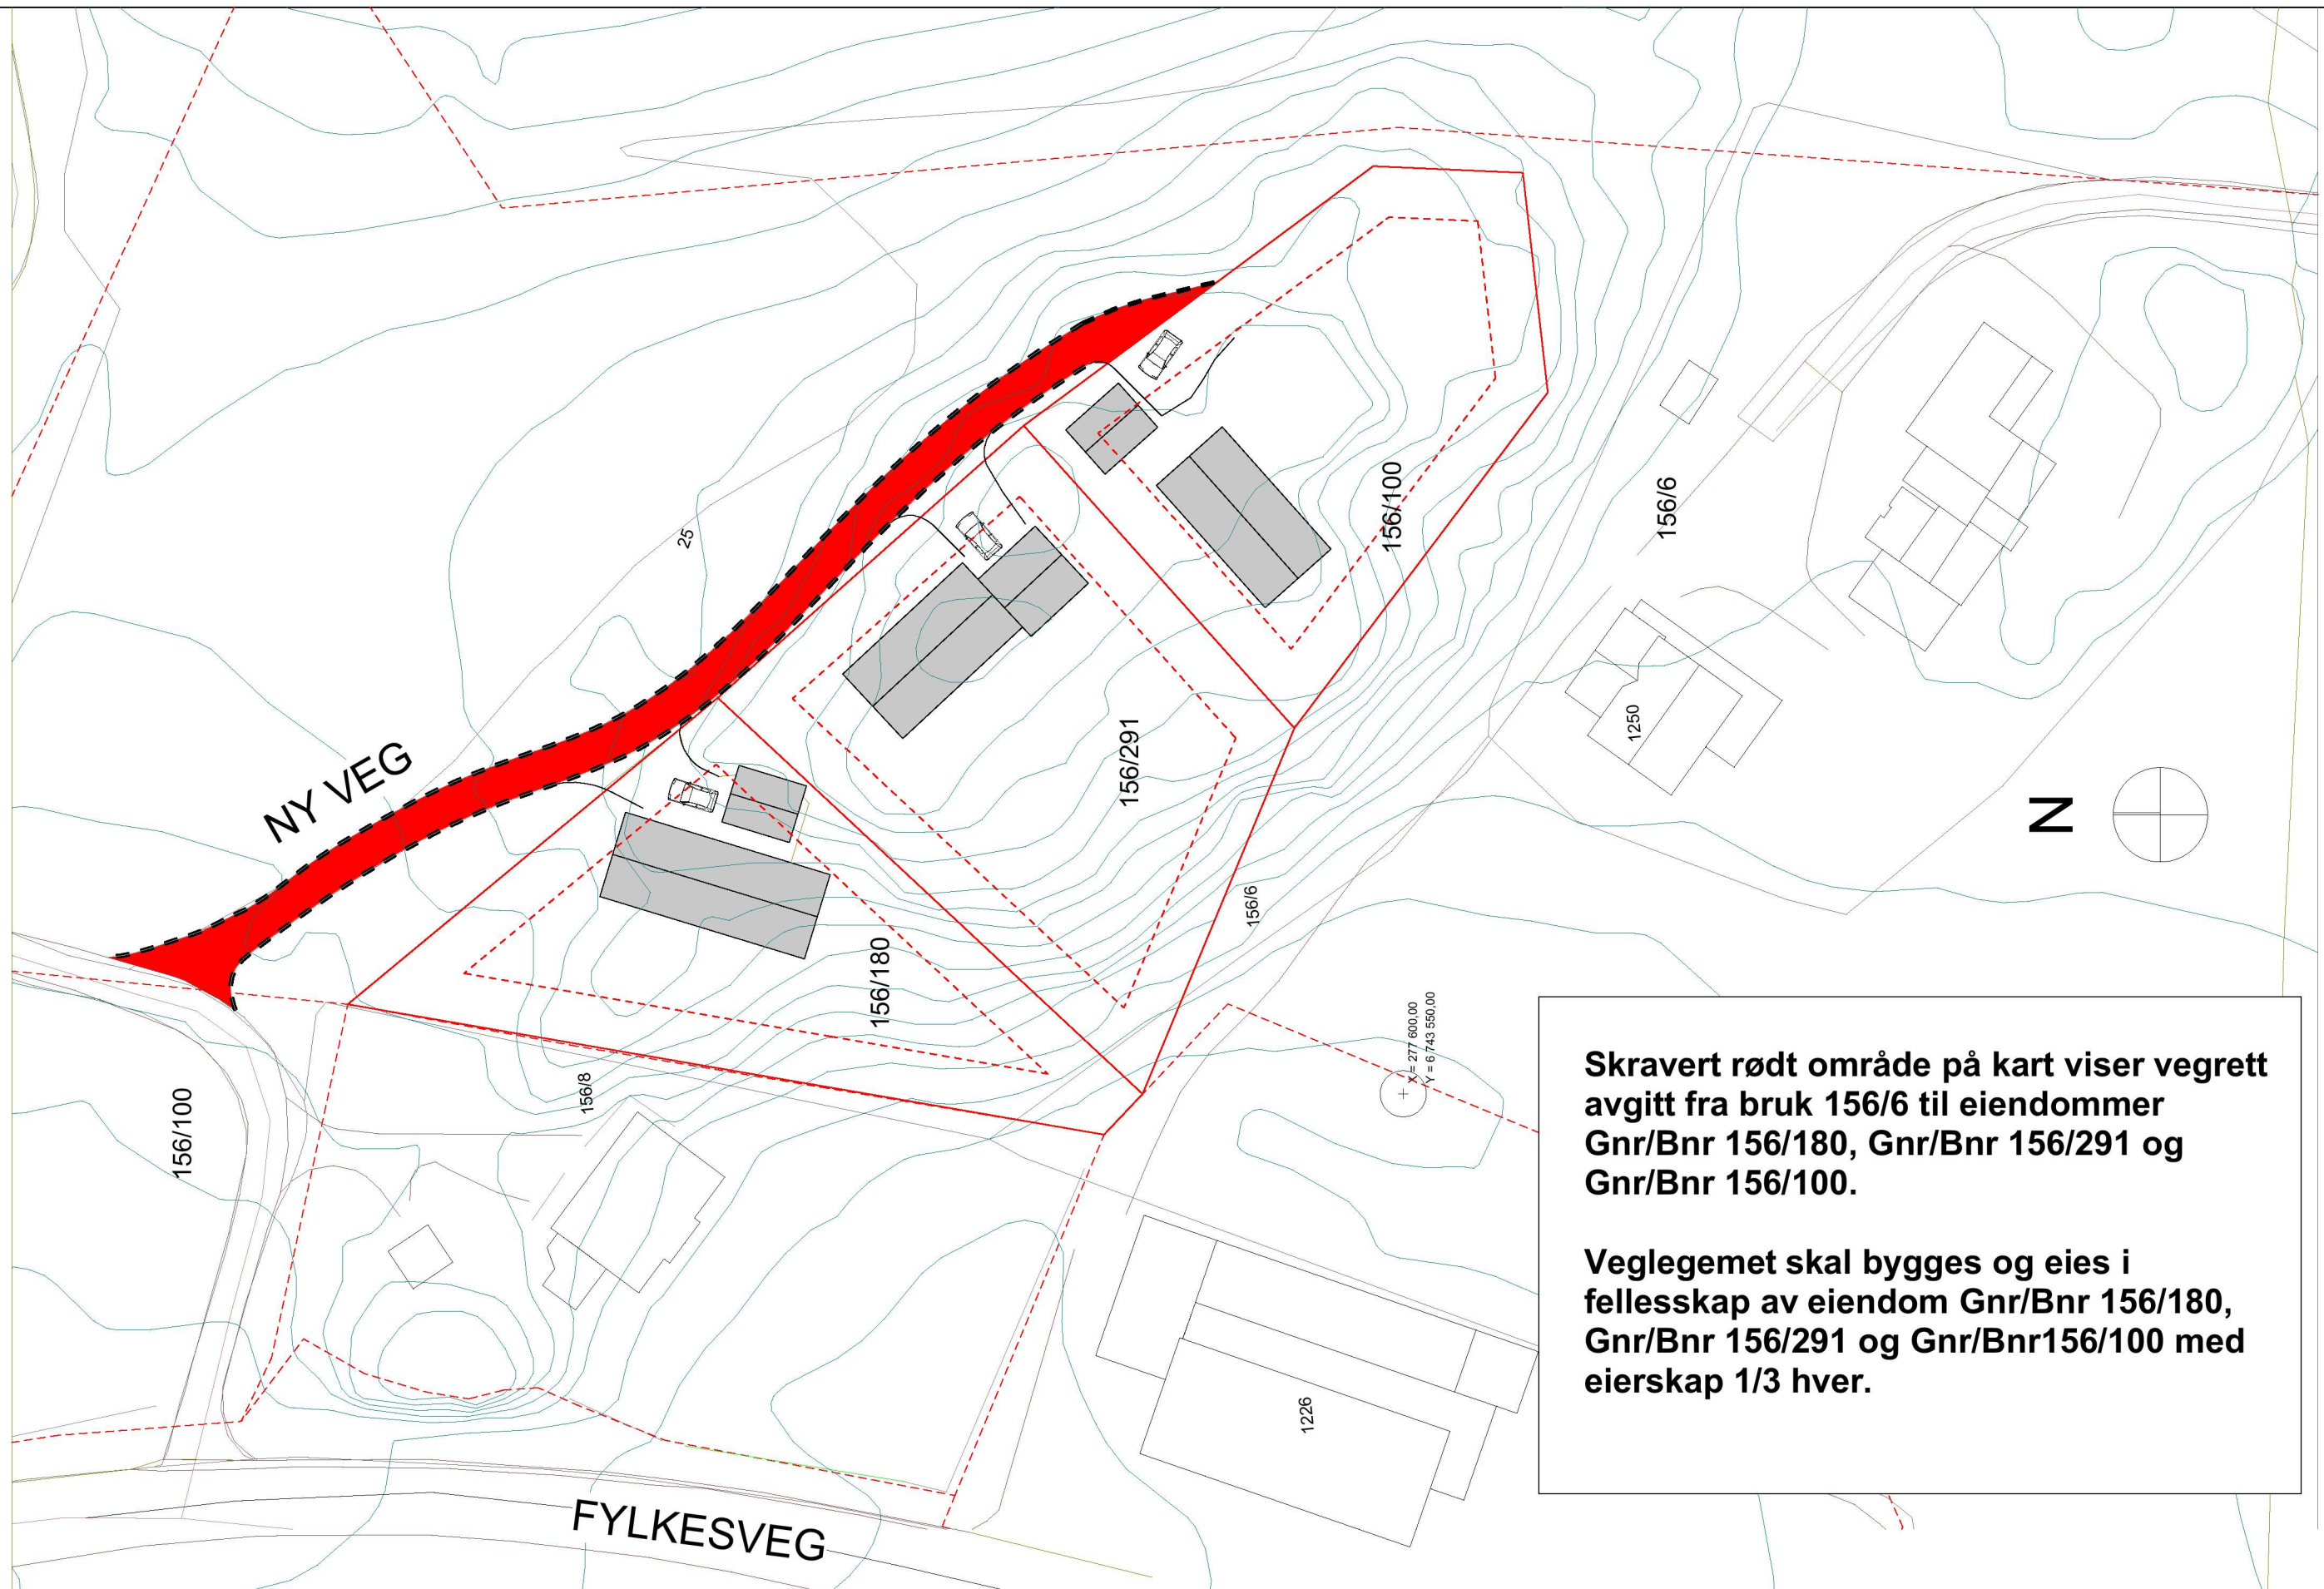

**Skravert rødt område på kart viser vegrett avgitt fra bruk 156/6 til eiendommer Gnr/Bnr 156/180, Gnr/Bnr 156/291 og Gnr/Bnr 156/100.**

**Veglegemet skal bygges og eies i fellesskap av eiendom Gnr/Bnr 156/180, Gnr/Bnr 156/291 og Gnr/Bnr156/100 med eierskap 1/3 hver.**

| Rev   | Nr | Beskrivelse | Dato | Sign | Kontr | Godkj |
|-------|----|-------------|------|------|-------|-------|
|       |    |             |      |      |       |       |
| Fase: |    | Gnr./Bnr.:  |      |      |       |       |

UTE & INNE ARKITEKTUR  
Tove Rønneseth  
TegnOpp  
Kari Bø

VEGRETT AVGITT FRA BRUK  
156/6

INNHold

VEGRETT TIL NYE TOMTER,  
SKRÅHAUGEN

|                                                       |                         |                    |           |
|-------------------------------------------------------|-------------------------|--------------------|-----------|
| PROSJEKT NR.<br>2019008                               | MÅLESTOKK<br>1:500 (A3) | DATO<br>2022.09.03 | AV<br>Ark |
| TEGNING NR.<br>BYGG ETASJE FAG SYSTEM TYPE LØPENR REV | A 10-09A                |                    |           |

A3