


Filnavn : 2019008 Austrheim terrengmodell tilkomsvei 2022.07.01.pln

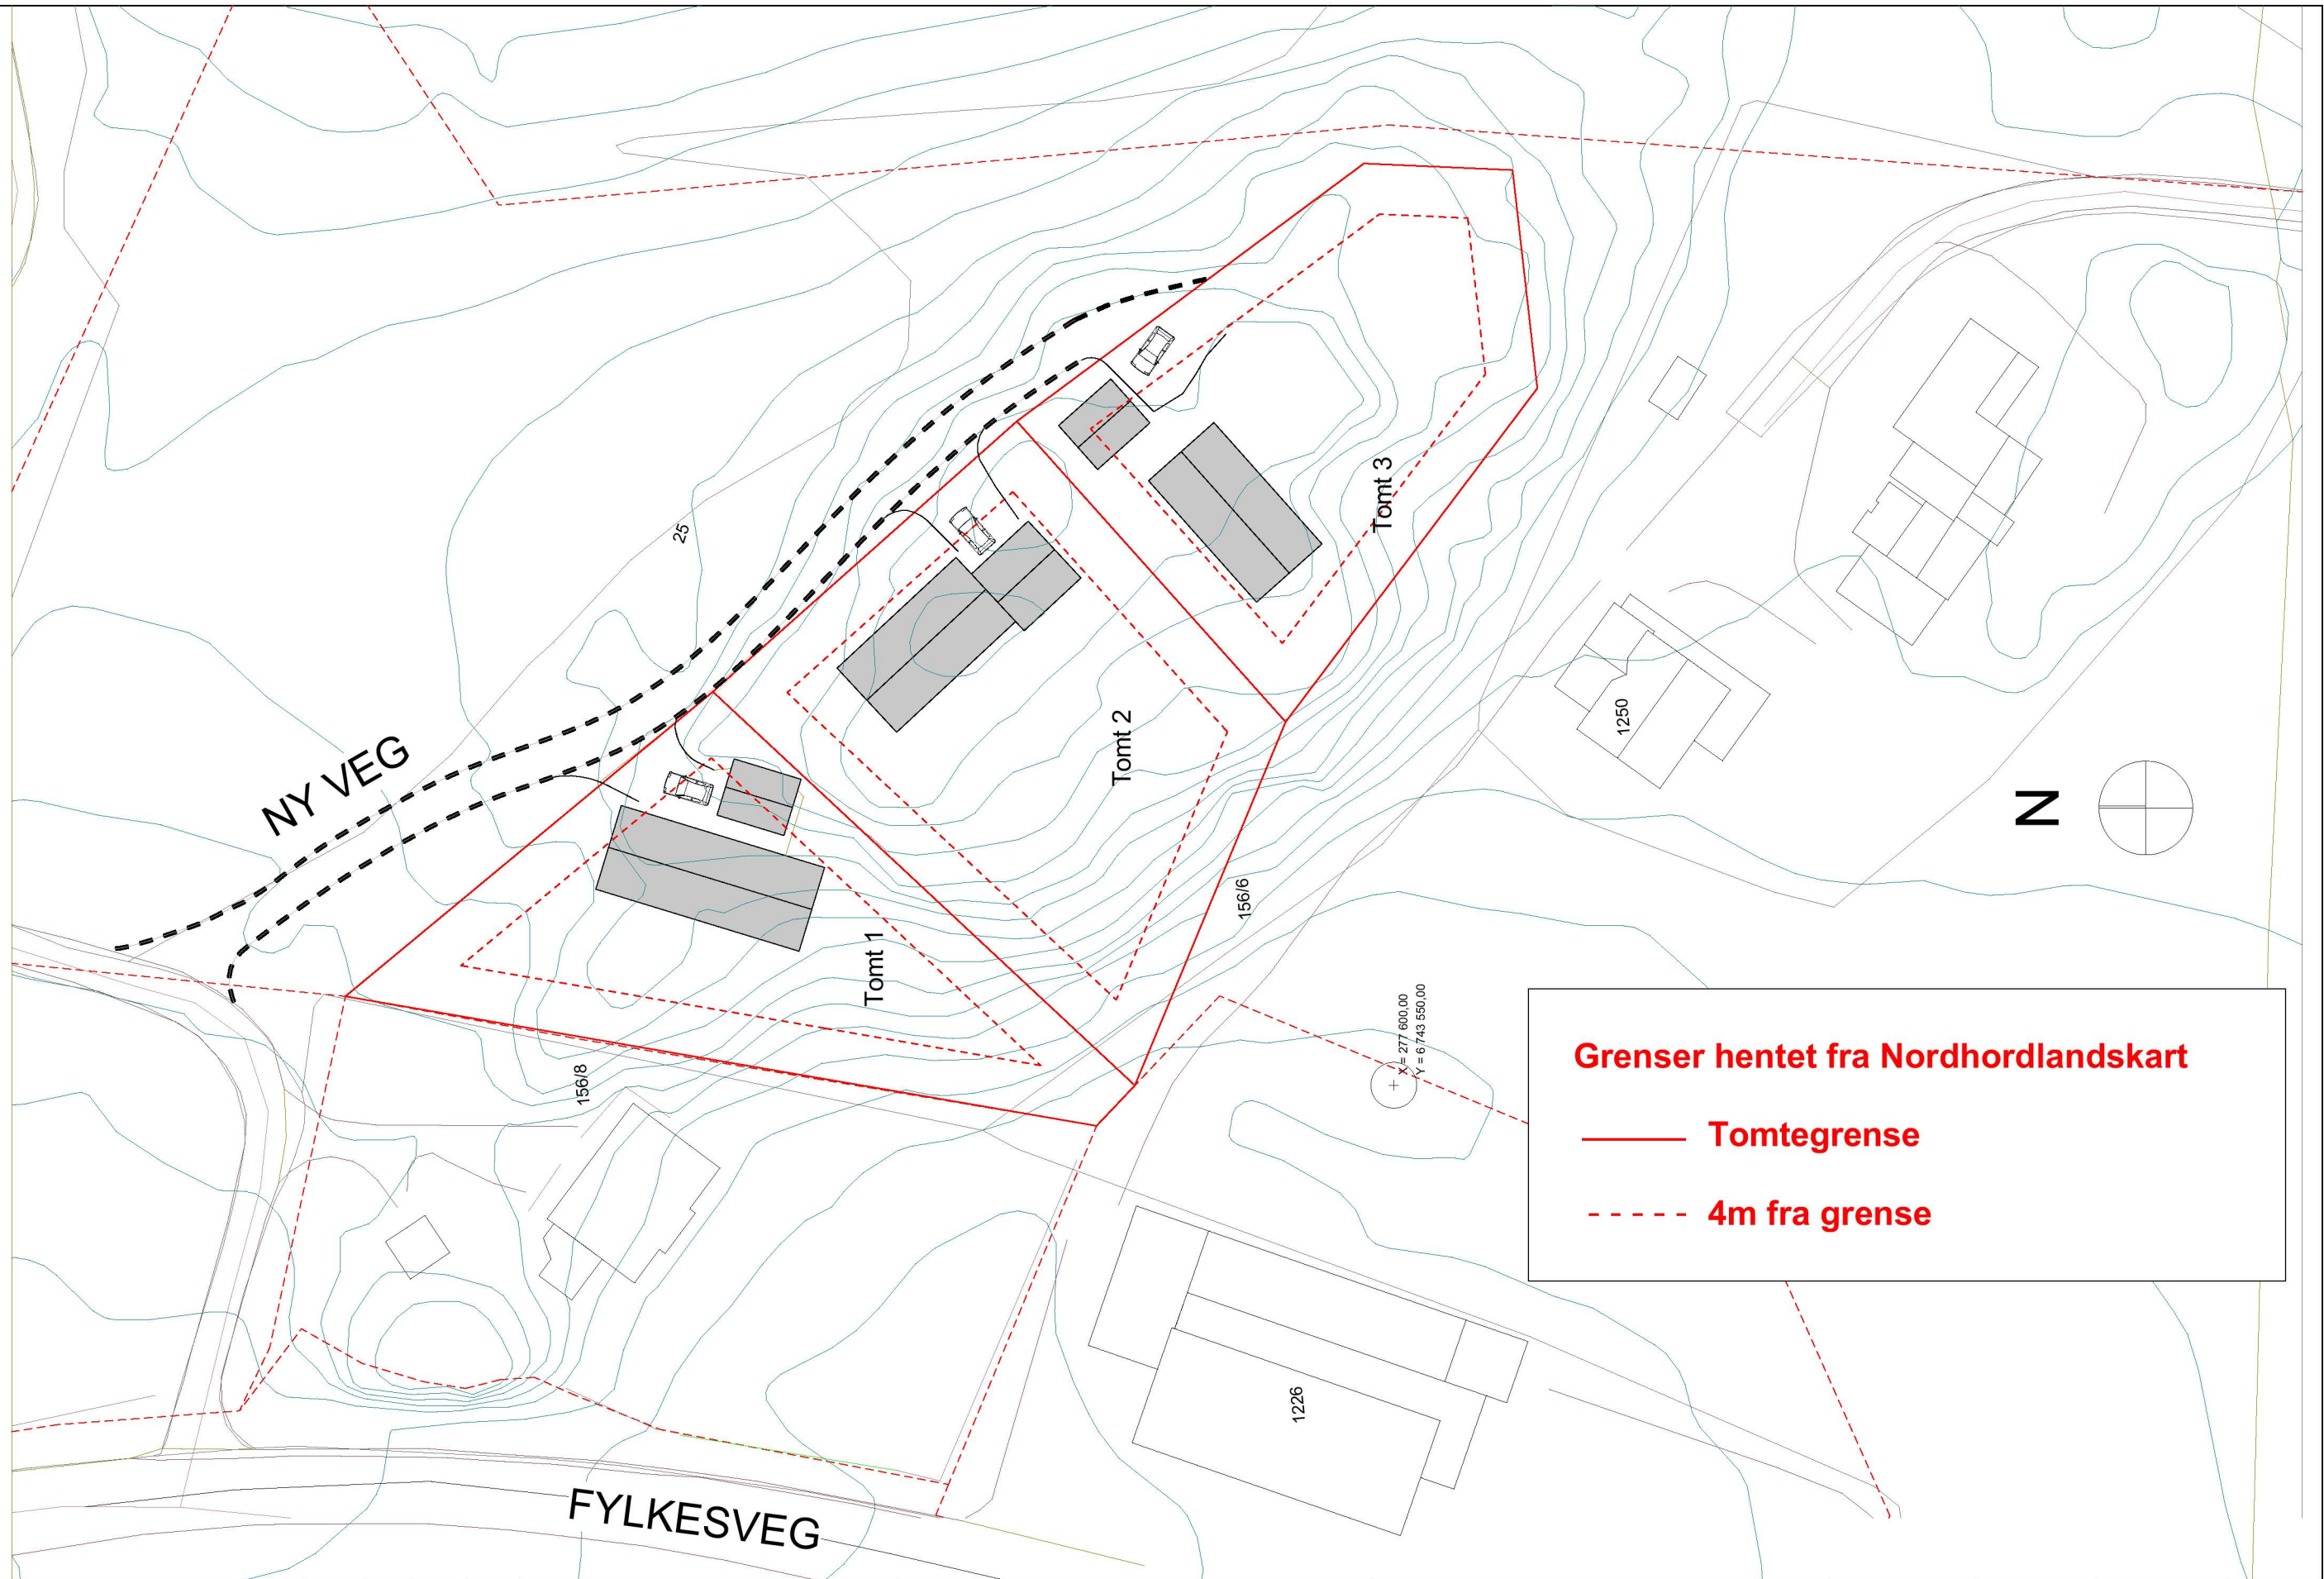

Grenser hentet fra Nordhordlandskart

Tomtegrense

4m fra grense

Rev	Nr	Beskrivelse	Dato	Sign	Kontr	Godkj
Fase:						Gnr./Bnr.:

UTE & INNE ARKITEKTUR
Tove Rønneseth
TegnOpp
Kari Bø

FAMILIEN MINDE
SKRÅHAUGEN BOLIGER

INNHold
VEG TIL NYE TOMTER,
SKRÅHAUGEN

PROSJEKT NR. 2019008	MÅLESTOKK 1:500 (A3)	DATO 2022.07.01	AV Ark
TEGNING NR. BYGG ETASJE FAG SYSTEM TYPE LØPENR REV	A 10-06		