


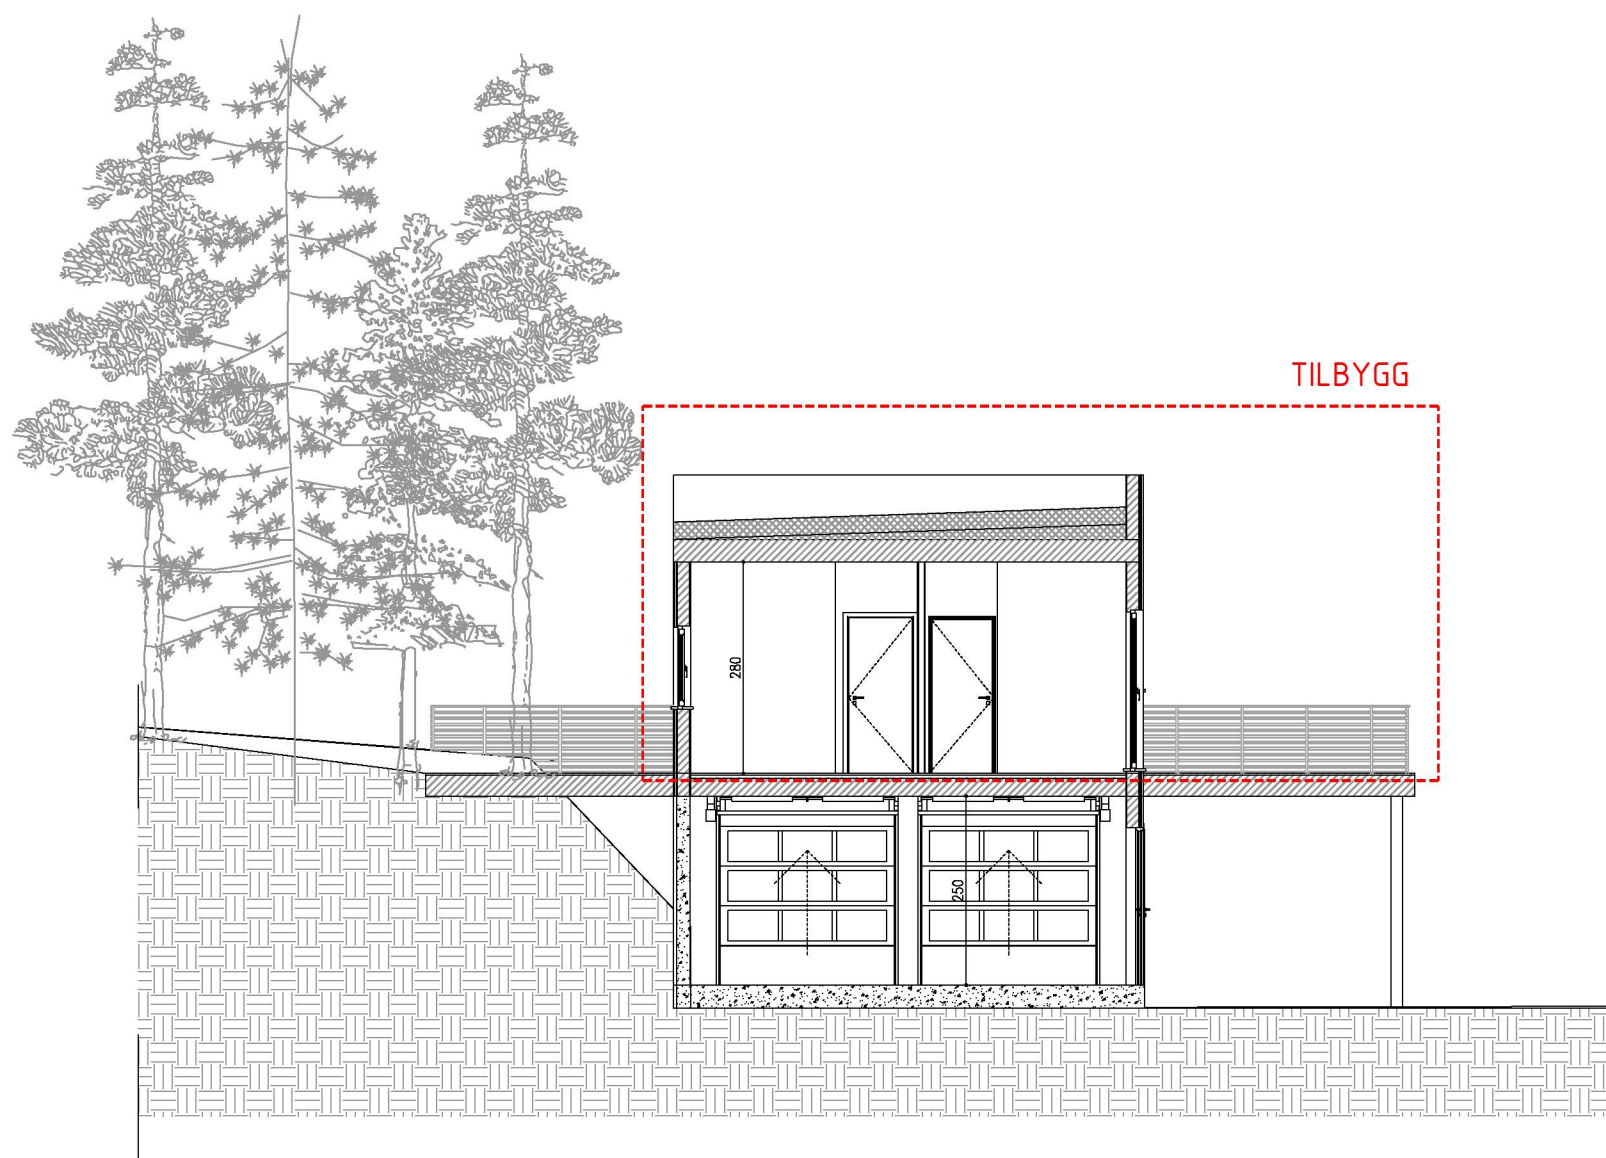

Snitt
B-B



Weronika A. Wasilewska
ansvarlig søker/jurist
A. Waage Bygg AS
mob: 48179170
epost: weronika@awaage.no

Tiltakshaver: Andreas Vaage

Byggeplass: Straumshaugane 54

Kommune: 4632

Gnr: 131 Bnr: 278 Mål: 1:100

Snitt

Dato: 18.12.2022

Tegn: SG/WW

Prosjekt: -----

Tegn.nr: E4