


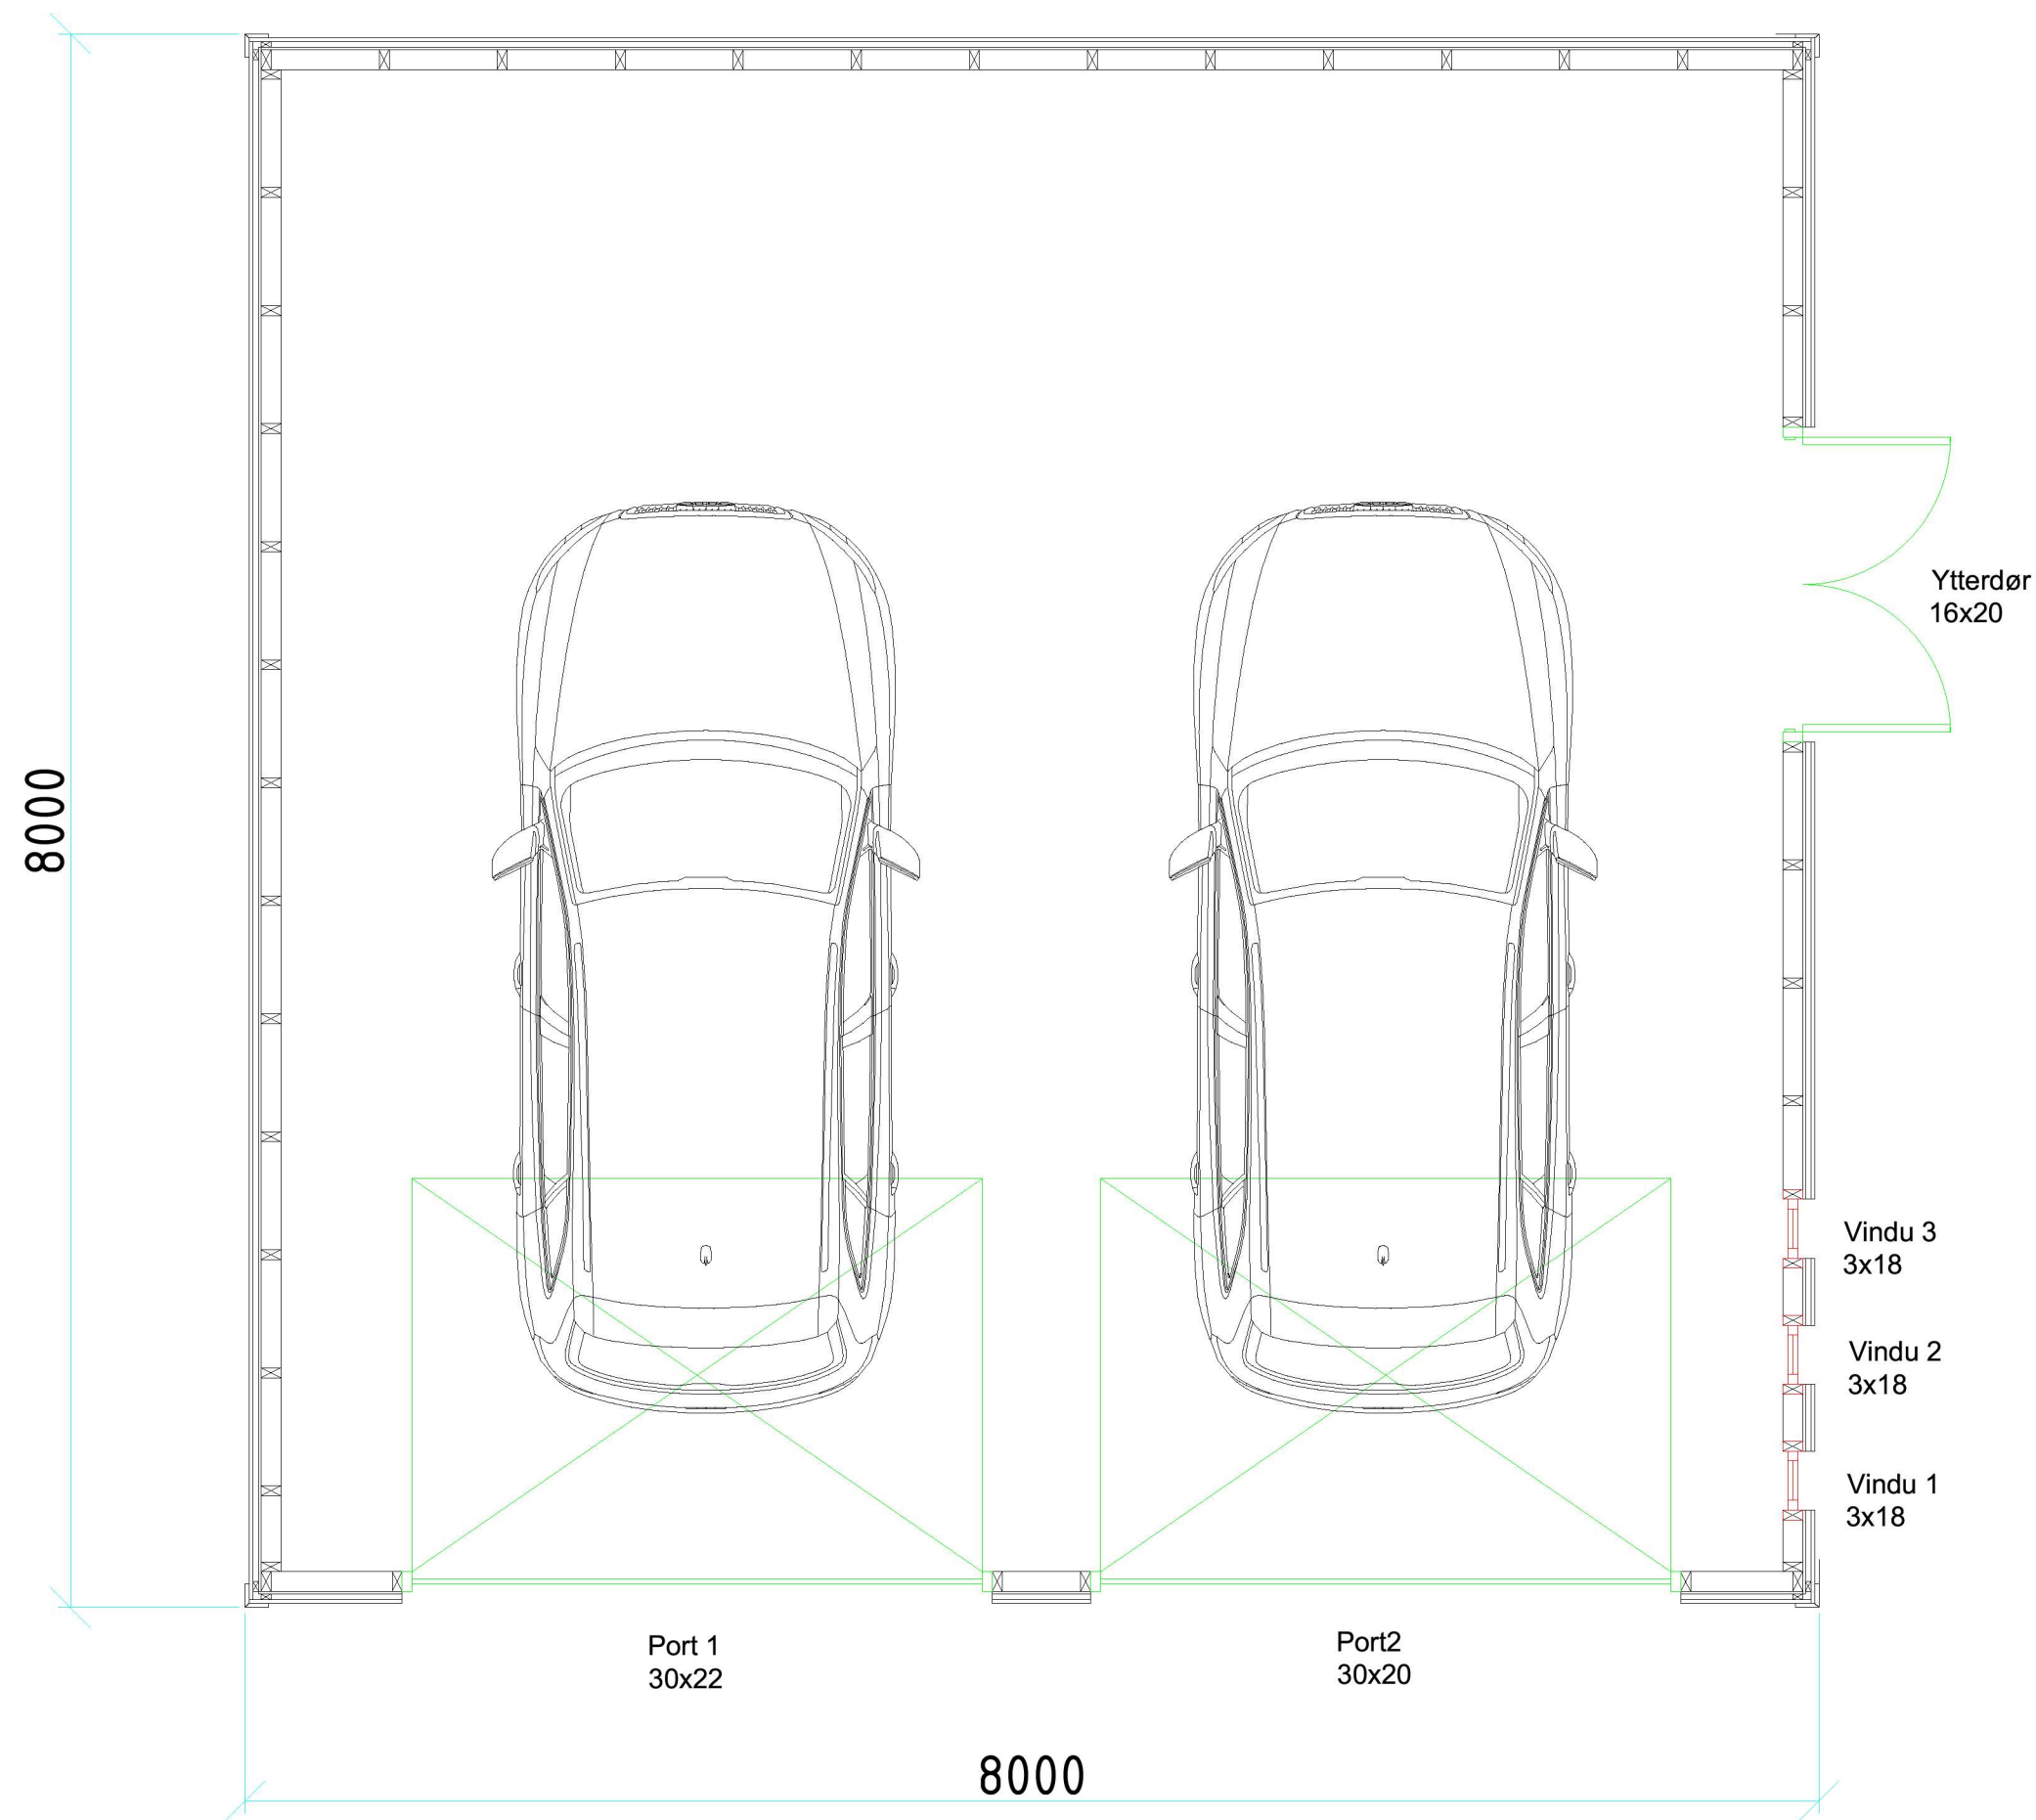

Prosjekt:	Straumshaugane 39		Sign.:	AW	
Tiltakshaver:	Gisle Andre Utkilen Straumshaugane 39, 5953 Fonnes		Gnr./Bnr.:	131/ 304/0/2	
Prosjekterende:					
Tegning:	Garasje. Fasader		Dato:	22.02.2023	
Målestokk:					
Tegningsnr.:			A02-1	Rev.:	1