


Tomt 1013.8 m²
3 naust i rekke total BRA 99.2 m²

Naust 1 - 31.7 m²
Naust 2 - 32.5 m²
Naust 3 - 31.7 m²

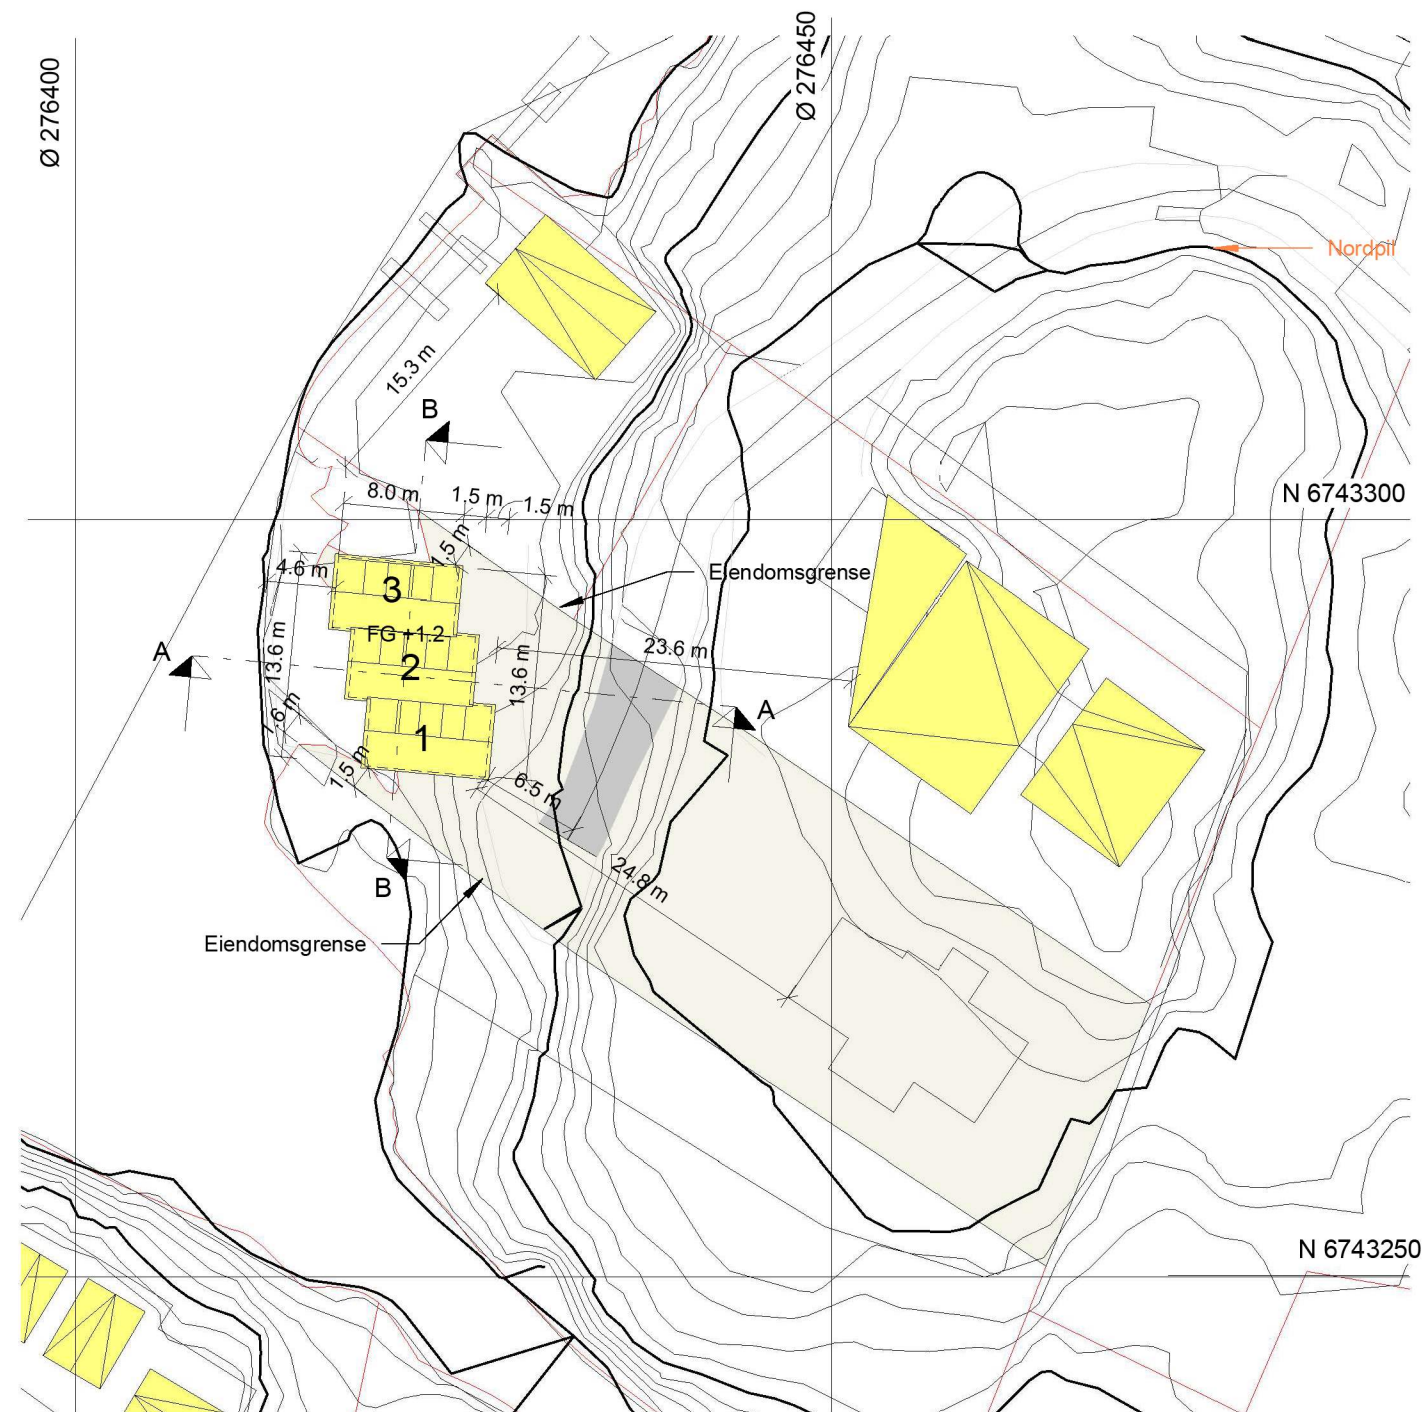

ANMERKNINGER:

- Tegningen er basert på kartinfo levert av Ambita / e-torg / kommunen (FKB). Erfaring tilsier at avvik kan forekomme. Verifisering er derfor nødvendig.
- **Koordinatsystem:** UTM EUREF89 lokal sone
- VA nett ikke lokalisert. Må kontrolleres.

MEDLEM:

TILTAKSHAVER:

Ruben Johnsen

G.nr/B.nr:

157/60

BYGGEPLASS:

Lerøyvegen 101, 5943 AUSTRHEIM

KOMMUNE:

Austrheim

TEGN, INNHOLD:

Situasjonsplan

FORMAT:

A3

MÅLESTOKK:

1 : 500

PROSJEKT:

Naust i rekke

PROSJEKT NR:

20221064

ARKITEKT:

MGA-RT

DATO:

31.08.23

TEGN:

RT

REV:

TEGN NR:

U10.02

REV. DATO REVISJON SIGN.