


E-1

A
1 : 100

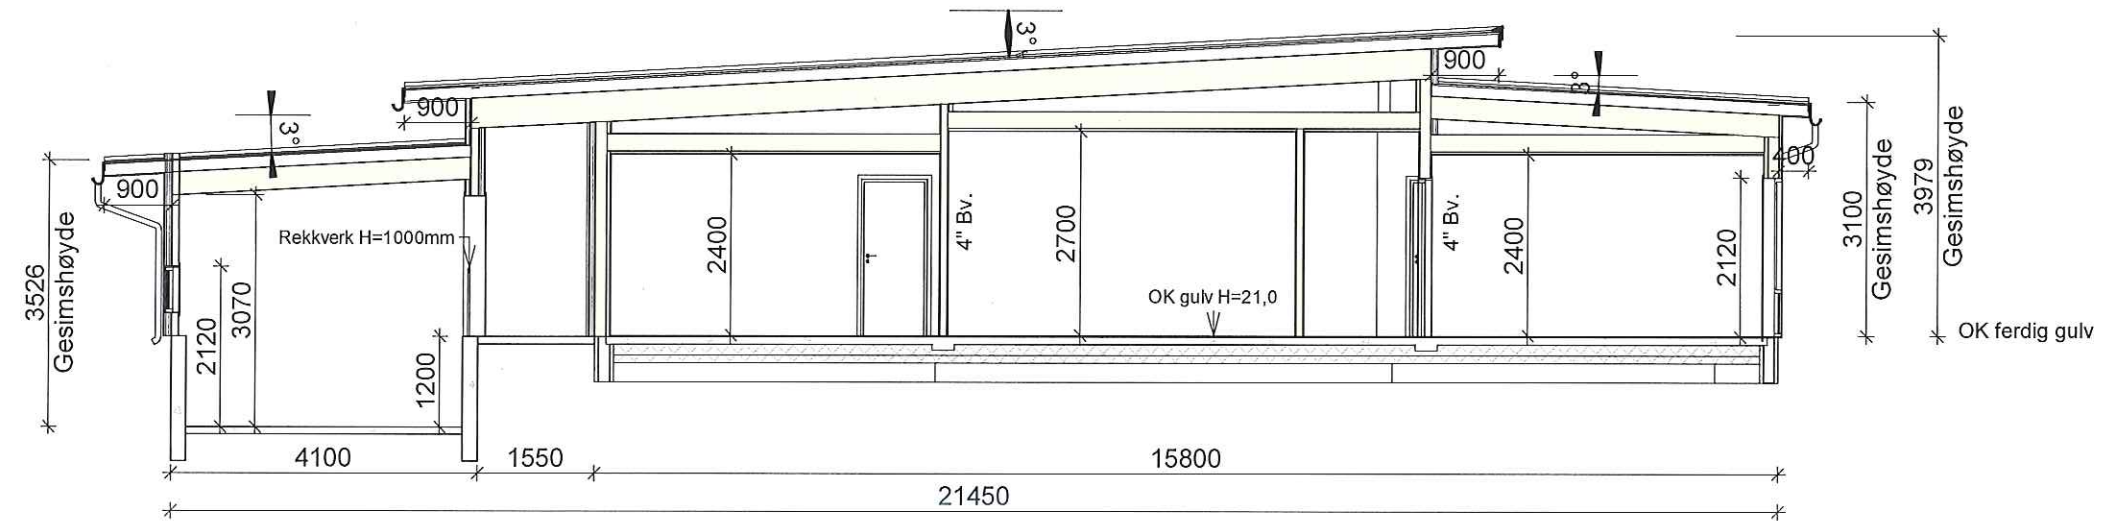

- DR = Drager
BV = Bærevegg
SP = Søylepunkt
D = Diagonalmål
OK = Overkant
BH = Brystningshøyde
TN = Taknedløp
K = Kote

D	Endring av kledningstype	RK		21.06.2023
C	Tegne inn bod som del av garasje	RK		20.06.2023
B	Senke garasjen ytterligere 500mm.	RK		14.06.2023
A	Endring av; vindusstørrelse, himlingshøyde, tak rundt bad/soveromdel.	RK		05.06.2023
Rev.	Revisjonen gjelder	Utført	Kontr.	Dato

Prosjektnavn og byggeadresse	Tegningsbeskrivelse	Tegningsnummer	Rev.
Marius og Camilla	Snitt	02	D
Nabotomt til Austrheimsvegen 1205	Målestokk	Ask nummer	Dato
Gnr/Bnr: 156/289	1 : 100 A3	58560	06.06.2023

Kunde: Majo Eiendom AS
Tegnet av: Rozyar Khrangany
Tlf: 948 23 689
E-post: rozyar.khrangany@optimera.no




Tegninger tilhører MAJO - kan ikke kopieres

© Tegningene er omfattet av åndsverkslovens bestemmelser og er vernet åndsverk i henhold til åndsverksloven paragraf 1. Uten særskilt avtale med Optimera er enhver eksemplarfremstilling og tilgjengeliggjøring, i opprinnelig eller endre skikkelse, ulovlig utnyttelse.


Autodesk Revit

21.06.2023 08:35:35


E-2

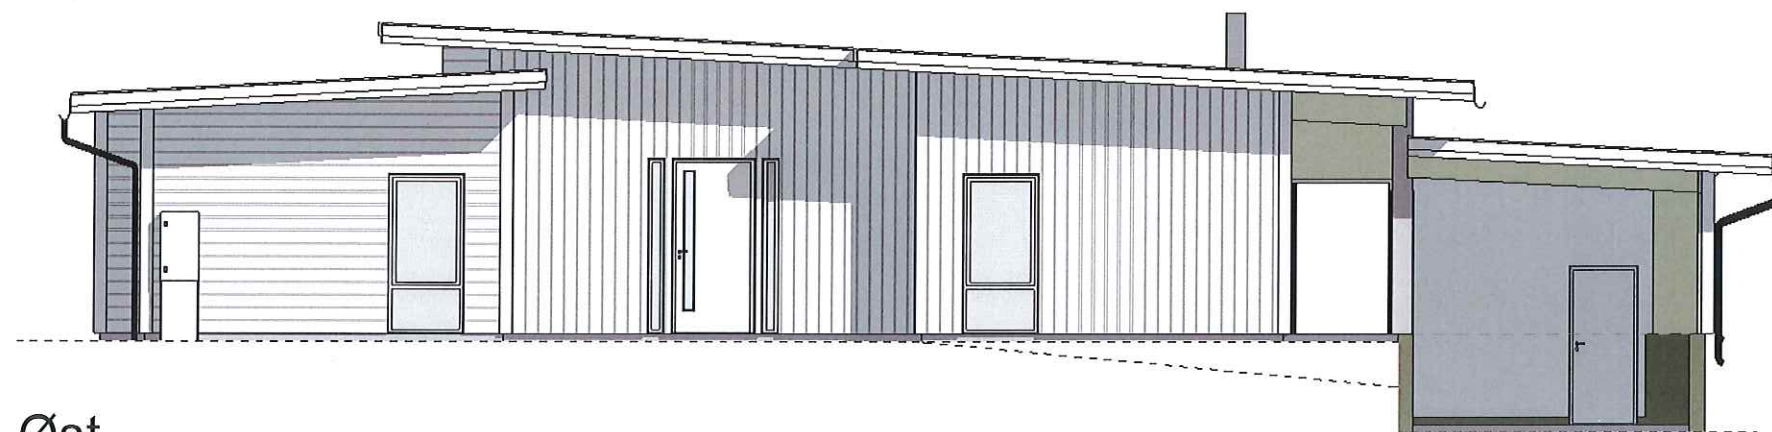

Øst
1 : 100

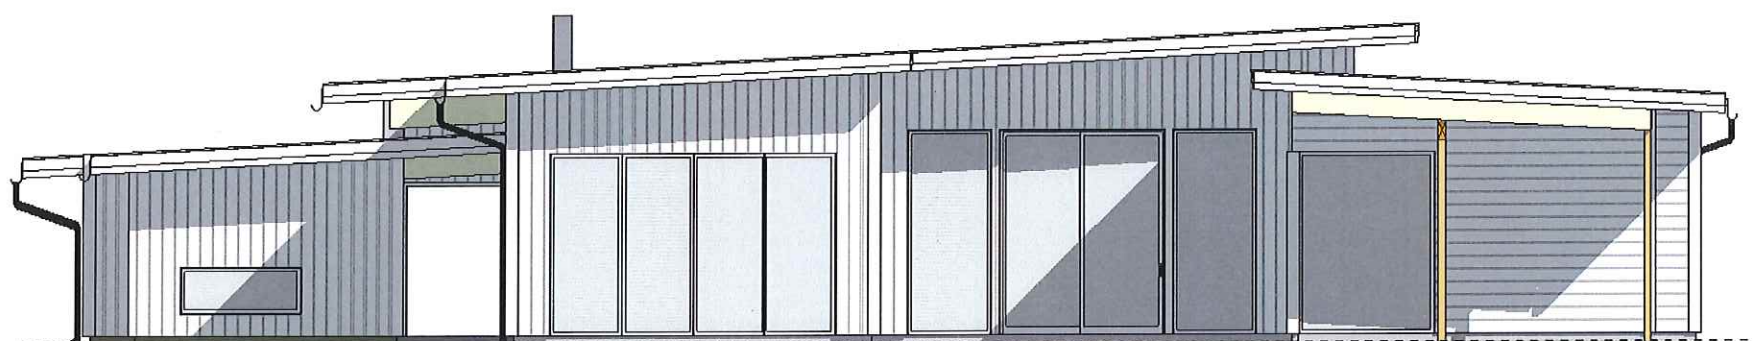

Vest
1 : 100

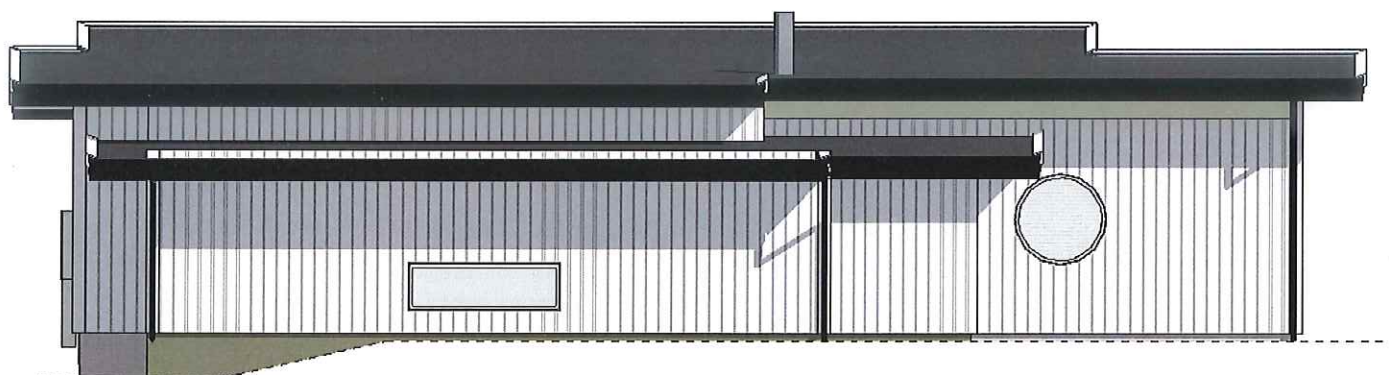

Nord
1 : 100



Sør
1 : 100

D	Endring av kledningstype	RK		21.06.2023
C	Tegne inn bod som del av garasje	RK		20.06.2023
B	Senke garasjen ytterligere 500mm.	RK		14.06.2023
A	Endring av; vindusstørrelse, himlingshøyde, tak rundt bad/soveromsgdel.	RK		05.06.2023
Rev.	Revisjonen gjelder	Utført	Kontr.	Dato

Prosjektnavn og byggeadresse
Marius og Camilla
Nabotomt til Austrheimsvegen 1205
Gnr/Bnr: 156/289

Tegningsbeskrivelse
Fasader

Tegningsnummer
03

Rev.
D

Målestokk
1 : 100 A3

Ask nummer
58560

Dato
06.06.2023

Kunde: Majo Eiendom AS
Tegnet av: Rozyar Khrangany
Tlf: 948 23 689
E-post: rozyar.khrangany@optimera.no

/OPTIMERA/




© Tegningene er omfattet av åndsverkslovens bestemmelser og er vernet åndsverk i henhold til åndsverksloven paragraf 1.
Uten særskilt avtale med Optimera er enhver eksemplarfremstilling og tilgjengeliggjøring, i opprinnelig eller endre skikkelse, ulovlig utnyttelse.

Tegninger tilhører MAJO - kan ikke kopieres

Autodesk Revit

21.06.2023 08:35:36

E-3

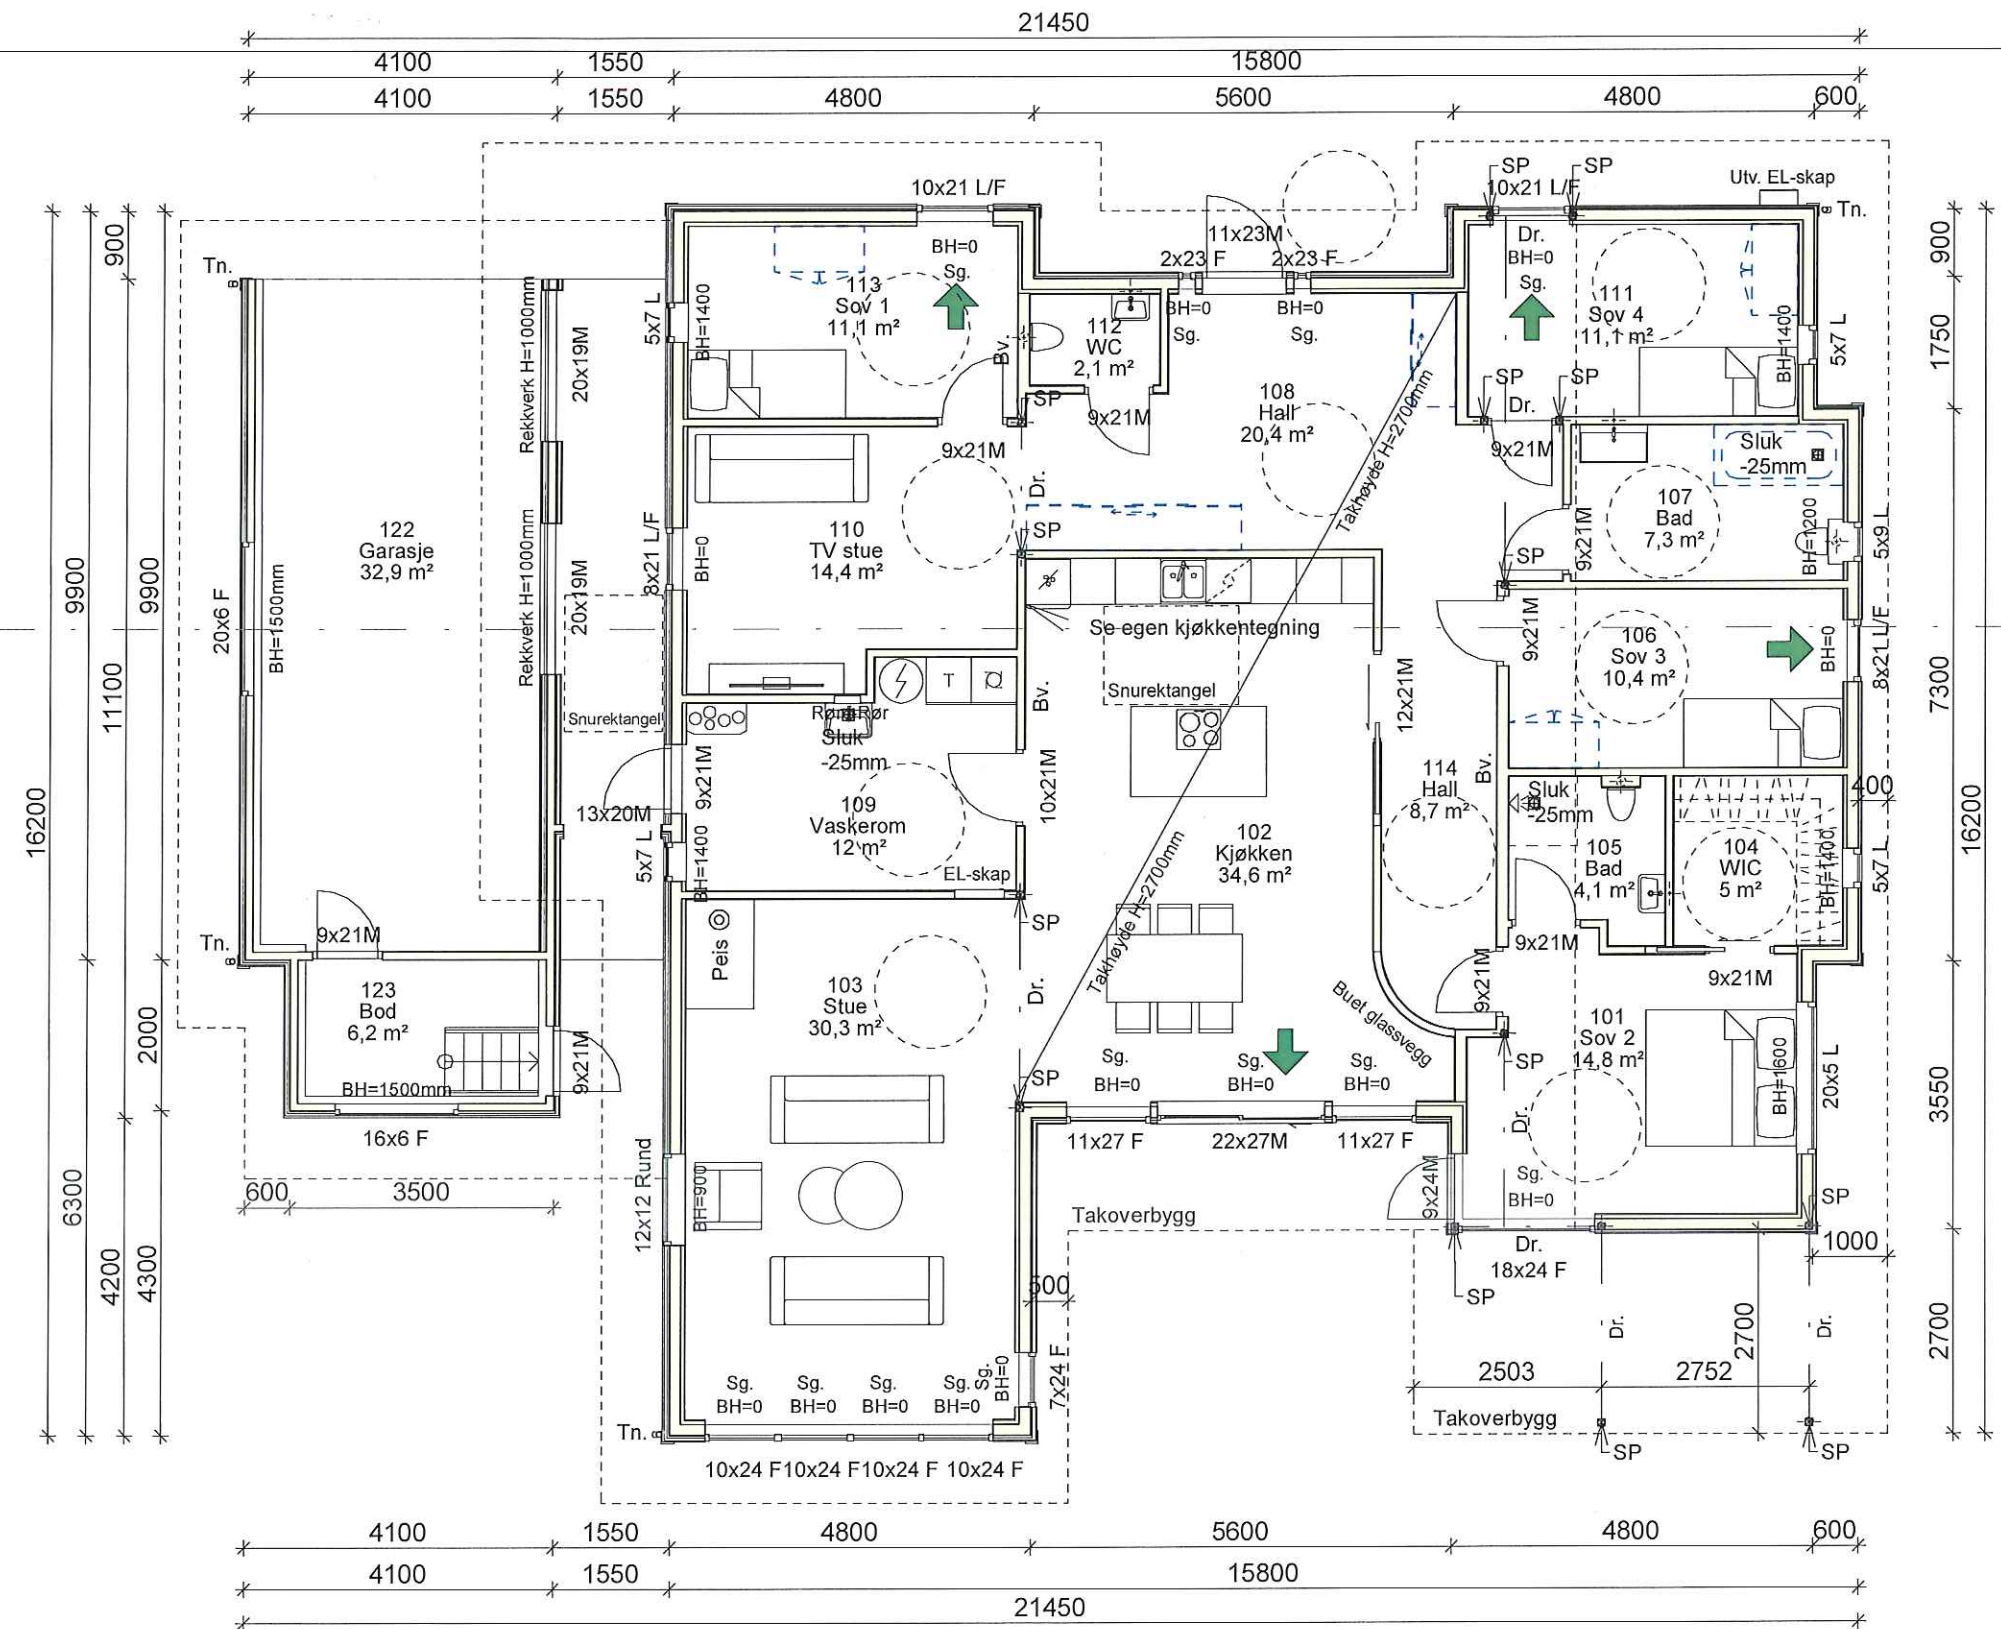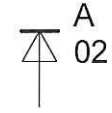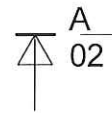

- DR = Drager
- BV = Bærevegg
- SP = Søylepunkt
- D = Diagonalmål
- OK = Overkant
- BH = Brystningshøyde
- TN = Taknedløp
- K = Kote

BRA		
Etasje		Areal
Et. 1	Biloppstillingsplass	18 m ²
Et. 1	Bod	6 m ²
Et. 1	Bolig	195 m ²
Et. 1	Garasje	33 m ²
Et. 1	Takoverbygg	24 m ²
Sum		276 m ²

BYA			
	Areal	Tomteareal	% BYA
Bolig ink. garasje/bod	290 m ²	2356 m ²	12%
Biloppstillingsplass	18 m ²	2356 m ²	1%
Sum	308 m ²		13%

Tegninger tilhører MAJO - kan ikke kopieres

D	Endring av kledningstype	RK	21.06.2023
C	Tegne inn bod som del av garasje	RK	20.06.2023
B	Senke garasjen ytterligere 500mm.	RK	14.06.2023
A	Endring av; vindusstørrelse, himlingshøyde, tak rundt bad/soveromdel.	RK	05.06.2023
Rev.	Revisjonen gjelder	Utført	Kontr. Dato

Prosjektnavn og byggeadresse
Marius og Camilla
 Nabotomt til Austrheimsvegen 1205
 Gnr/Bnr: 156/289

Tegningsbeskrivelse	Tegningsnummer	Rev.
1. Etasje	01	D
Målestokk	Ask nummer	Dato
1 : 100 A3	58560	06.06.2023

Kunde: Majo Eiendom AS
 Tegnet av: Rozyar Khrangany
 Tlf: 948 23 689
 E-post: rozyar.khrangany@optimera.no



© Tegningene er omfattet av åndsverkslovens bestemmelser og er vernet åndsverk i henhold til åndsverksloven paragraf 1. Uten særskilt avtale med Optimera er enhver eksemplarfremstilling og tilgjengeliggjøring, i opprinnelig eller endre skikkelse, ulovlig utnyttelse.

21.06.2023 08:35:34