


TOMTEGRENSE

UTOMHUSAREAL
500m2

BYGGEGRENSE
4m

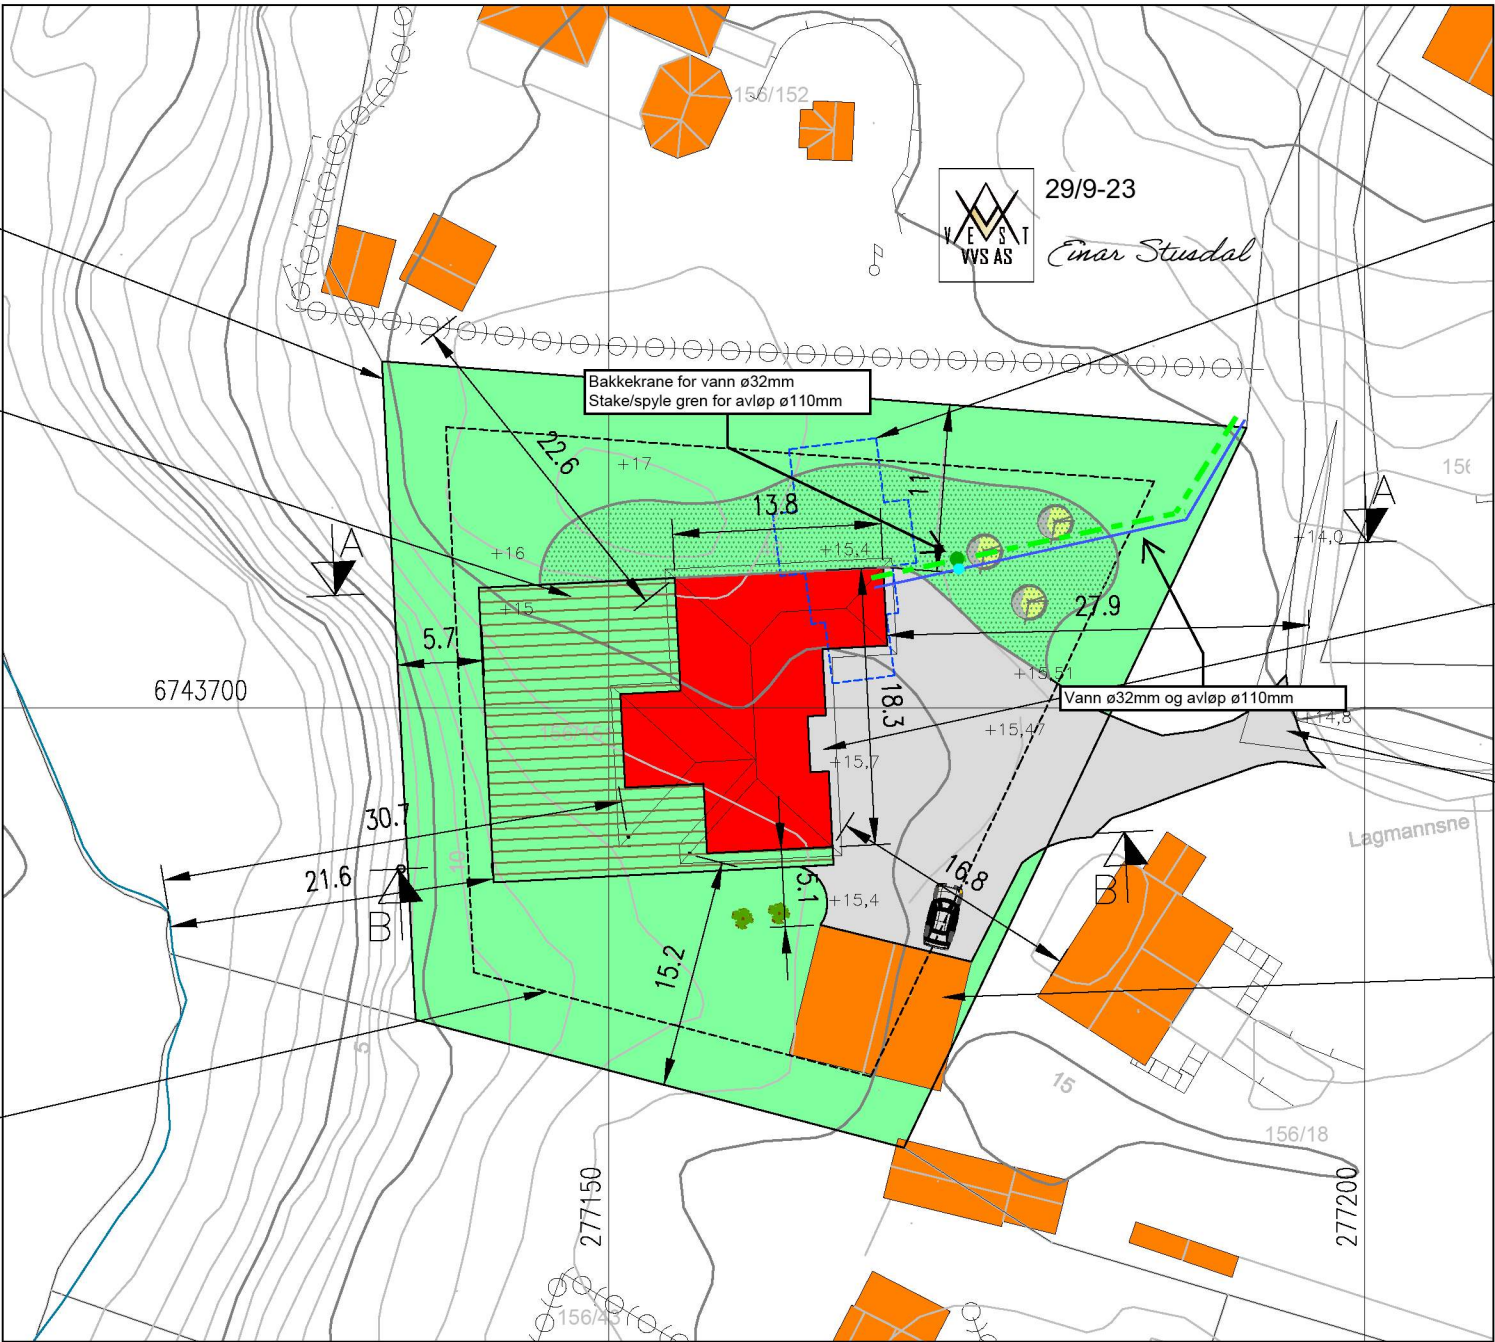

ELDRE ENEBOLIG
RIVES, STIPLET
BLÅ

NY ENEBOLIG,
TRINNFRI
TILKOMST

EKSISTERENDE
AVKJØRSEL,
UENDRET,
VIST FRISIKT
4x20m

EKSISTERENDE
GARASJE PÅ
TOMTEN

SITUASJONSPLAN

GNR.156, BNR.151, AUSTRHEIM KOMMUNE

OK GULV: KOTE +15,75

FOR TERRENGPROFILER, SE TEGNING 2023181A11 OG 12.

24.08.23/LAH	DATE/SIGN	OBS! * TEGNINGEN KAN PRINTES I FEIL SKALA * IKKE TA MÅL DIREKTE PÅ TEGNING * BRUK BARE OPPGITTE MÅL	I HENHOLD TIL LOWVERK ER DENNE TEGNINGEN ARKOCONSULT AS SIN EIENDOM. DENNE TEGNINGEN KAN IKKE BLI BRUKT, OFFENTLIGGJORT ELLER GIS VIDERE TIL TREDJEPART UTEN VÅRT SKRITLIGE SAMTYKKE. OVERTREDELSE AV DETTE KAN MEDFØRE SØKSMÅL.		
A	ENDRET PLASSERING BYGG PÅ TOMT	REV. DESCRIPTION	REMMY OG SIV HOPLAND KALAND TRELAST, NY ENEBOLIG	REVISION/DATE: A/24.08.23	
				KUNDE NO.: 100183	
			GBNR 156/151 AUSTRHEIM SITUASJONSPLAN	DRAWING NO.: 2023181A10	
			 ARKOCONSULT AS, Postboks 103, 5291 Valest.f. Tel.: 56390003 – Fax.: 56191130 – Mob.: 93241511 Mail: post@arkoconsult.no – Org.nr.: 918269665 MVA	SCALE: 1:500	FORMAT: A3
			DRAWN: LAH	DATE: 18.08.23	
			CHECKED: OH	DATE: 21.08.23	