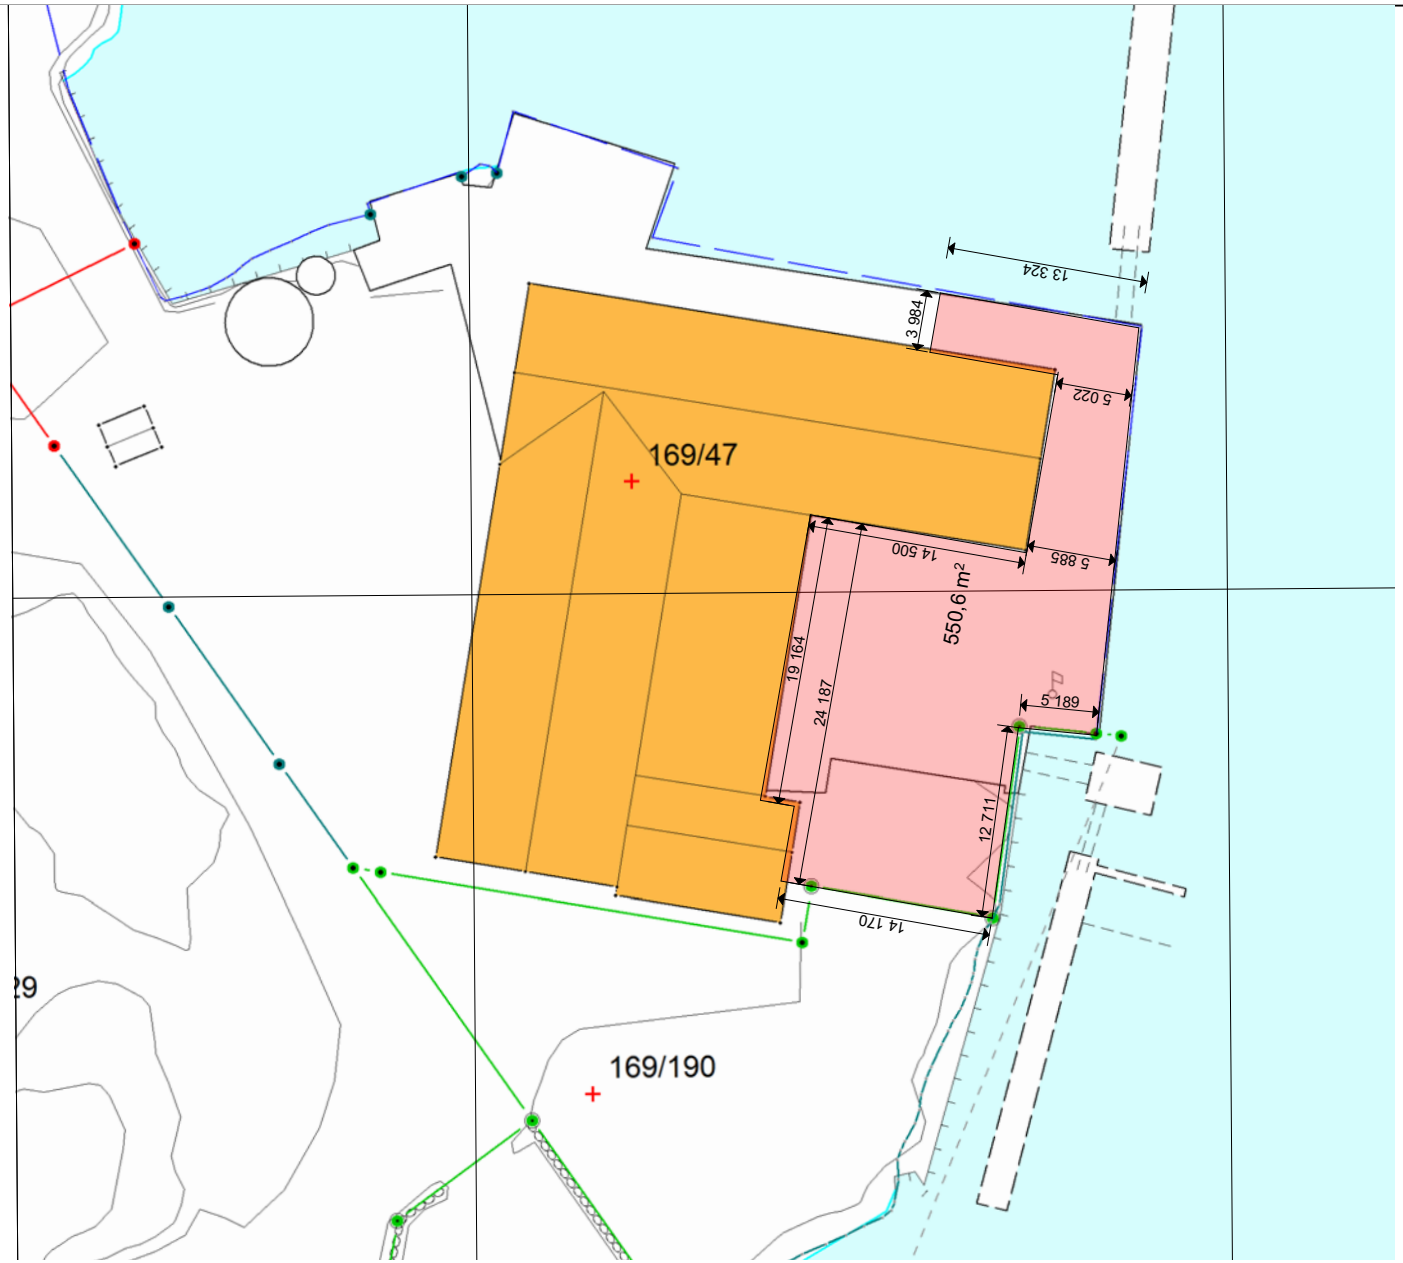

Rev	Nr	Beskrivelse	Dato	Sign	Kontr	Godkj

Tegning
Situasjonsplan
FEDJE TINN FABRIKK
Adresse 0000 Sted

Prosjektnr.	Dato opprettet	Gnr./Bnr.	Mål:	Tegningsnr.
#	#	#	1:500	A10-1
Fase.	Sign.	Kontroll	Godkjent	Rev. ID
#				