


# Situasjonsplan Vedlegg D-1

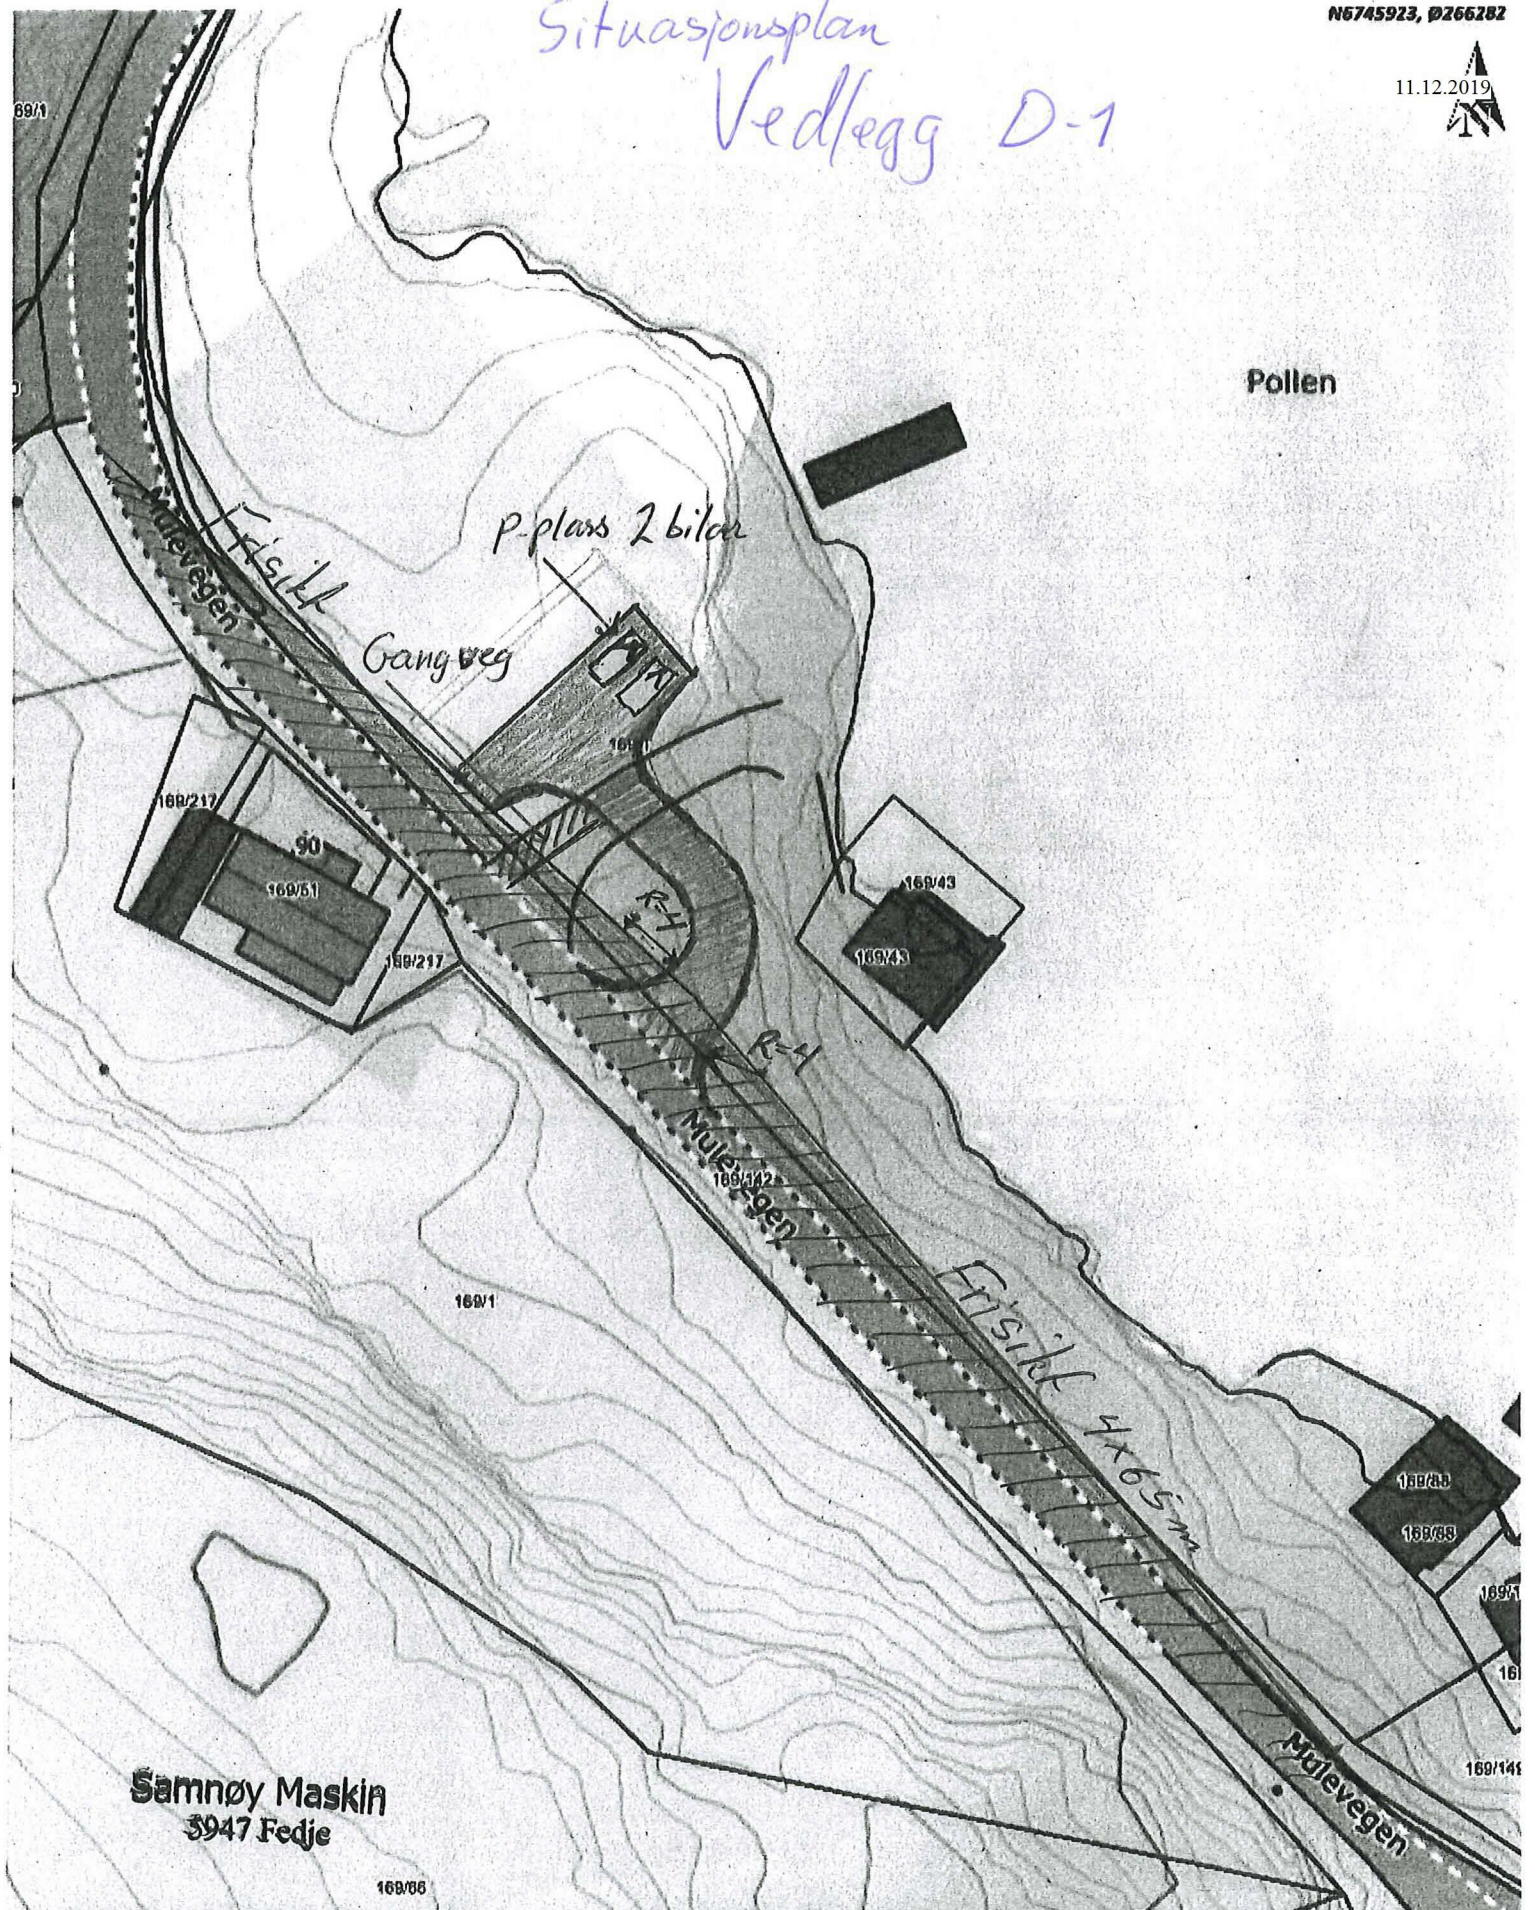

Pollen

P-plass 2 biler

Gangveg

169/217

90

169/51

169/217

169/43

169/43

169/43

169/1

169/83

169/83

169/143

169/145

169/145

Samnøy Maskin  
3947 Fedje

169/06

Situasjonskart - Avkjørsle  
 Mulevegen - GNR 169 / BAK 1.  
 Avkjørsle/parkeringsplass til  
 naust/brygge

Teikna av  
 Kjell Arve Samnøy

**Nhdigi.no**

Dato: 07-10-2019

Målestokk: 1:500

