


1:100 Snitt A

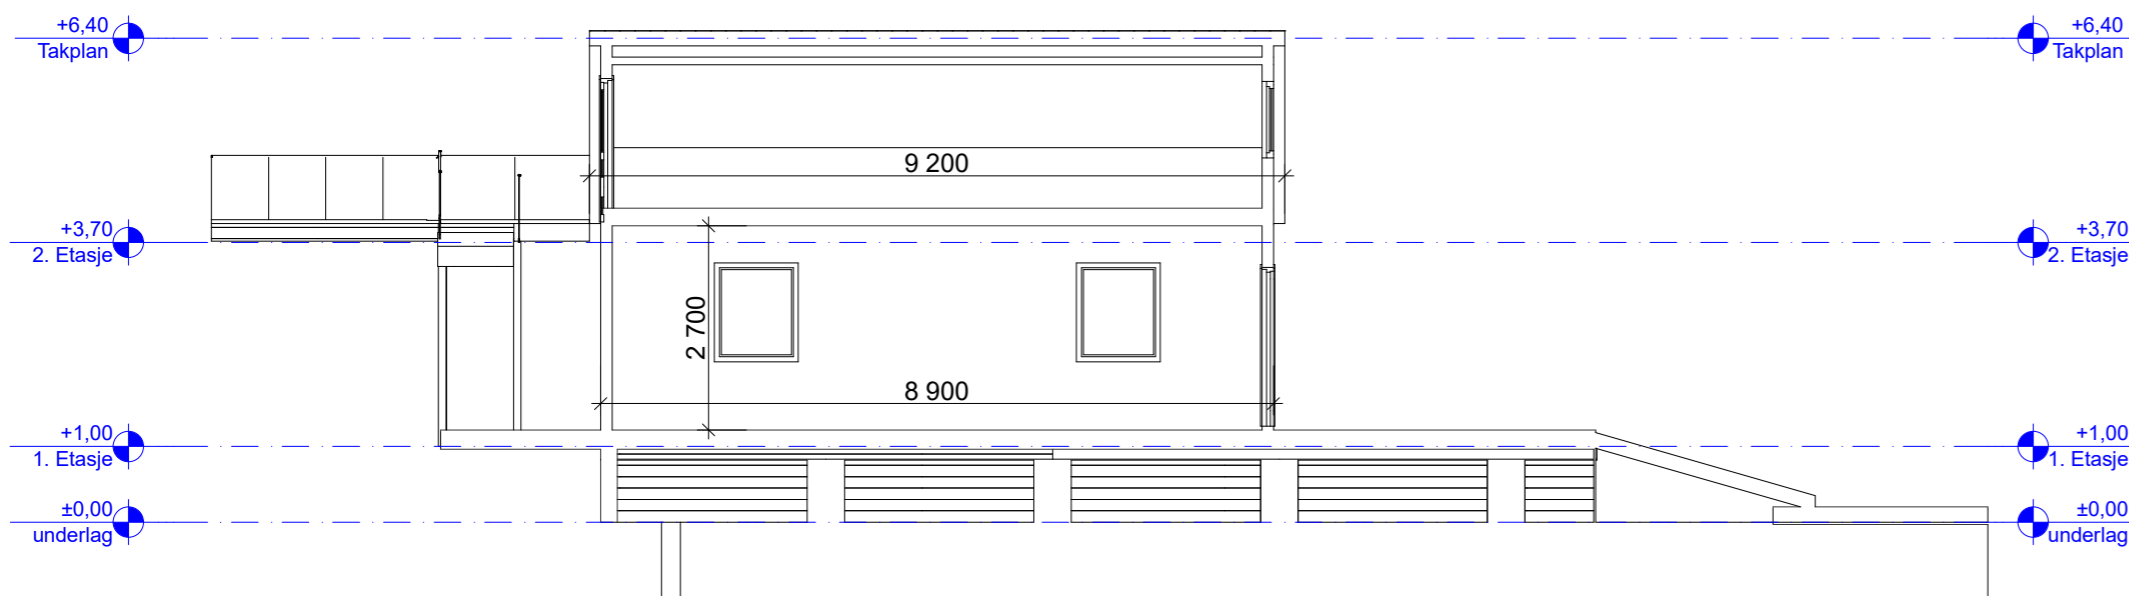

1:100 Snitt B

Prosjekt: <b>Prosjektnavn</b>	Kontroll prosjekt: Sign.:      Kontroll:
Tiltakshaver: <b>Tiltakshaver</b> Tiltakerveien 19 0000 Byen	Gnr./Bnr./Festnr.: <b>Gnr/Bnr/Festnr.</b>
Prosjekterende: <b>Arkitektkontoret</b> Arkitektveien 19 0000 Arkitektbyen	
© Alle rettigheter tilhører utførende for prosjektering, kopiering eller bruk av disse tegningene er forbudt uten skriftlig samtykke	Dato: <b>Dato oppr.</b>
Tegning: <b>Snitt A og B</b>	Målestokk: <b>1:100</b>
	Tegningsnr.: <b>A30-1</b>
	Rev.: .