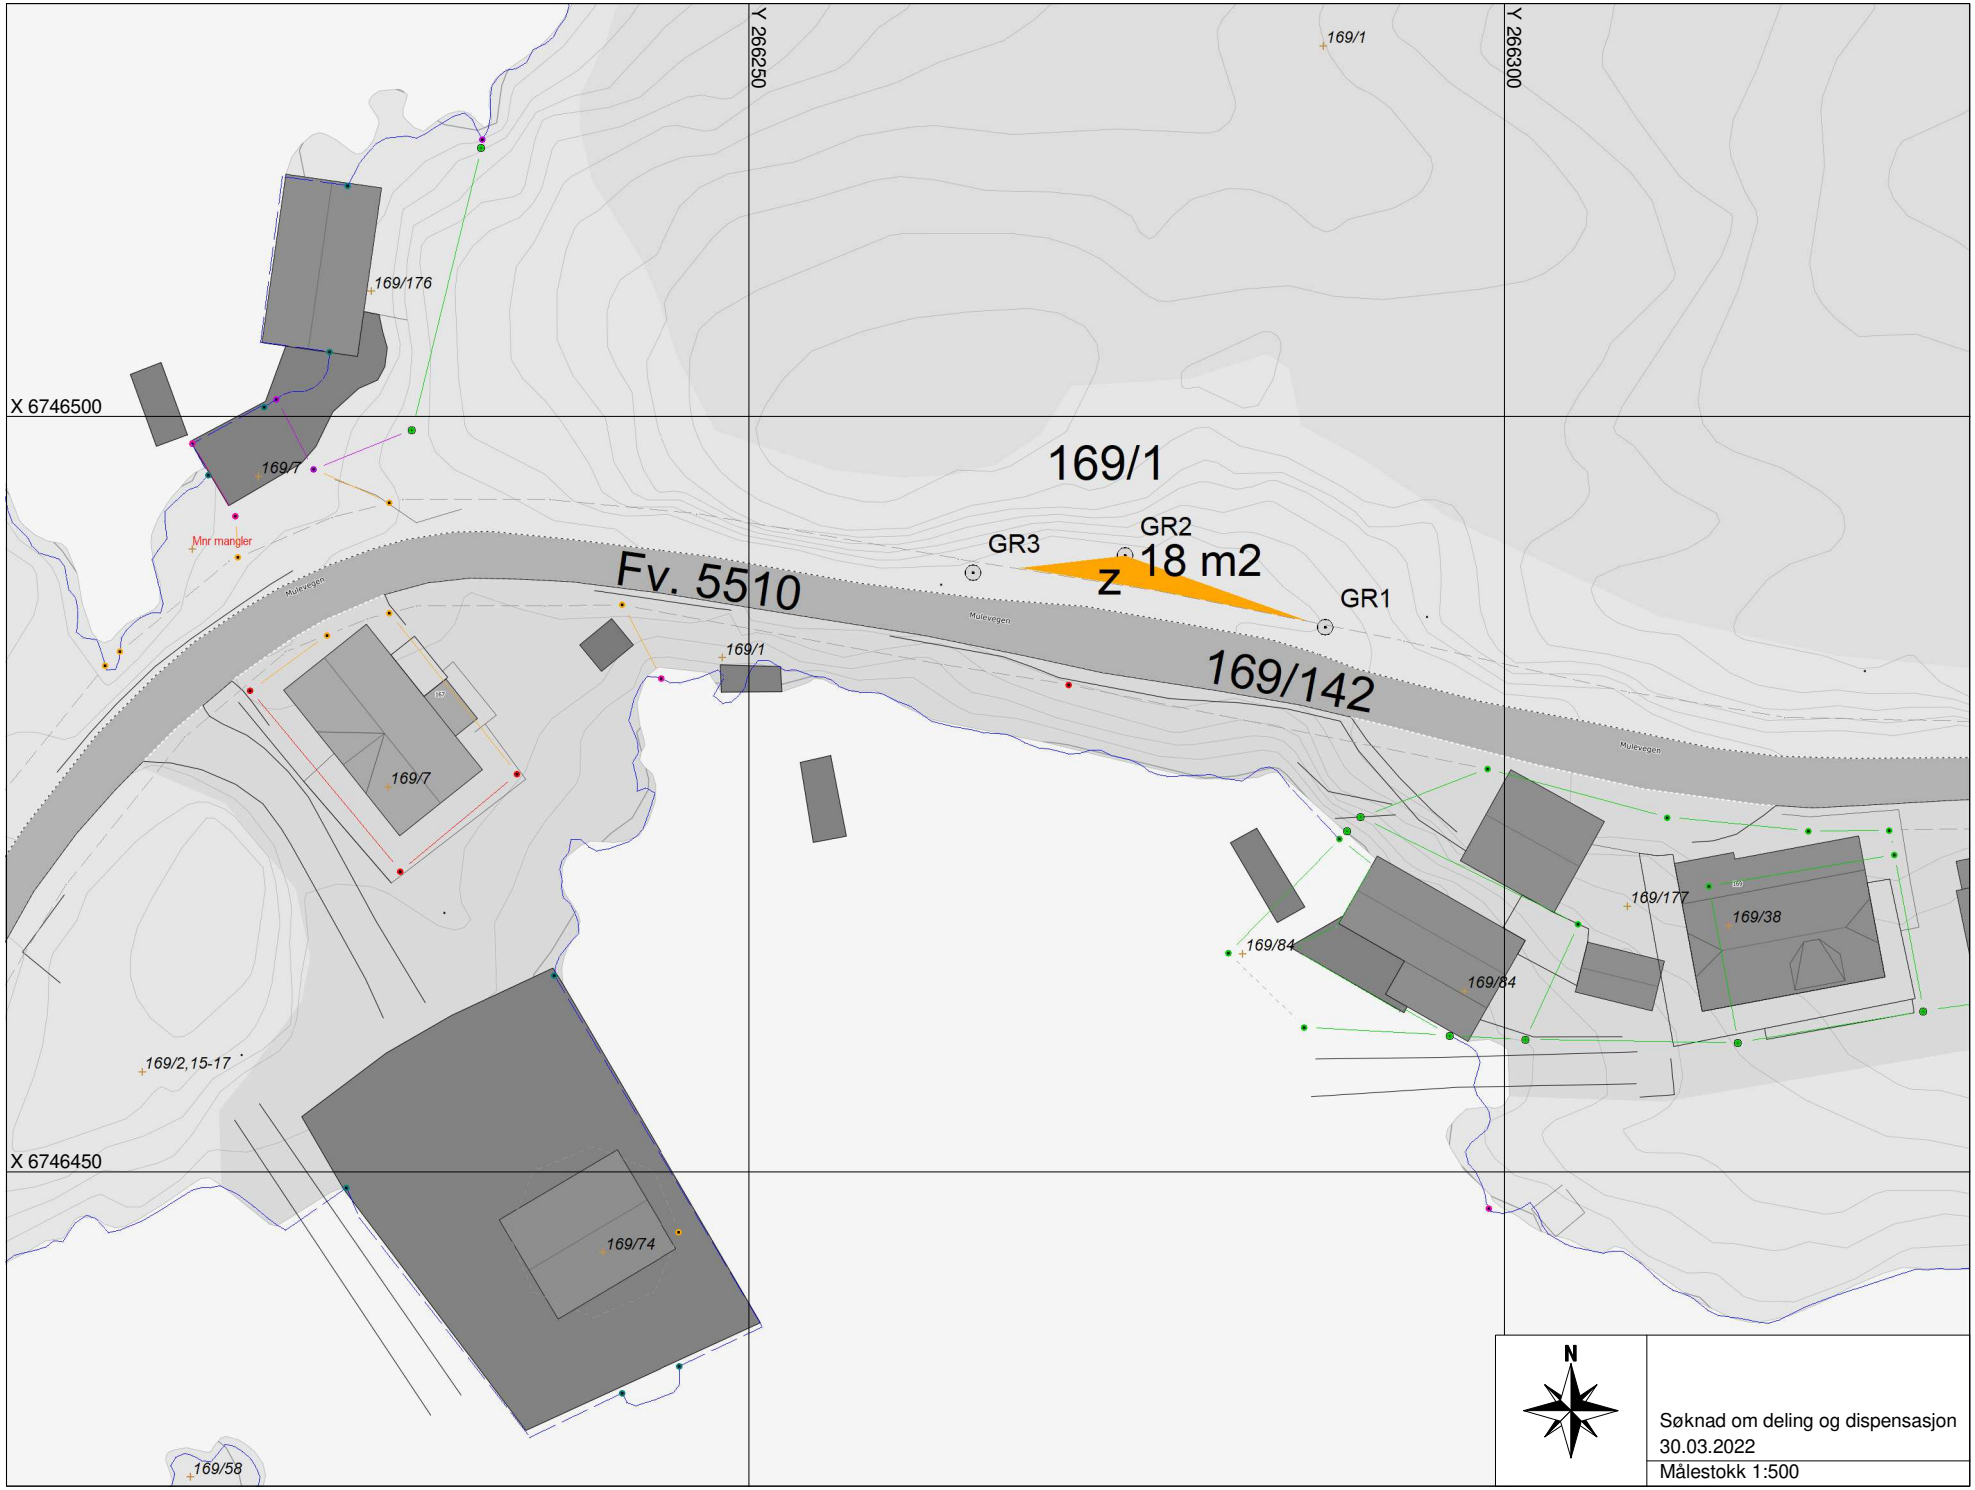
Y 266250
Y 266300
X 6746500
X 6746450
169/1
169/176
169/7
Mnr mangler
Fv. 5510
Mulevegen
GR1
GR2
GR3
18 m2
169/142
169/7
169/1
169/177
169/38
169/84
169/84
169/2,15-17
169/74
169/58
N
Søknad om deling og dispensasjon
30.03.2022
Målestokk 1:500