

PLAN 1-ETG.


PLAN 1.ETG: 106,0 m² BOLIG (BRA)
 +41,0 m² OVERDEKKET AREAL
 +45,0 m² GARASJE (BRA)

PLAN 2.ETG: 117,0 m² BOLIG (BRA)
 +32,0 m² OVERDEKKET AREAL

TOTAL: 223,0 m² BOLIG (BRA)
 +73,0 m² OVERDEKKET AREAL (BRA)

BYA TOTAL 230,0 m²

BYGGEGRENSE

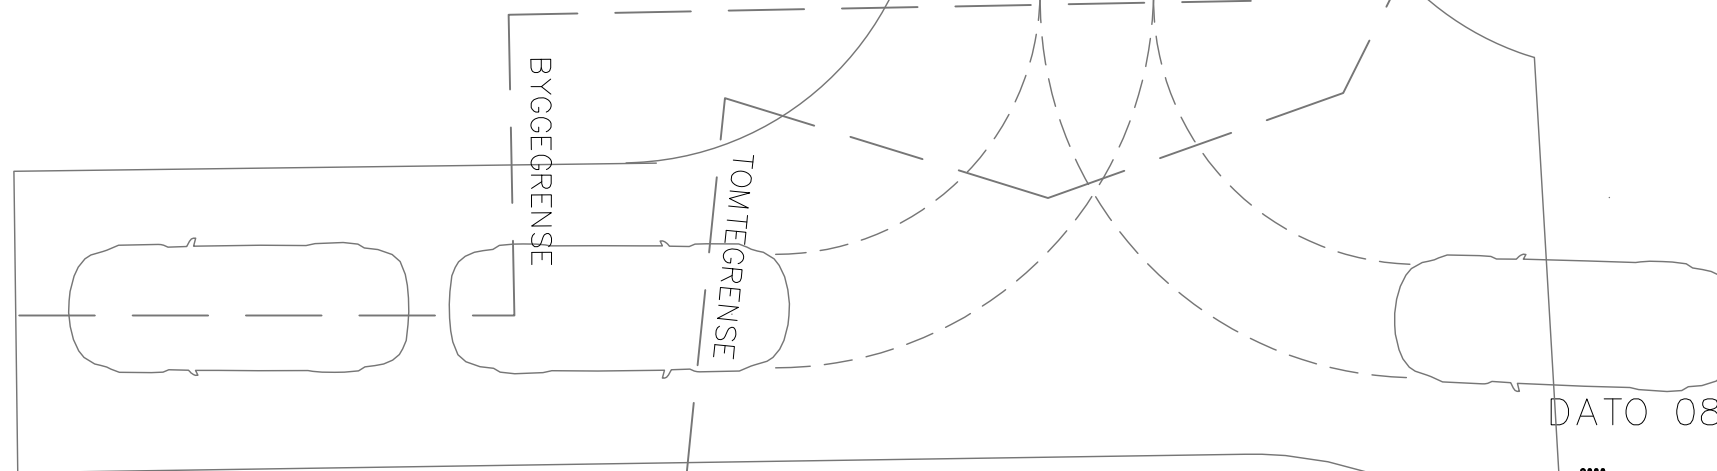

DATO 08.04.2022



tiltakshaver
 ISHBEL SAMNØY
 ARILD SALTE

prosjekt
 22-11
 FEDJE BOLIG

dato 01.02.2022
 mål 1 : 100
 gnr/brn 169/202

A	PLASSERING	08.04.22	O.G.
	REV. I ENDRINGEN GJELDER	DATO	SIGN.



GRUNG
 ARKITEKTUR AS
 FANTOFTVEIEN 16, 5072 BERGEN
 tlf. 55 28 40 00 faks 55 28 48 00
 E-MAIL firma@grung.as

PLAN 1. ETG

A1-01A