


X 6745850

X 6745800

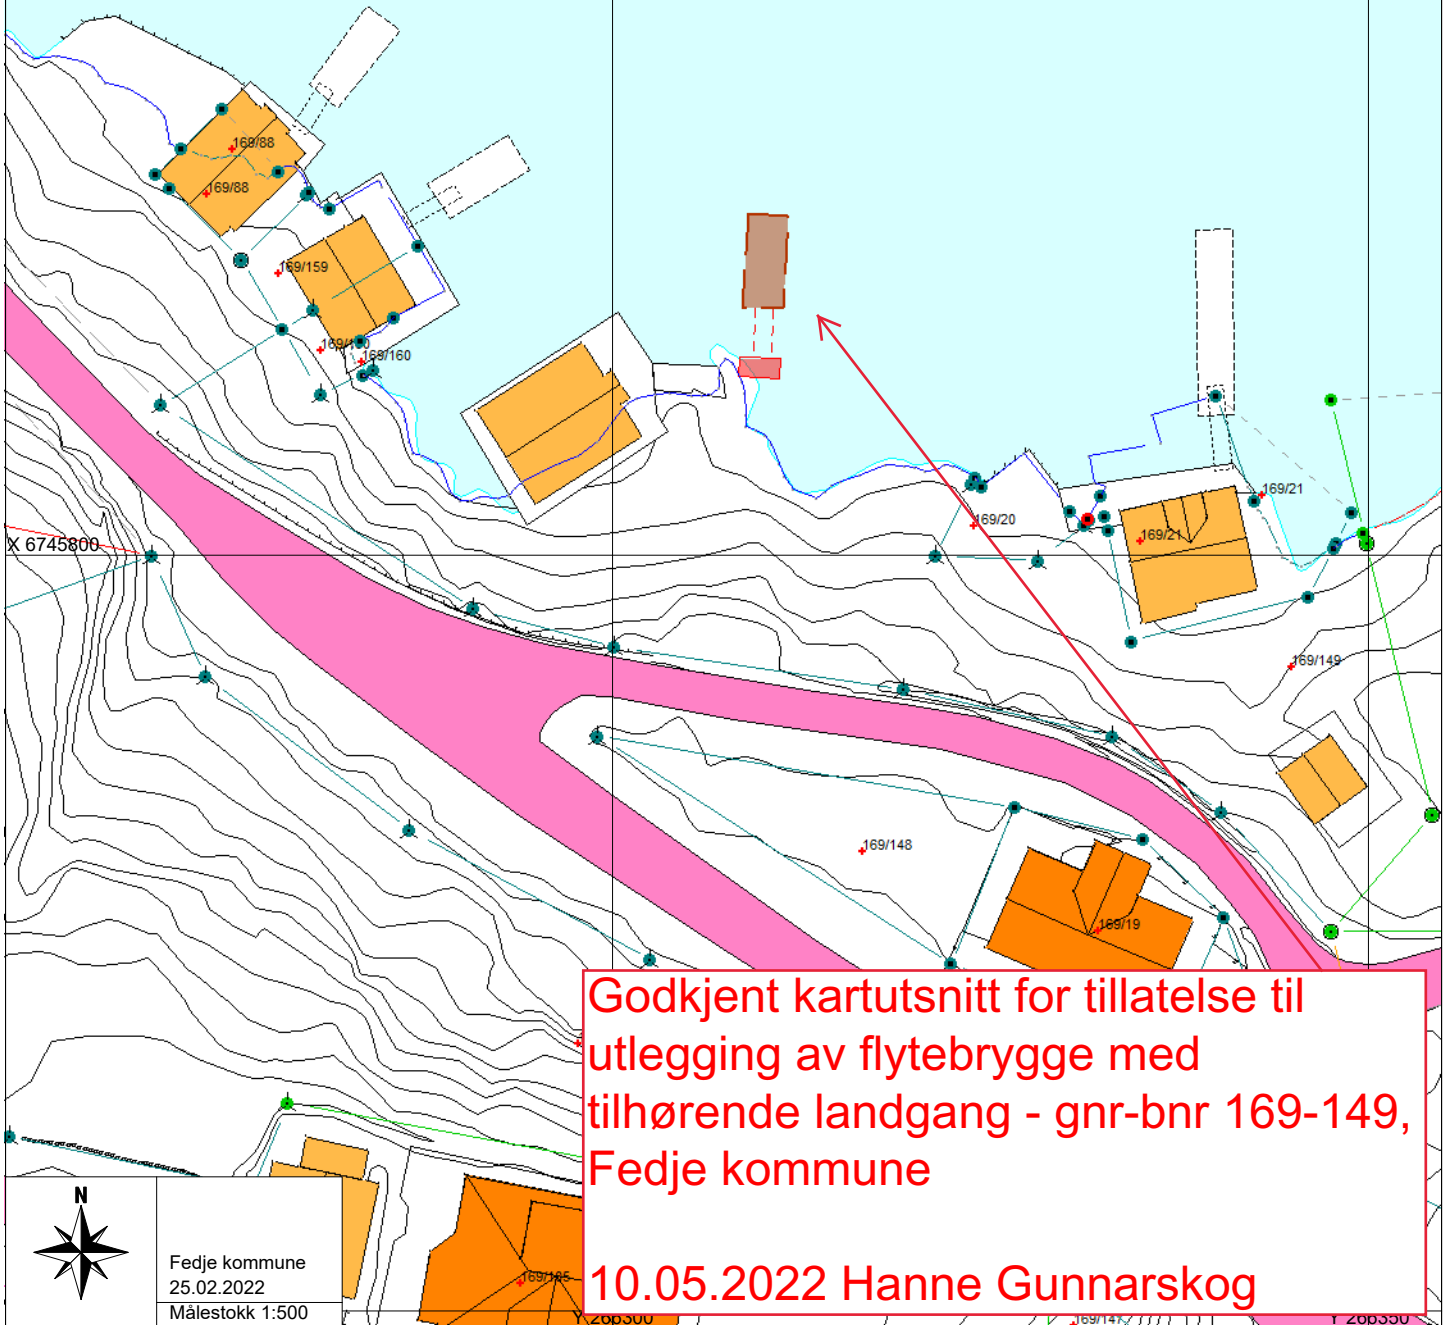

Godkjent kartutsnitt for tillatelse til utlegging av flytebrygge med tilhørende landgang - gnr-bnr 169-149, Fedje kommune

10.05.2022 Hanne Gunnarskog



Fedje kommune
25.02.2022
Målestokk 1:500

Y 209300

X 6745800

T 209300