


BYA=1 013,1 m<sup>2</sup>  
 BRA= 964,6 m<sup>2</sup>

Topning  
**Plan 1.Etg.**  
 FEDJE TINN FABRIKK  
 Adresse 0000 Sted


Prosjektnr. #	Dato opprettet #	Gr./Bnr. #	Mått 1:200	Tegningsnr. A20-1
Fase #	Sign.	Kontroll	REV.23.06.19	Rev. ID

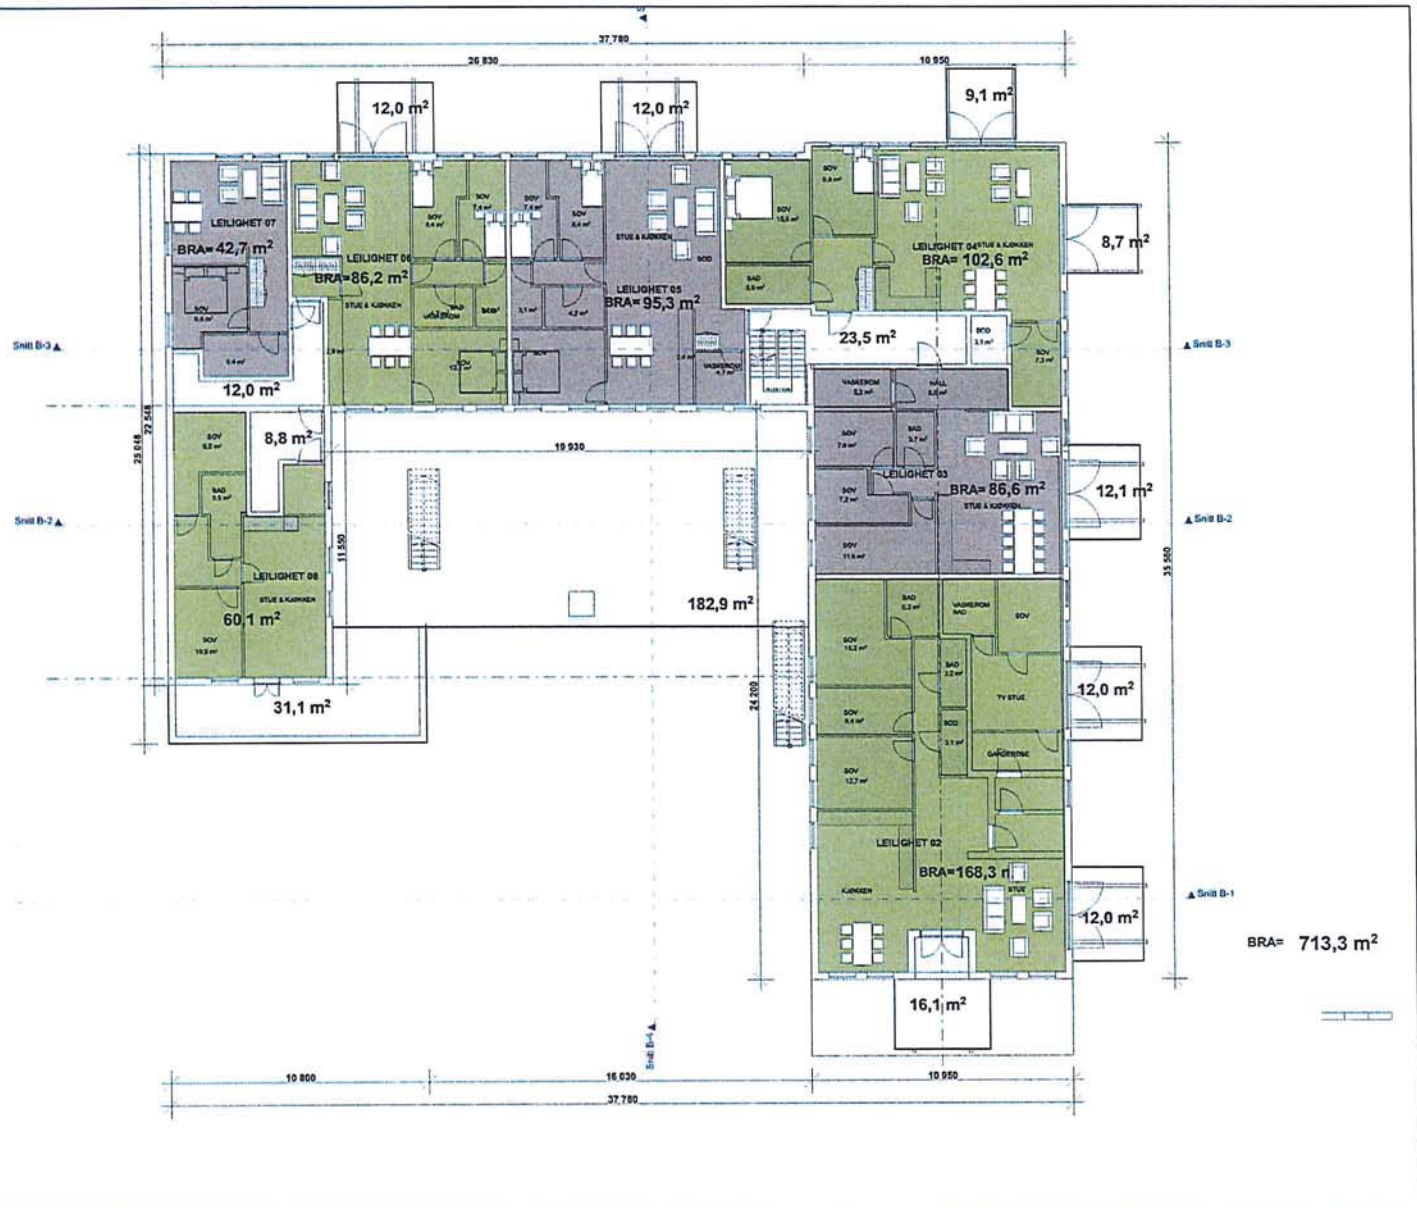

BRA= 713,3 m<sup>2</sup>

Tegning  
**Plan 2.Etg.**  
 FEDJE TINN FABRIKK  
 Adresse 0000 Sted

Projektnr. #	Dato opprettet #	Grv./Bnr. #	Målt 1:200	Tegningsnr. A20-2
Fase. #	Sign.	Kontroll	REV.23.06.19	Rev. ID

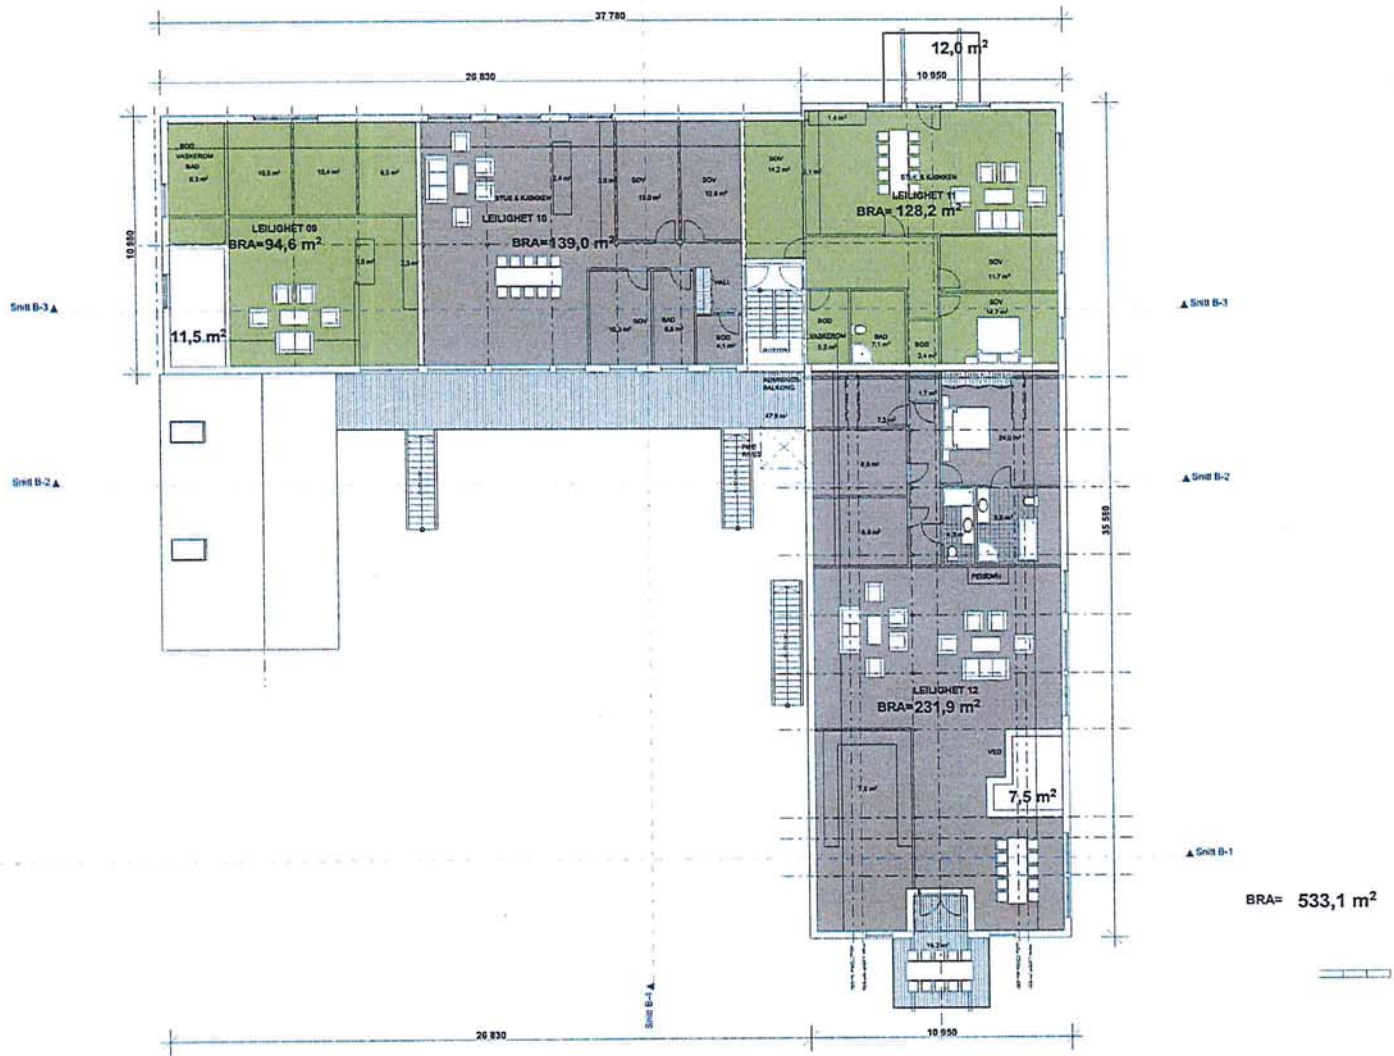


Tegning  
**Plan 3.Etg. LOFT**  
 FEDJE TINN FABRIKK  
 Adresse 0000 Sted

Prosjektnr. #	Dato opprettet #	Gnr./Bnr. #	Målt 1:200	Tegningnr. A20-3
Fase. #	Sign.	Kontroll	REV.23.06.19	Rev. ID



REV.05.03.19

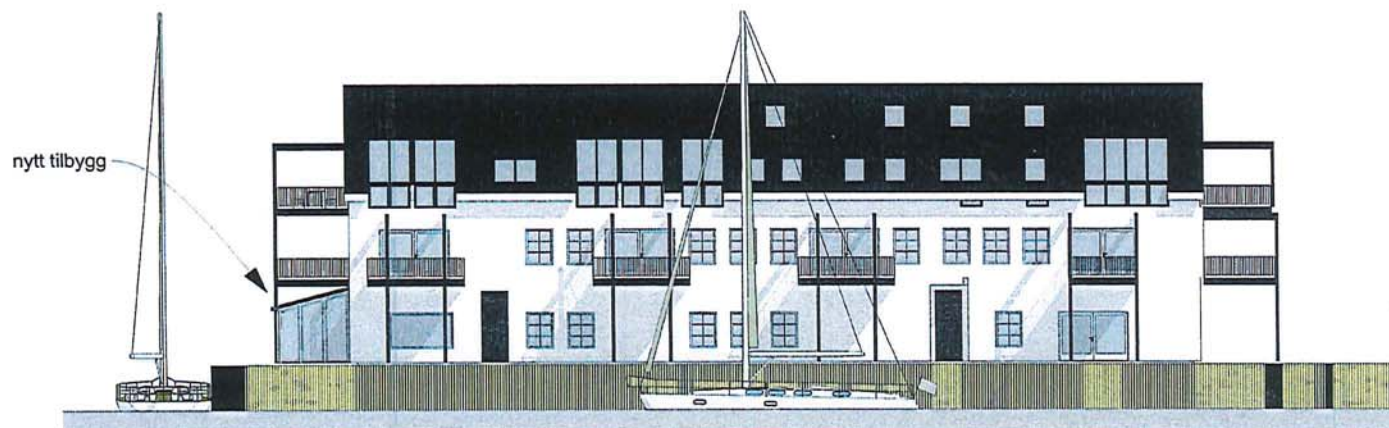

FASADE MOT NORD




FASADE MOT VEST

Tegning  
Fasade Nord og Vest  
FEDJE TINN FABRIKK  
Adresse 0000 Sted

Prosjektnr. #	Dato opprettet #	Gnr./Bnr. #	Målt 1:200	Tegningsnr. A40-1
Fase. #	Sign.	Kontroll		Rev. ID

REV.05.03.19

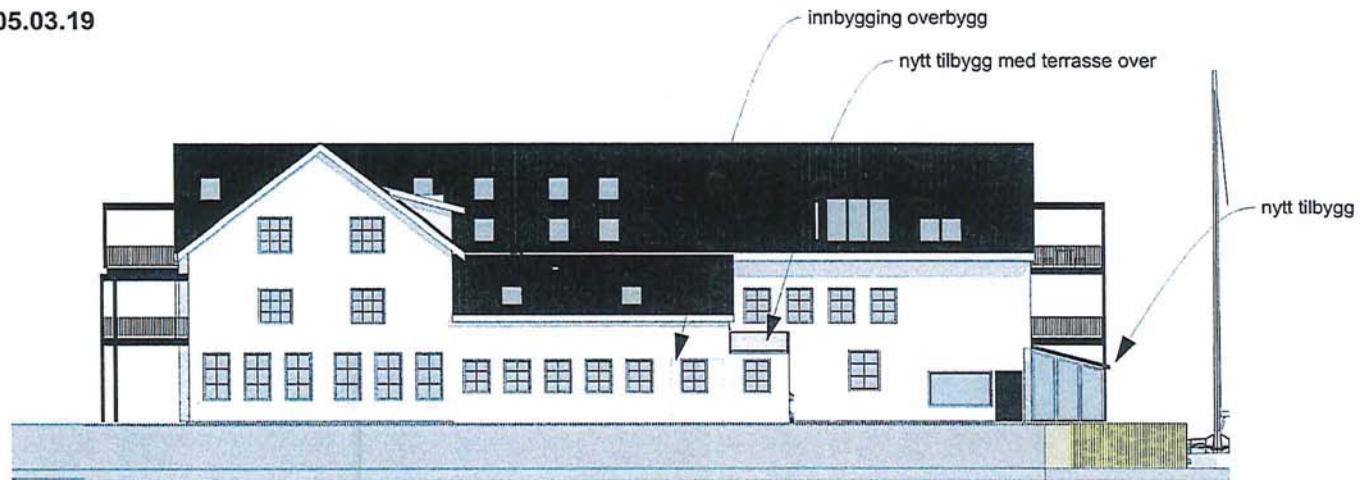

FASADE MOT SØR



FASADE MOT ØST

Tegning  
Fasade Sør og Øst  
FEDJE TINN FABRIKK  
Adresse 0000 Sted

Prosjektnr. #	Dato opprettet #	Gr./Dnr. #	Mål: 1:200	Tegningnr. A40-2
Faso. #	Sign.	Kontroll		Rev. ID