


1:100 Snitt A

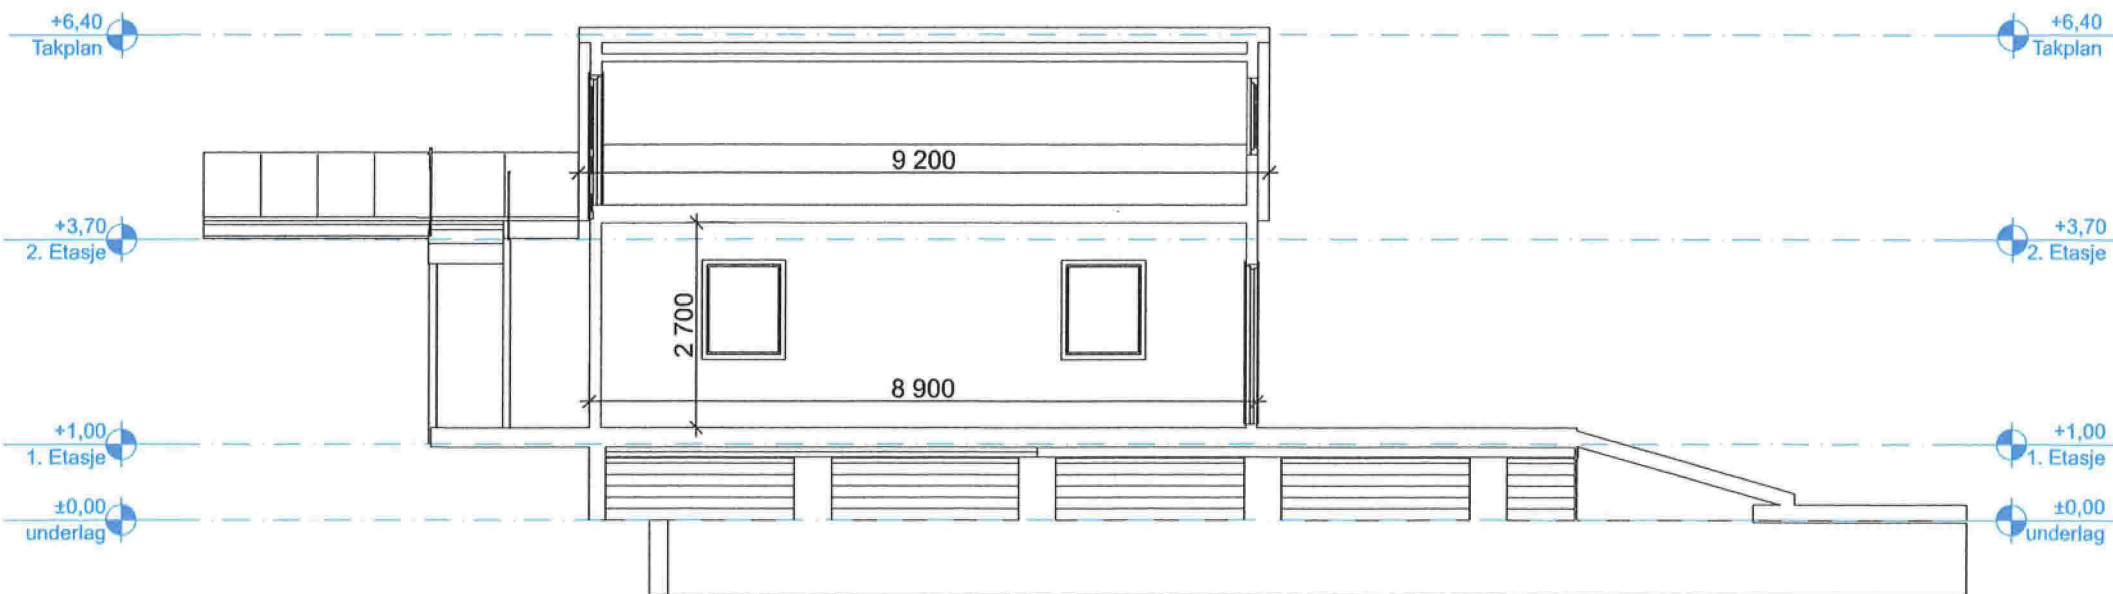

1:100 Snitt B

Prosjekt: <b>Prosjektnavn</b>		Kontroll prosjekt: Sign.:      Kontroll:	
Tiltakshaver: <b>Tiltakshaver</b> Tiltakerveien 19 0000 Byen		Gnr./Bnr./Festnr.: <b>Gnr/Bnr/Festen</b>	
Prosjekterende: <b>Arkitektkontoret</b> Arkitektveien 19 0000 Arkitektbyen			
© Alle rettigheter tilhører utførende for prosjektering, kopiering eller bruk av disse tegningene er forbudt uten skriftlig samtykke		Dato: <b>Dato oppr.</b>	
Tegning: <b>Snitt A og B</b>		Målestokk: <b>1:100</b>	
		Tegningsnr.: <b>A30-1</b>	
		Rev.: .	