ARCHICAD EDUCATION VERSION

27.2.2023

1:100 Fasade Øst

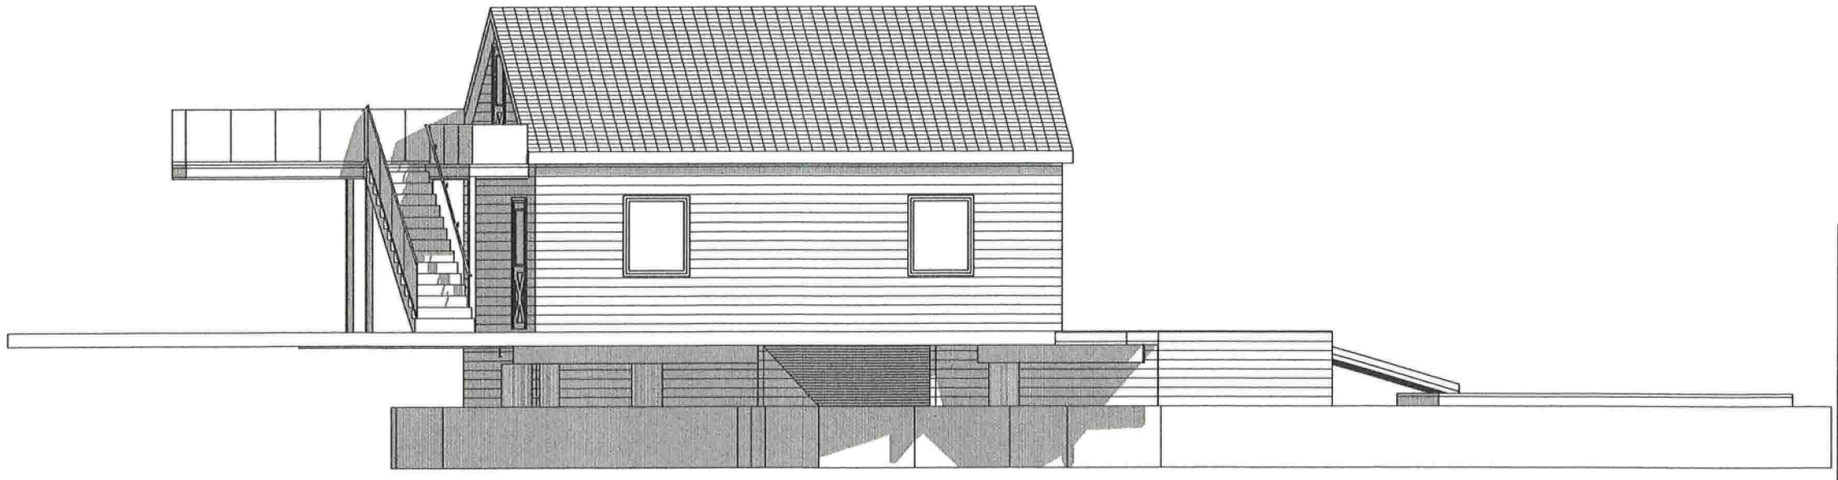

1:100 Fasade Sør

BIM med ArchiCAD 21 NOR - Prosjektering i HovggmesterBorge.as\jobber\roy arne nilsen\4 gang naust.pln

Prosjekt:
Prosjektnavn

Tiltakshaver:
Tiltakshaver
Tiltakerveien19
0000 Byen

Prosjekterende:
Arkitektkontoret
Arkitektveien 19
0000 Arkitektbyen

© Alle rettigheter tilhører utførende for prosjektering, kopiering eller bruk av disse tegningene er forbudt uten skriftlig samtykke

Tegning:
Fasade Sør og Øst

Kontroll prosjekt:
Sign.: | Kontroll:

Gnr./Bnr./Festenr.:
Gnr/Bnr/Festen

Dato:
Dato oppr.

Målestokk:
1:100

Tegningsnr.: **A40-2** | Rev.: .