


r )

o

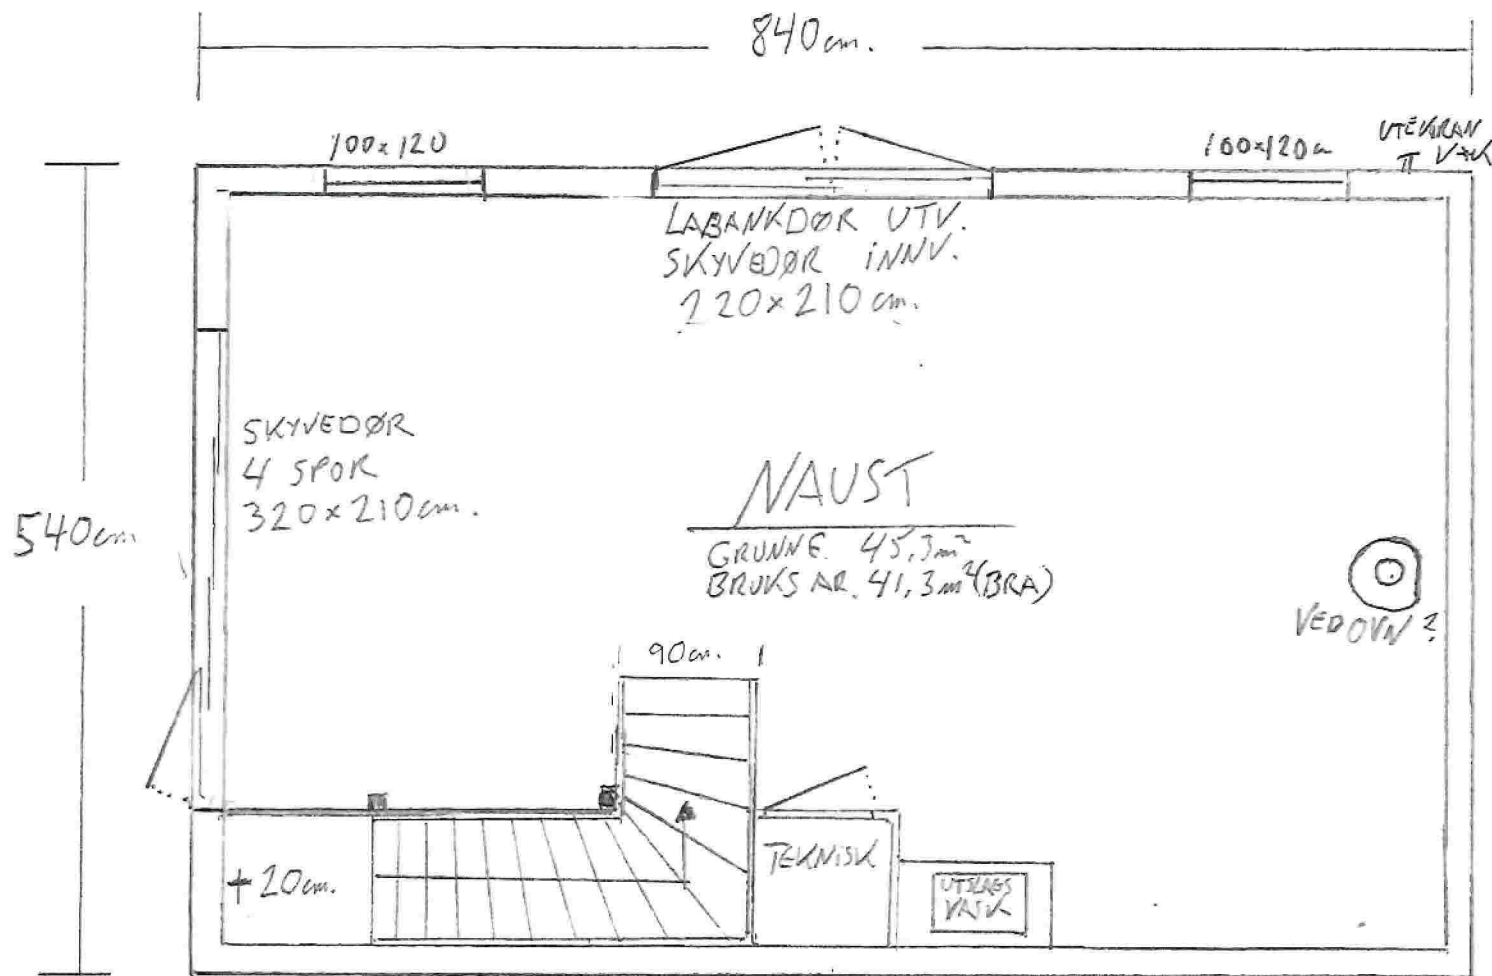

ANNEX / NAUST

GRUNNF. 45,3 m<sup>2</sup>

BRUKS NR. 78,5 m<sup>2</sup>

TILTAKSHAVER:

MAGNUS BÅRDSJEN

GRN. 169 BRN. 33

DATO 11.04.2023 REV.

PLAN NAUST

MÅL 1:50

TEGNET:  
FM. LARS SVENSEN