



# Fv. 5510 – L001 – Fjerning av verksemdvisning - Fedje - Fedje kommune


1 FV5510 K S1D1 m12

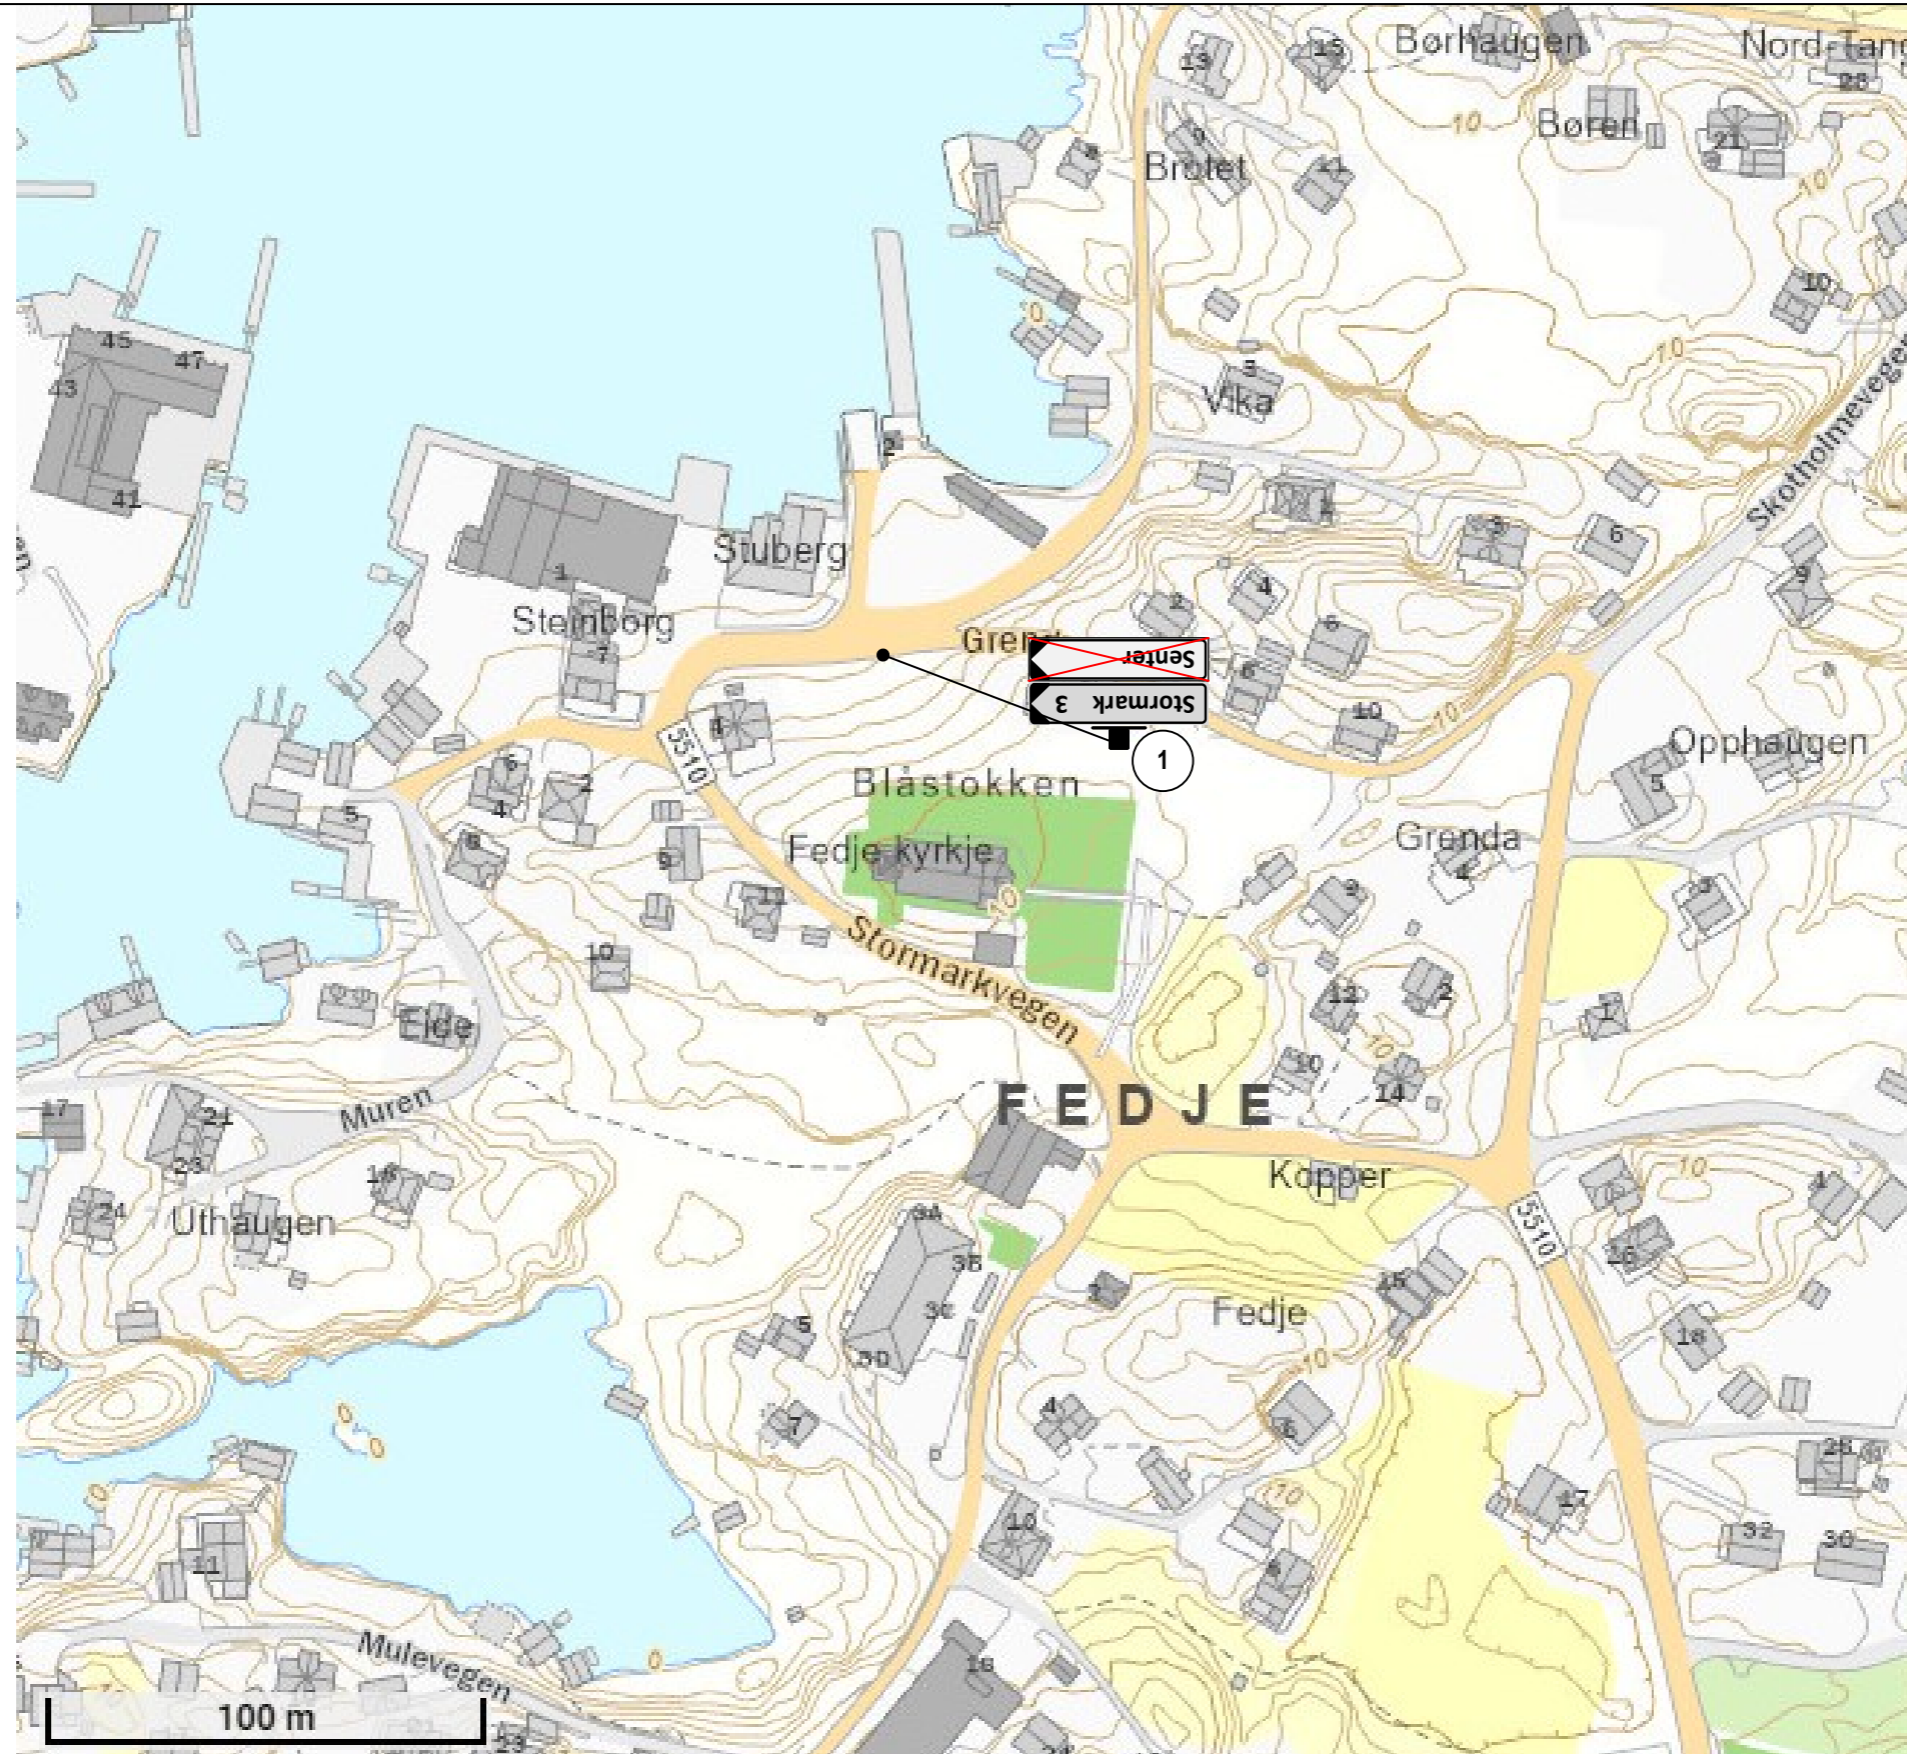

Nye trafikkskilt  
Eksisterende trafikkskilt  
Trafikkskilt som skal fjernast





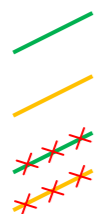


Ny/endra Kvit vegoppmerking  
Ny/endra Gul vegoppmerking  
Vegoppmerking som skal fjernast

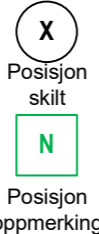

Posisjon skilt  
Posisjon oppmerking

Nye skilt/oppsett  
Eksisterende skilt/oppsett  
Nye/ endra skilt på eksisterende oppsett

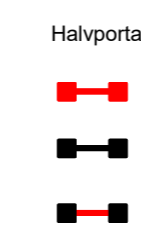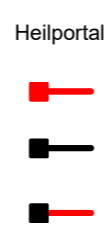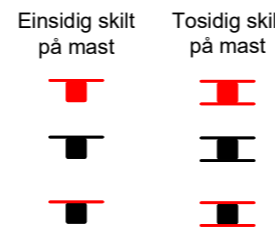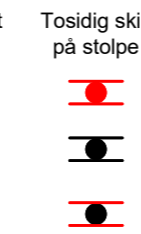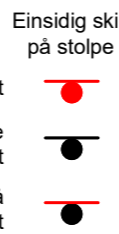


Vestland fylkeskommune

TITTEL  
L001

TEGNET AV Geir Sverre Andreassen	
MÅLESTOKK	DATO 16.05.2023
FILNAVN FV. 5510- L001, L002 - VERKSEMDVISNING - FEDJE.VSDX	
SIDE 1 AV 2	REVISJON 0

# Fv.5510 – L002 – Skiltliste – Fjerning av verksemdvisning - Fedje - Fedje kommune

Pos.	Skiltbilde	Skilt nr.	Str/ Teksth.	Foliekl/ belysning	Plate		Oppsett		Høgd UK skilt	Merknader
					Type	Antall	Type	Antall		
1		713.H								Eksisterande skilt skal stå
1		713.H								Verksemdvisning med kvit plate og tekst «Senter» skal fjernast

<b>Folieklasse</b> <ul style="list-style-type: none"> <li>• 1, 2 eller 3</li> <li>• IB = Innvendig belyst</li> <li>• UB = Utvendig belyst</li> <li>• BP = Billedpunkt</li> <li>• FG = Fullgrafisk</li> </ul>	<b>Antall</b> <ul style="list-style-type: none"> <li>• FJ = Fjernes</li> <li>• FL = Flyttes</li> <li>• NY = Nye skilt</li> </ul>	<b>Oppsett type</b> <ul style="list-style-type: none"> <li>1 = Eksisterende stolpe</li> <li>2 = Stolpe 60 mm med fundament</li> <li>3 = Stolpe 89 mm med fundament</li> <li>4 = NE – Godkjent mast og fundament</li> <li>5 = Monteres på (...)</li> </ul>	 <b>Vestland fylkeskommune</b>	TEGNET AV Geir Sverre Andreassen
			TITTEL L002	MÅLESTOKK DATO 16.05.2023