



DEN NORSKE KYRKJA

Fedjekyrkja

Statsforvaltaren i Vestfold og Telemark

Fedje 16.06.2023


Søknad om bruksendring i samband med utviding av gravplass Fedje kommune

Viser til godkjenning av utviding av Bøgardsvika gravplass på Fedje, sendt frå Statsforvaltaren 28.02.2022 – ref sak 2021/10386.

Arbeidet er no godt i gang. I prosessen har det kome opp eit forslag om endring av Urnefelt G til kistefelt. Dermed vil i praksis Gravfelt F bli forlenga tilsvarande som grensa for urnefelt G. Dette vil gje ca 20 fleire kistegraver.

Behovet for å kunna tilby eit tilstrekkeleg tall på urnegraver vert oppfylt ved at vi no opnar for å tilby urnegravlegging på den gamle gravplassen rundt kyrkja, i tillegg til det planlagte urnefelt H, som er ein namna minnelund.


Kyrkjeverja var på synfaring i går med utbyggjar. Heile felt G, som ein søker om bruksendring for, ligg i det arealet som no vert heilt nytt. Ifølgje utbyggjar vert jorddjupna tilsvarande som det nye kistefelt F. Dette betyr også at dreneringa vert tilsvarande som for felt F. Heile Felt F, G og H, som er nytt, er planert og er høgdemessig på samme nivå. Det er heller ingen andre fysiske hindringar som vil føra til at bruksendringa skulle vera problematisk.

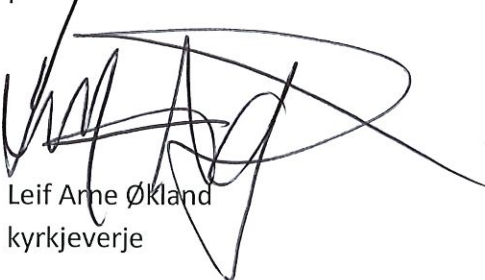

Leif Arne Økland
kyrkjeverje

Kopi til:

- Kommunedirektøren
- Samnøy Maskin
- Ing. Hans Magnar Aarland

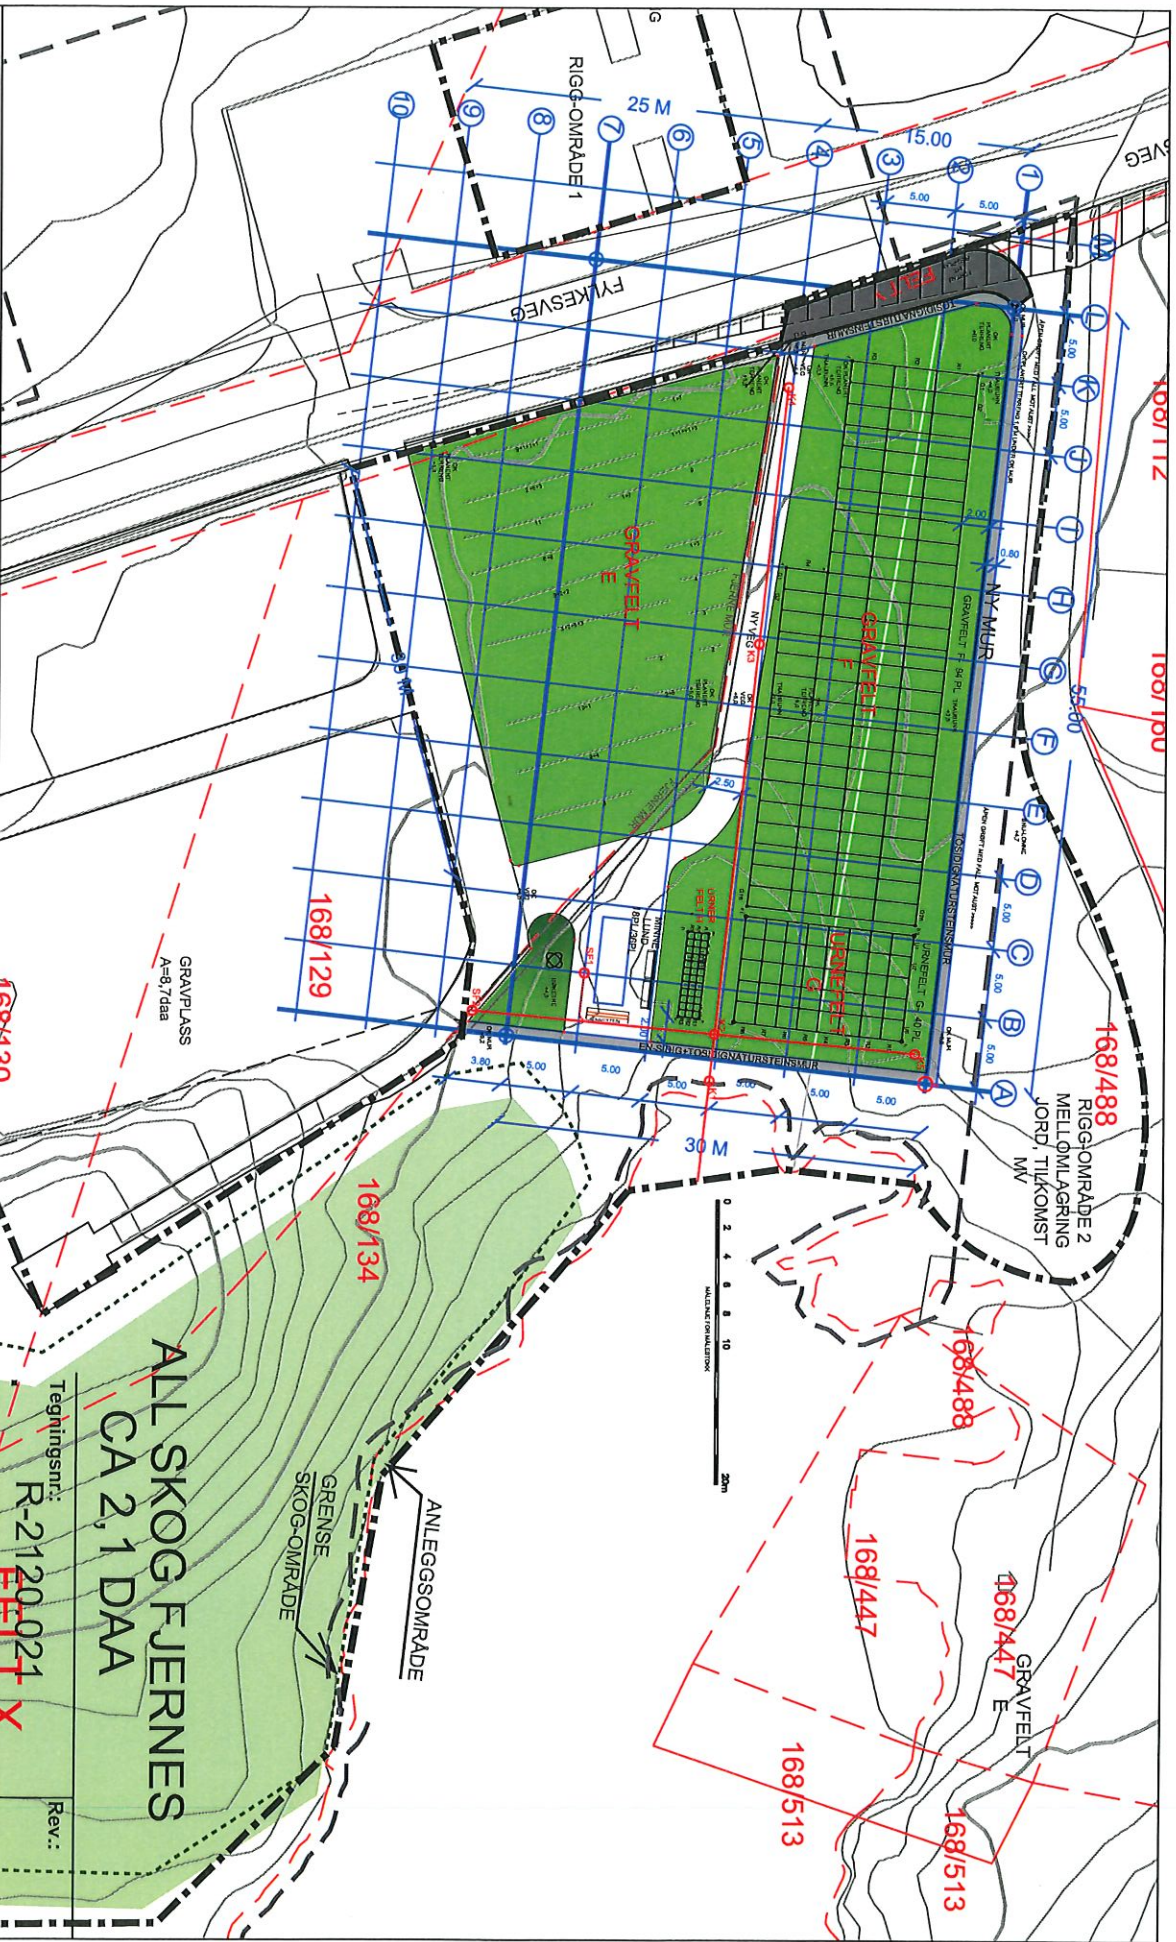

ARTEC

Damsgårdsveien 135
 5160 Laksevåg
 post@artec.no
 55 20 78 50
 www.artec.no

Tilraskta ver
FEDJE KOMMUNE
 Prosjekt
UTVIDING BØRGARDSVIKA GRAV- OG URNELUND
 Adresse
 5947 Fedje
 Gnr./Bnr./Festlenr.:
 168/129+488

Status:	KONTRAKT	Artee pr.nr.:	21020	Sigr.:	RT	Kontroll:	Godkjent:
Type:	R-2120.021	Målestokk A4:	4+4000	Dato opt.:	11.01.22	Dato endret:	11.06.22
Tegningsnavn:	PLANTEGNING FELT E+F+G+H						

Tegningsnr.:
R-2120.021
 Rev.:

**ALL SKOG FJERNES
 CA 2,1 DAA**