

F. Navn og kontaktinformasjon

Navn: E-post: Telefon: Mobil:

Adresse (hvis du bor et annet sted enn der du har bygget/revet):


- Jeg har lagt ved et kart over eiendommen hvor jeg har tegnet inn et omriss av det jeg har bygget/revet. På kartet har jeg oppgitt hvor mange meter det er fra det jeg har bygget/revet til nærmeste nabogrense og hvor mange meter det er til nærmeste bygning på eiendommen.

G. Underskrift

Dato:

Underskrift:

Denne meldingen består av seks sider. Pass på at du sender hele meldingen til kommunen.

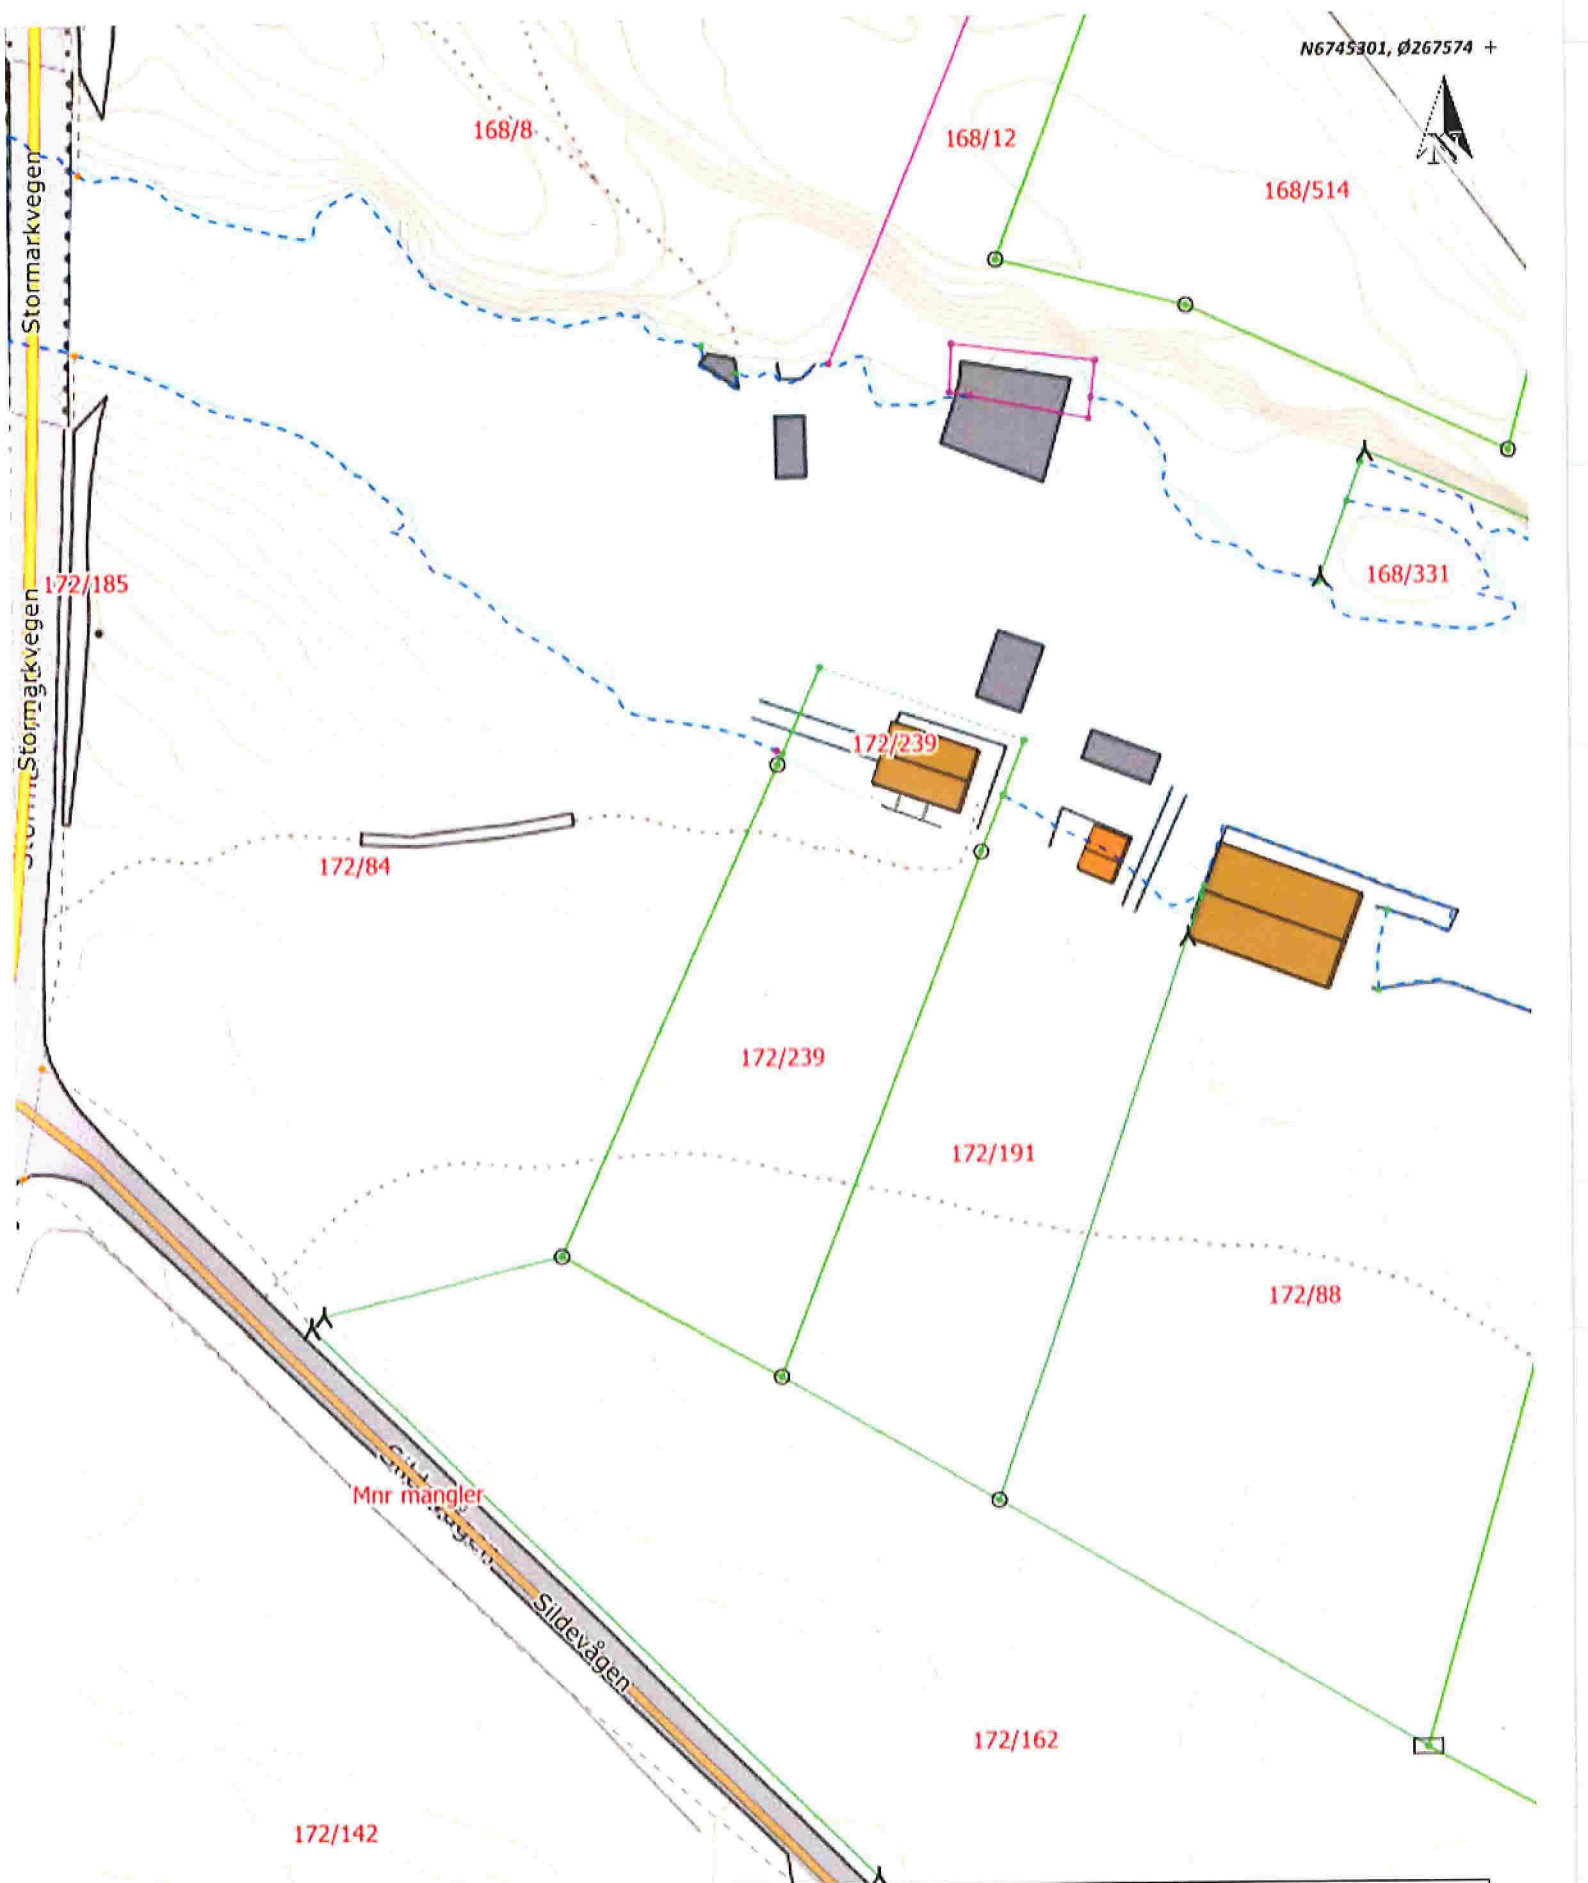

Situasjonskart -		Dato: 02-06-2023
		Målestokk: 1:500 15m

FABYGG SØHUS 172/239

1:50

