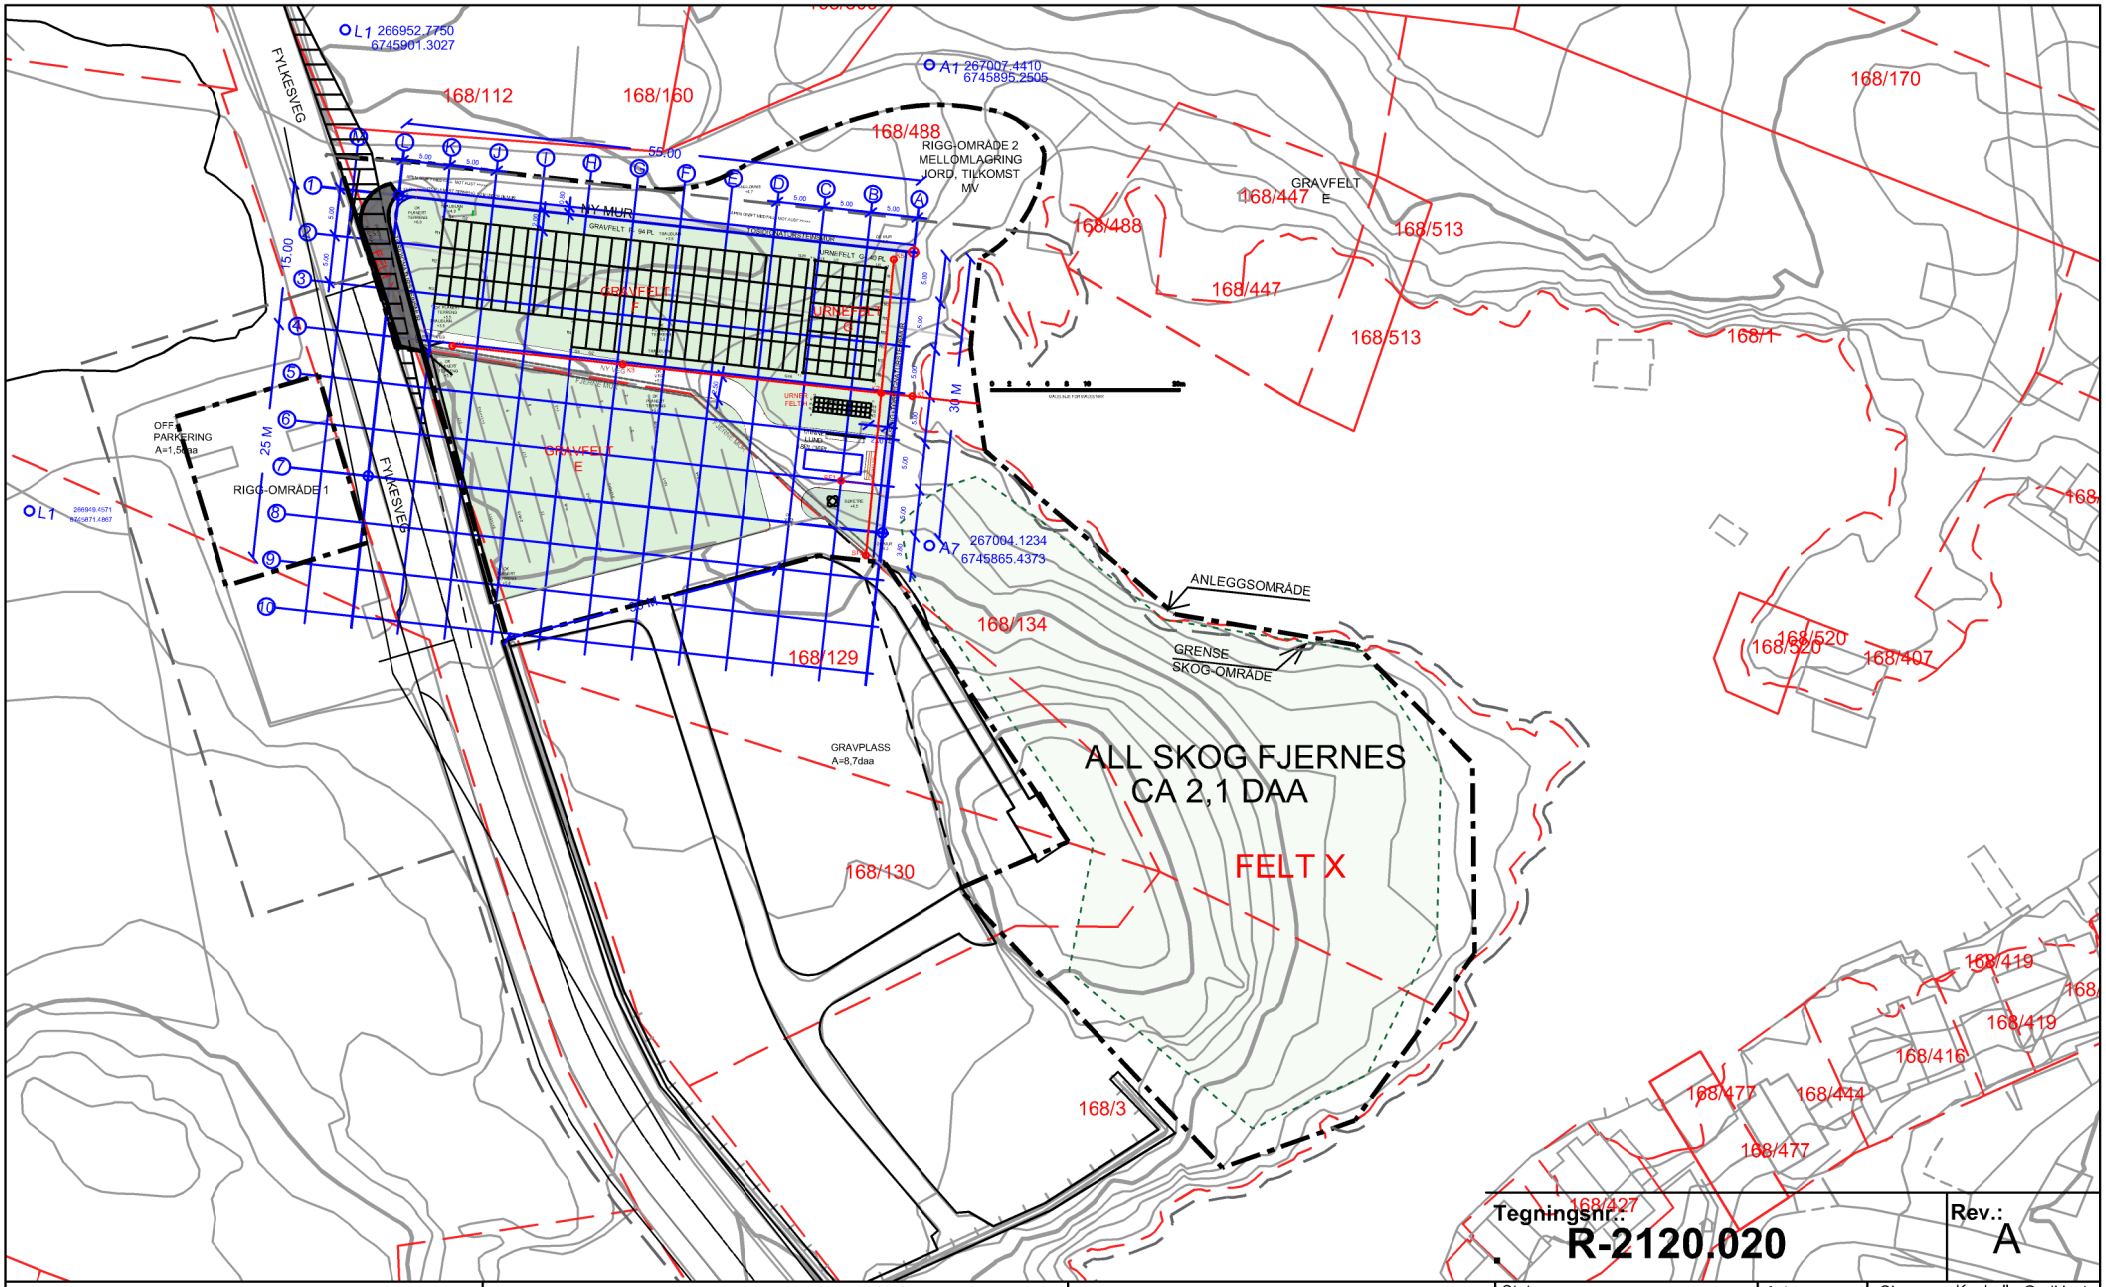

Tegningsnr.: R-2120.020

Rev.: A

ARTEC

Damsgårdsveien 135
5160 Laksevåg
post@artec.no
55 20 78 50
www.artec.no

Tiltakshaver
FEDJE KOMMUNE

Prosjekt
UTVIDING BØGARDSVIKA GRAV- OG URNELUND

Adresse
5947 Fedje

Gnr./Bnr./Festenr.:
168/129+488

Status: KONTRAKT			Artec pro.nr: 21020	Sign: RT / Kontroll: / Godkjent:
Type: R-2120.020	Nummer:	Rev:	Fase:	Målestokk A4: 1:2000
				Dato opr.: 11.01.22 / Dato endret.: 03.03.22

Tegningsnavn:
Situasjonskart - Anleggsområde