



## Nabovarsel

Skal sendast til berørte naboar og gjenbuarar  
plan- og bygningslova av 27. juni 2008 nr. 71 § 21-3

Til (nabo/gjenbuar)
Fedje Kommune Stormarkvegen 49 5947 fedje

Som eigar/festar av:			
Gnr. 168	Bnr. 488	Festnr.	Seksjonsnr.
Eigedomen si adresse Kopper, 5947 Fedje			

Tiltak på eigedomen:			
Gnr. 168	Bnr. 1	Festnr.	Seksjonsnr.
Eigedomen si adresse Kopper			
Postnr. 5947	Poststad Fedje		
Kommune Fedje			
Eigar/festar Einar Ophaug m.fl			

Det blir med dette varsla om			
<input type="checkbox"/> Nybygg	<input type="checkbox"/> Anlegg	<input type="checkbox"/> Endring av fasade	<input type="checkbox"/> Riving
<input type="checkbox"/> Påbygg/tilbygg	<input type="checkbox"/> Skilt/reklame	<input type="checkbox"/> Innhegning mot veg	<input type="checkbox"/> Bruksendring
<input type="checkbox"/> Mellombels bygning, konstruksjon eller anlegg	<input type="checkbox"/> Antennesystem	<input checked="" type="checkbox"/> Oppretting/ending av matrikkeleining (eigedomsdeling) eller bortfeste	<input type="checkbox"/> Anna
Dispensasjon etter plan- og bygningslova kapittel 19			
<input type="checkbox"/> Plan- og bygningslova med forskrifter	<input type="checkbox"/> Kommunale vedtekter	<input type="checkbox"/> Arealplanar	<input type="checkbox"/> Veglova
			Vedlegg nr. B -

Arealdisponering		
Set kryss for gjeldande plan		
<input checked="" type="checkbox"/> Arealdel av kommuneplan	<input type="checkbox"/> Reguleringsplan	<input type="checkbox"/> Utbyggingsplan
Namn på plan		
Kommuneplan Fedje kommune 2012-2024		

Beskriv nærare kva nabovarslet gjeld	
Det vert her søkt om arealoverføra eit areal frå 168/1 til 168/541 som vist i vedlagt kart. Dette er iht til kommuneplan for Fedje 2012 - 2024 der arealformalet "Bygningar og anlegg".	
Vedlegg nr. Q -	


Spørsmål som gjeld nabovarsel skal rettast til			
Føretak/tiltakshavar Einar Ophaug			
Kontaktperson, namn	Einar Ophaug	E-post	einarrowhaug@outlook.com
		Telefon	
		Mobil	48105975
Søknaden finst på heimeside: (ikkje obligatorisk)			

Merknader skal sendast til			
Eventuelle merknader skal vere mottekne innan 2 veker etter at dette varslet er sendt. Ansvarleg søkjar/tiltakshavar skal saman med søknad sende innkomne merknader og gjere greie for ev. endringar.			
Namn	Einar Ophaug	Postadresse	Stormarkvegen 17
Postnr.	5947	Poststad	Fedje
		E-post	einarrowhaug@outlook.com

Vedlegg	Beskriving av vedlegg	Gruppe	Nr. frå - til	Ikkje relevant
	Dispensasjonssøknad/vedtak	B		<input type="checkbox"/>
	Situasjonsplan	D		<input type="checkbox"/>
	Teikningar snitt, fasade	E		<input type="checkbox"/>
	Andre vedlegg	Q		<input type="checkbox"/>

Underskrift		
Stad	Dato	Underskrift ansvarleg søkjar eller tiltakshavar
Fedje	13.10.2023	<i>Einar Ophaug</i>
		Gjenta med blokkbokstavar EINAR OPHAUG



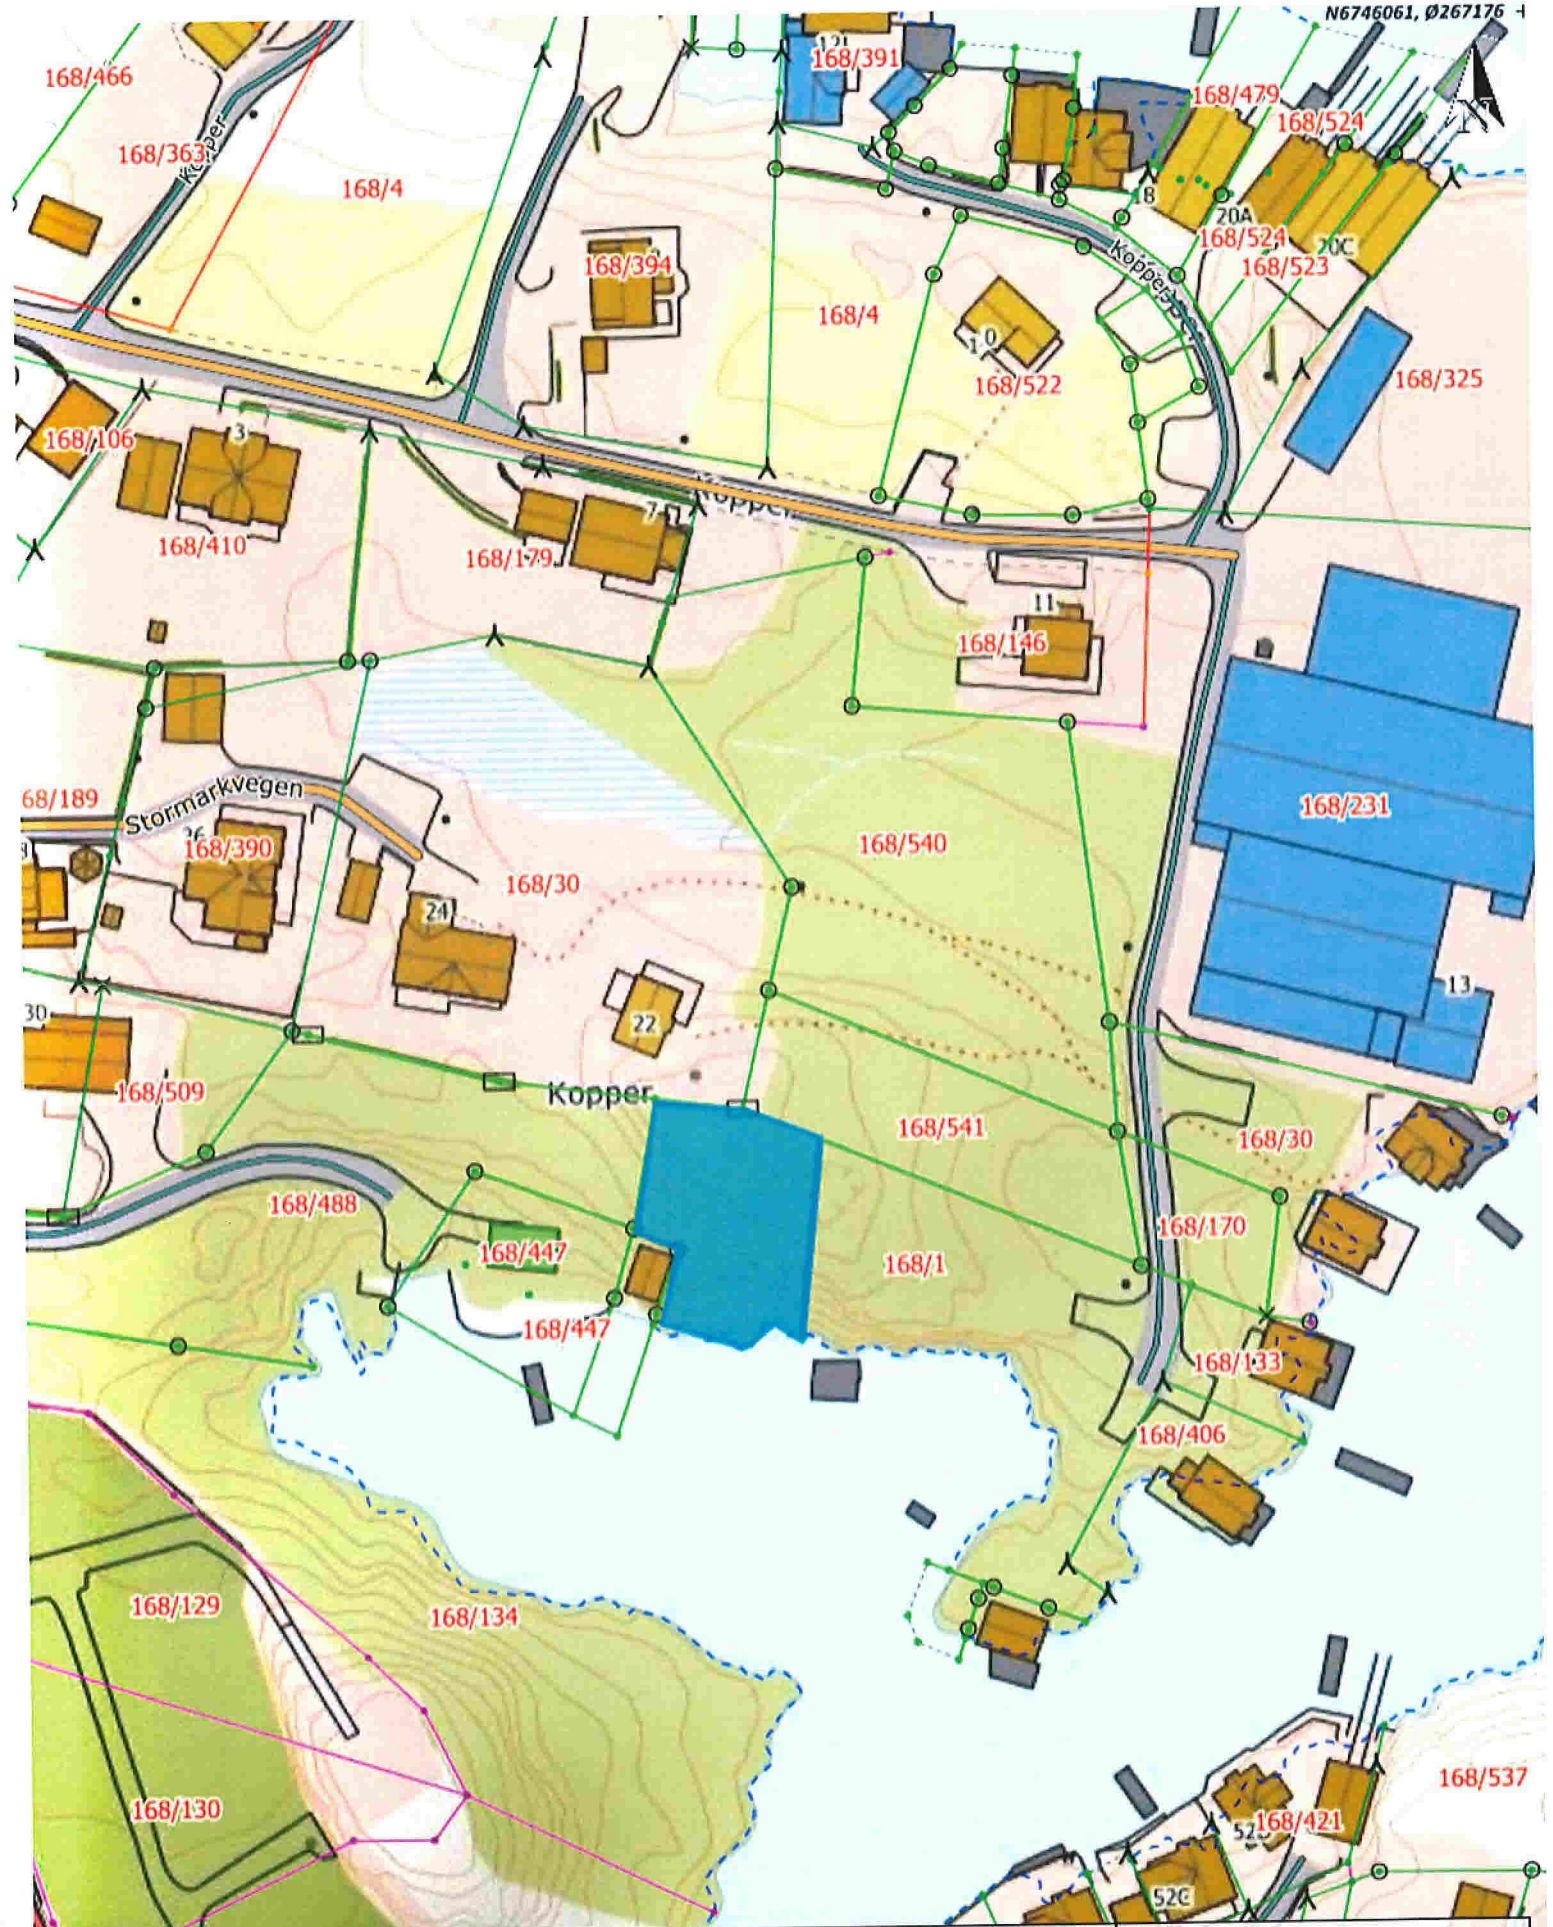

Situasjonskart -

Dato: 13-10-2023

**N**digi.no

Målestokk: 1:1 000

30m