



Fasade nord aust
1 : 100

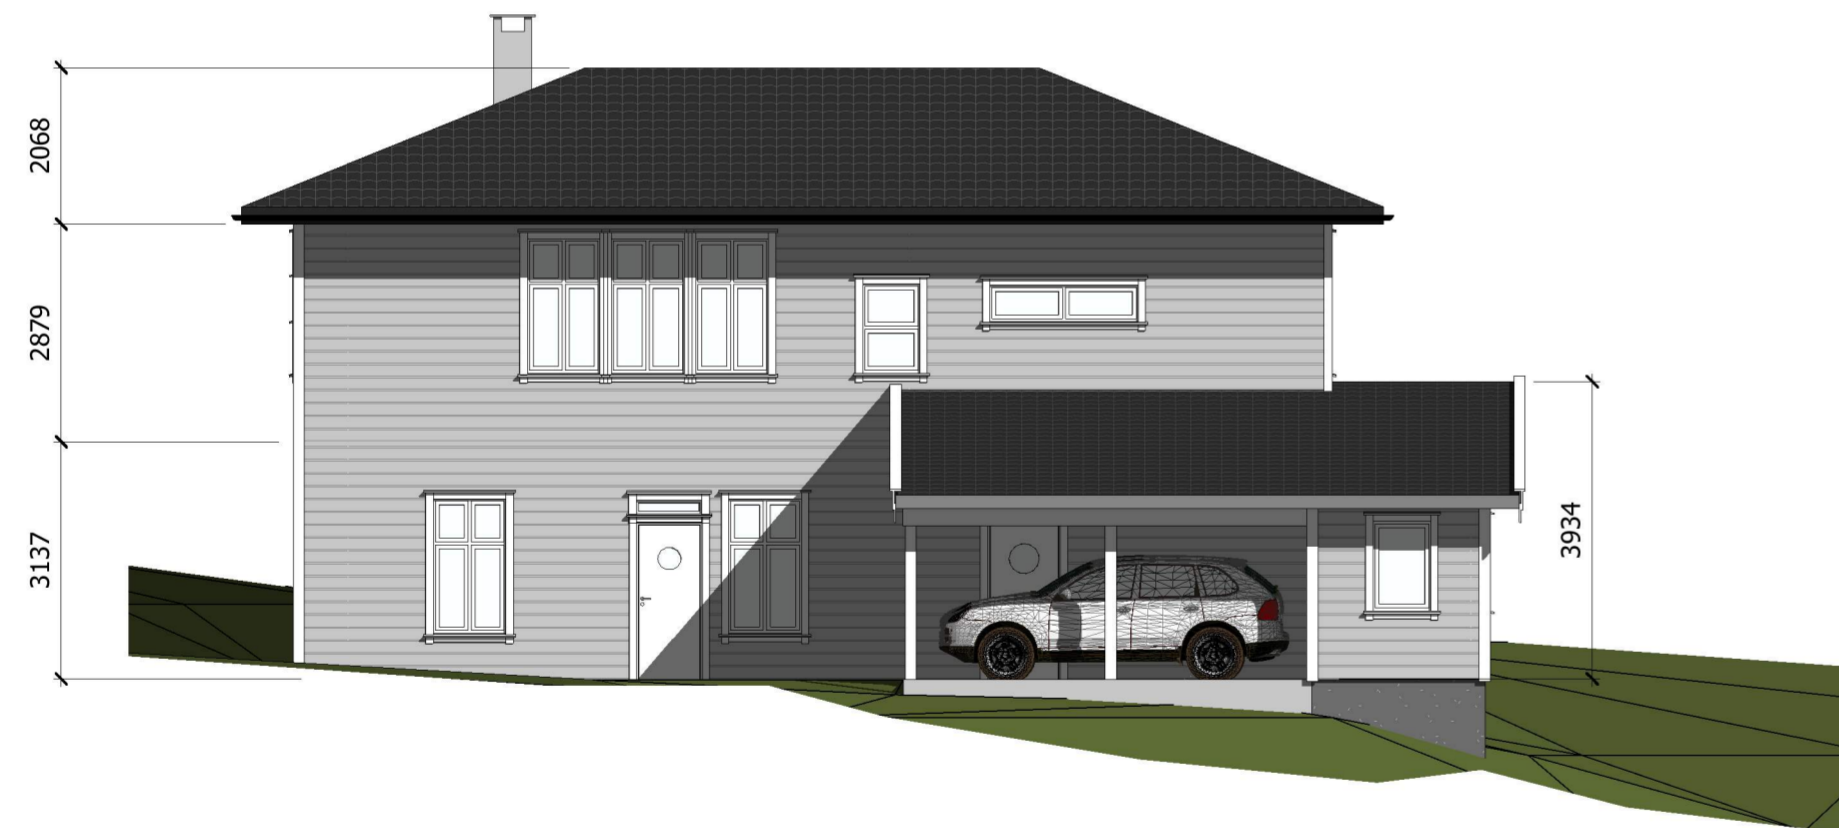

Fasade nord vest
1 : 100



Fasade sør aust
1 : 100

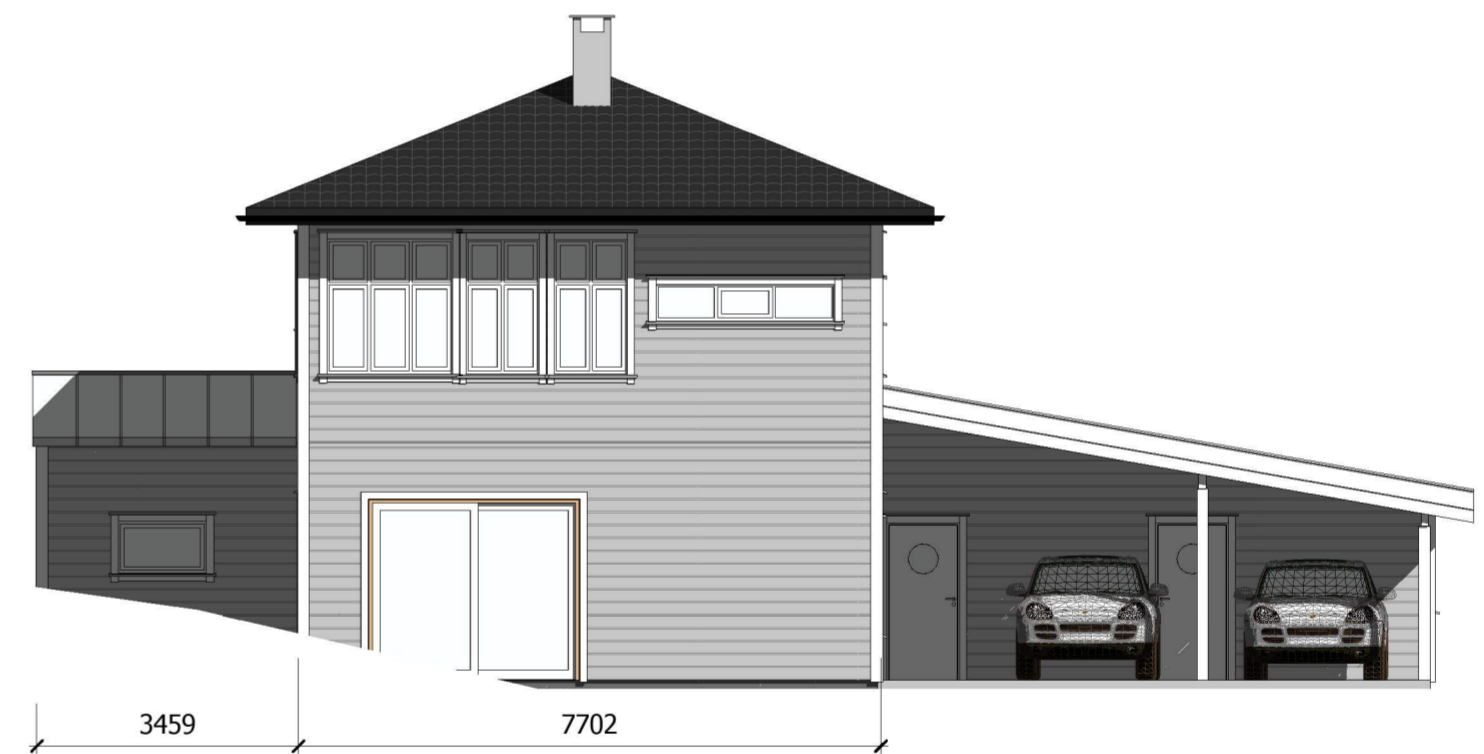

Fasade sør vest
1 : 100

F	Endra høgd 1.etg, trevegg på ringmur.	Koma	6.10.23
E	Endra rom deling 1. og 2. etg.	Koma	1.9.23
D	Endra vindauger, og utleigedel i 1.etg	Koma	16.8.23
C	Revisjon 3	Koma	Date 3
B	Revisjon 2	Koma	Date 2
A	Revisjon 1	Koma	Dato 1

ing. asbjørn danielsen as
RÅDGIVENDE INGENIØRER I BYGGTEKNIKK

Fabrikkgaten 5, 5059 Bergen E-post: karsten@asdaniel.no Tlf: 48078030

TILTAKSHAVER:
Ronny Osvåg

PROSJEKT:
Fedje

TEGNINGSTITTEL:
Fasadar

STATUS TEGNING:
Byggemeldings teikning.

MÅLESTOKK: 1:100	DATE: 04/29/22	PROSJEKT NR: 2146
TEGNET Koma	EGENKONTROLL Koma	TEGNING: 4
TEGNFORMAT: A2	UAVHENGIG	REVISJON: F