


REV.05.03.19

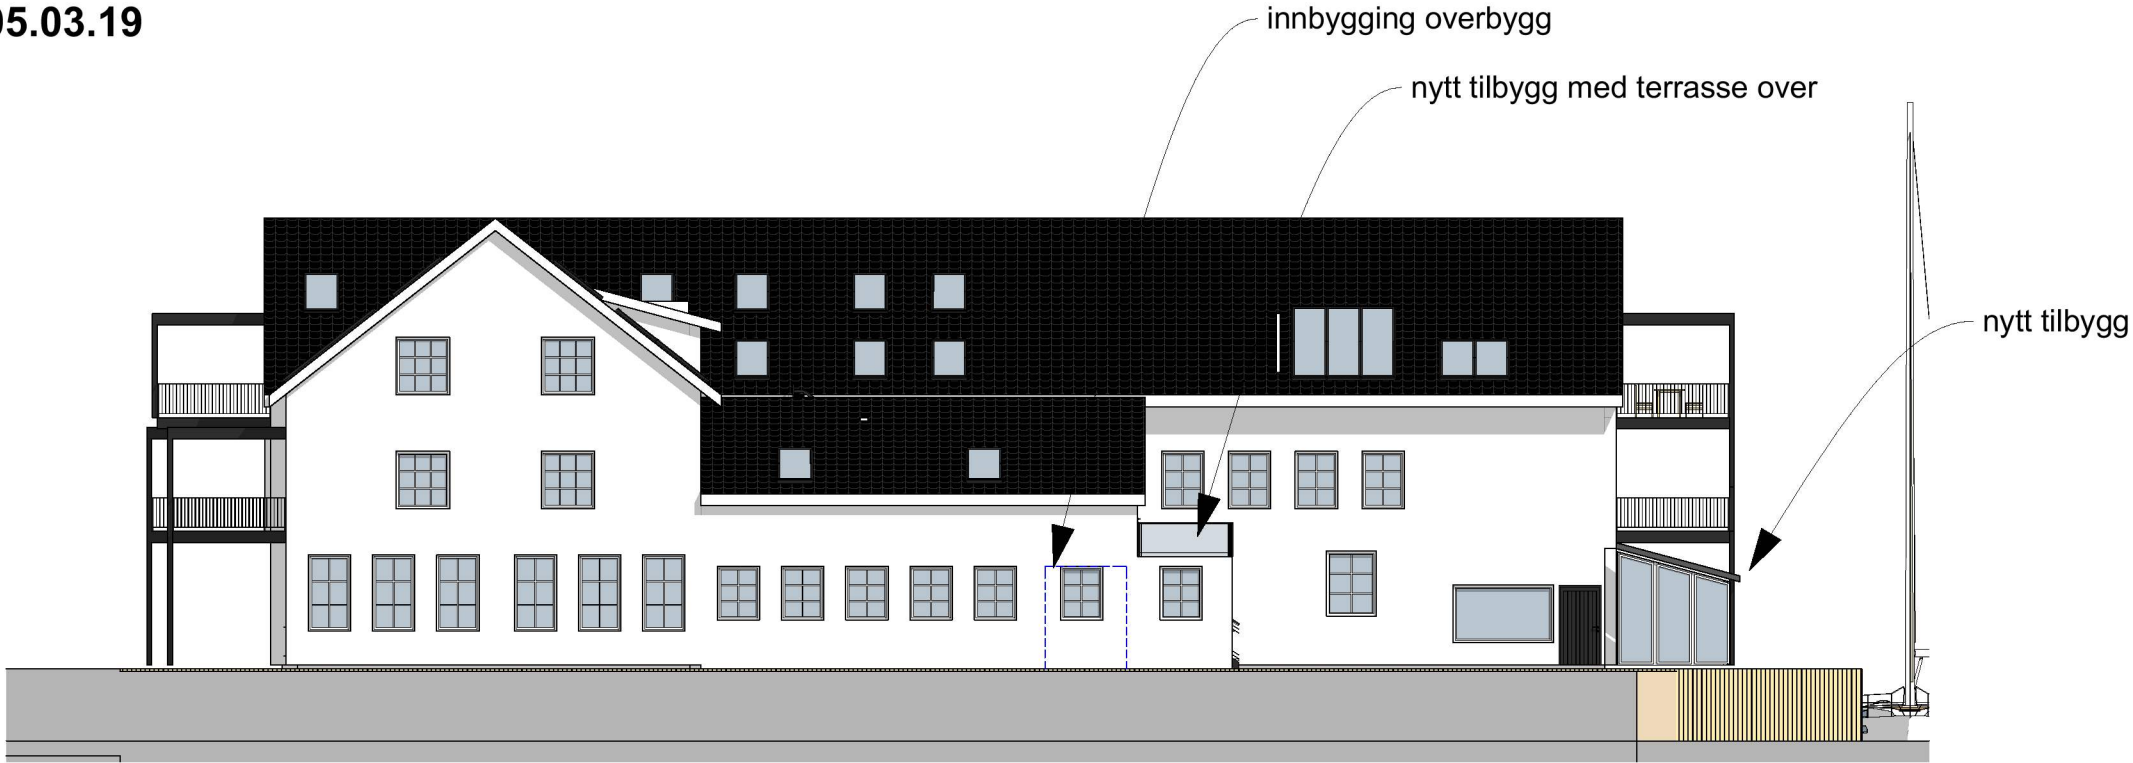

FASADE MOT SØR



FASADE MOT ØST

Tegning
Fasade Sør og Øst
FEDJE TINN FABRIKK
Adresse 0000 Sted

Prosjektnr. #	Dato opprettet #	Gnr./Bnr. #	Mål: 1:200	Tegningsnr. A40-2
Fase. #	Sign.	Kontroll		Rev. ID