



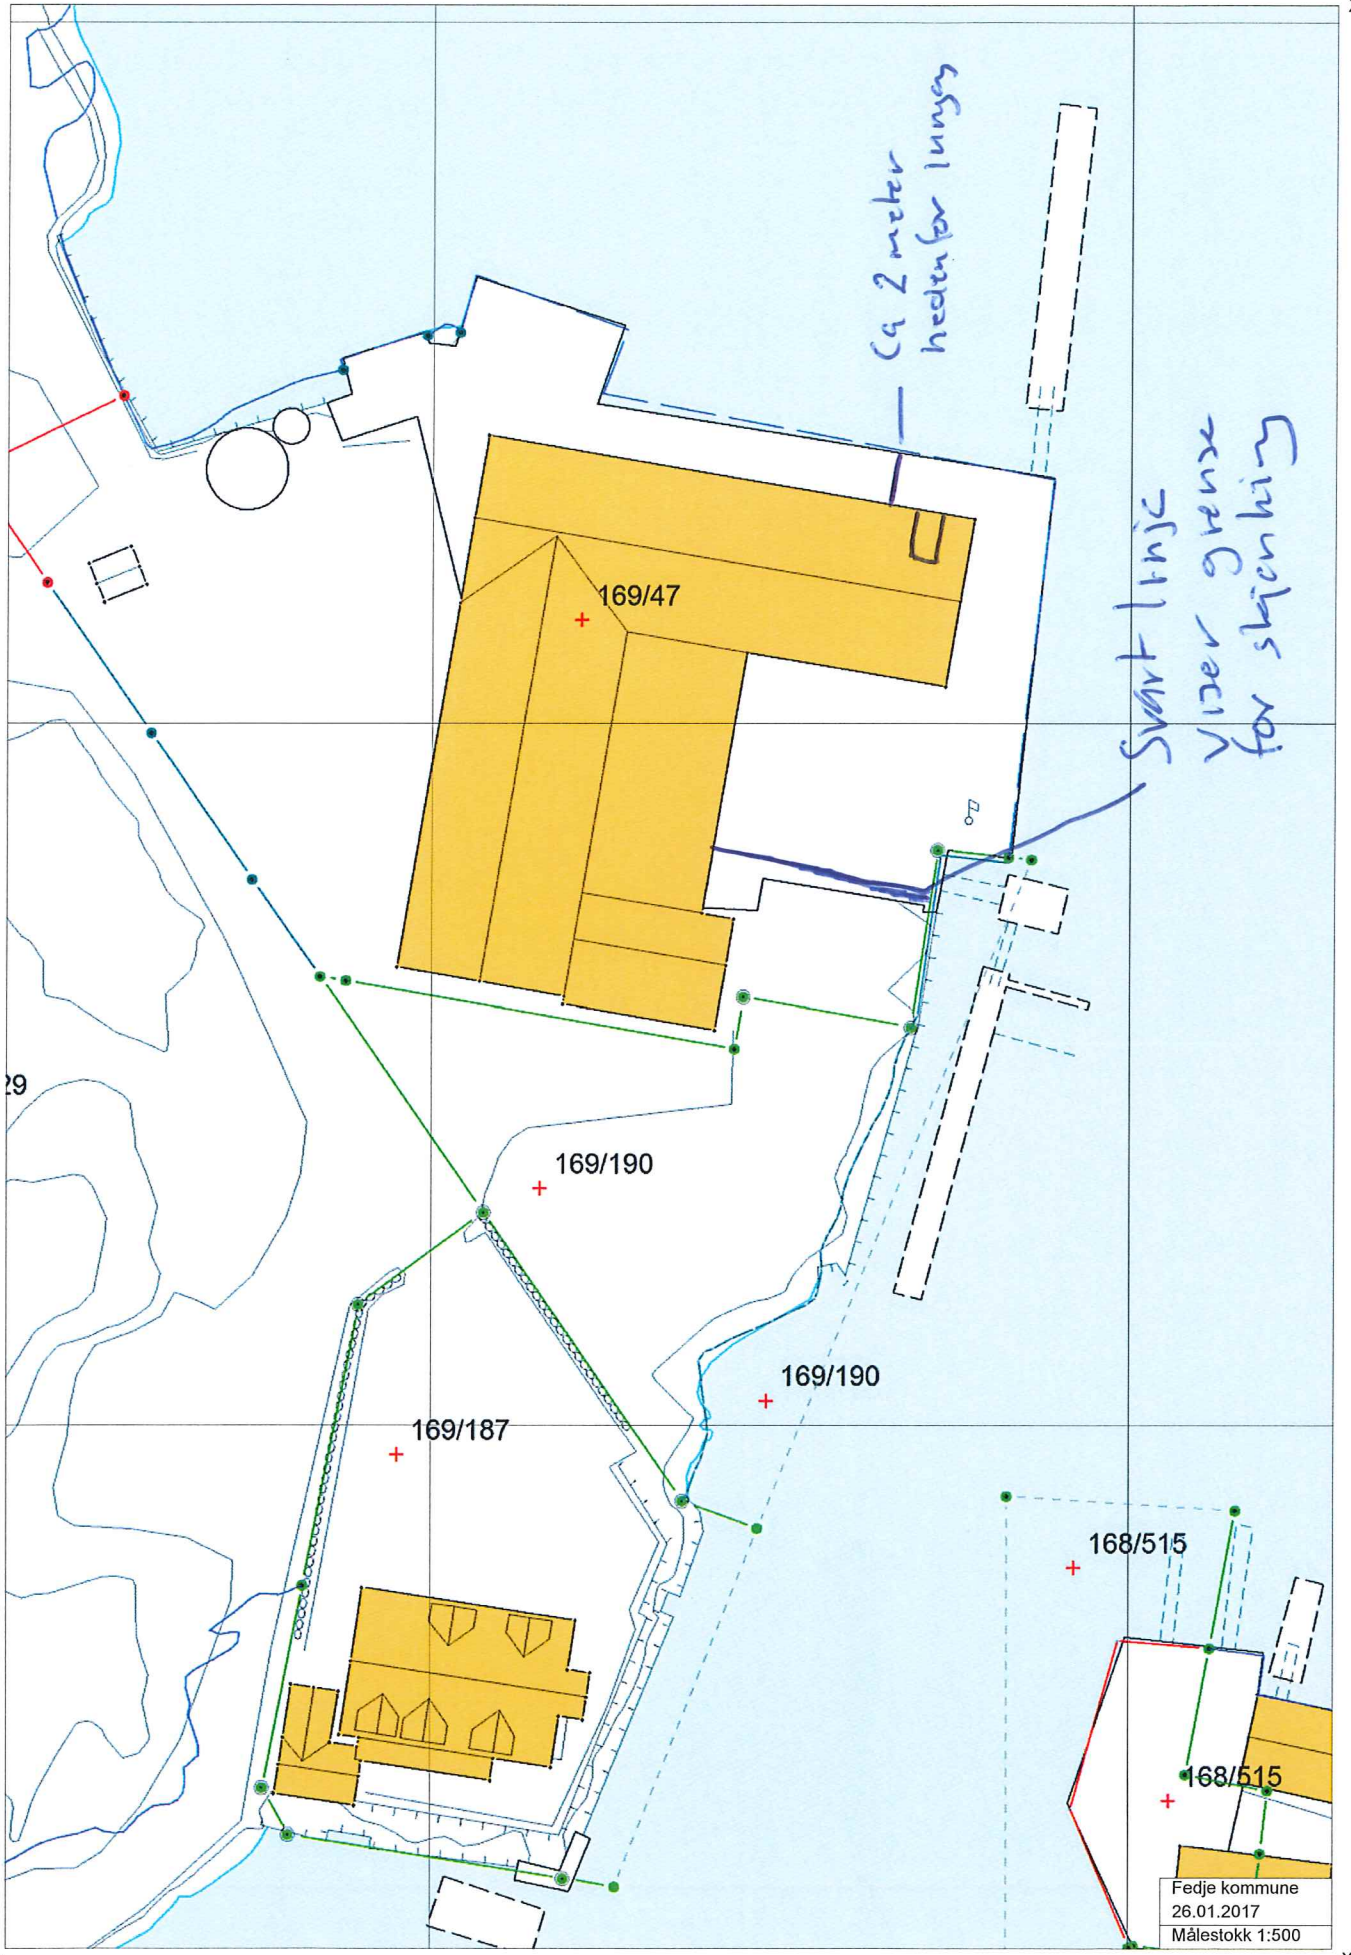

Fedje kommune
26.01.2017
Målestokk 1:500

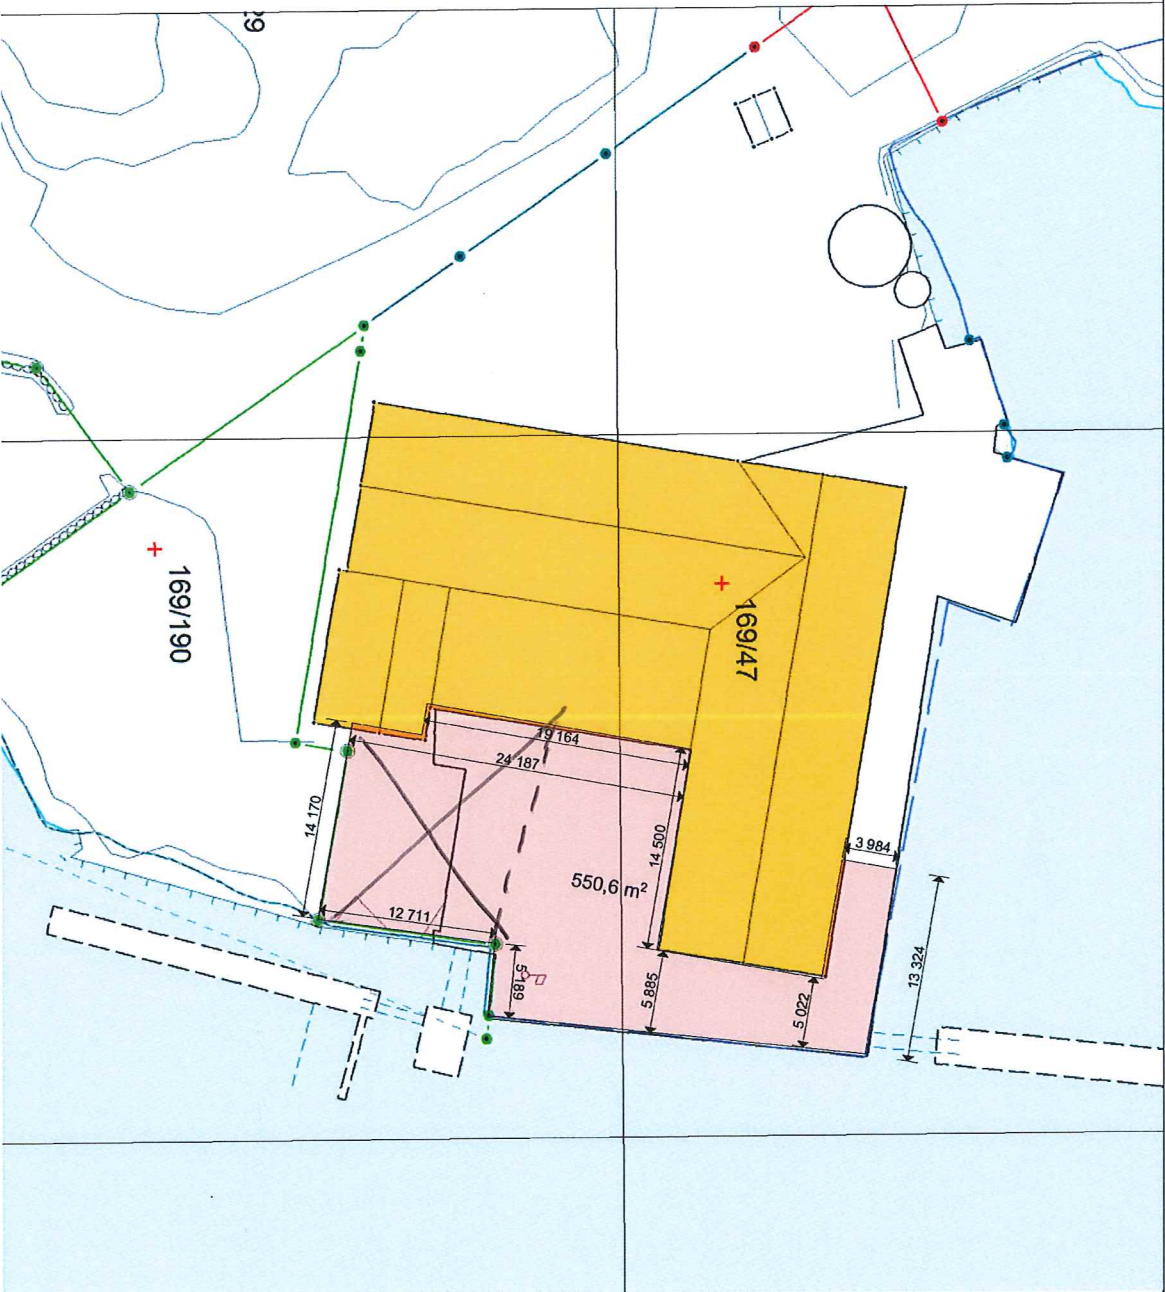

Tegning					Tegningsnr.				
Situasjonsplan					A10-1				
FEDJE TINN FABRIKK					Mål: 1:500				
Adresse 0000 Sted					Godkjent				
Rev	Nr	Beskrivelse	Dato	Sign	Kont	Godk	Fase.		
							#		
							Sign.		
							Gnr./Bnr.		
							Kontroll		
							Rev. ID		



Tegning
Plan 1.Eig.
FEDJE TINN FABRIKK
 Adresse 0000 Sted

Prosjekt:	Dato opprettet	Rev./Bnr.	Mål:	Tegningsnr.
#	#	#	1:200	A20-1
Fase:	Sign.	Kontroll	REV./02.02.16	Rev. ID
#				