


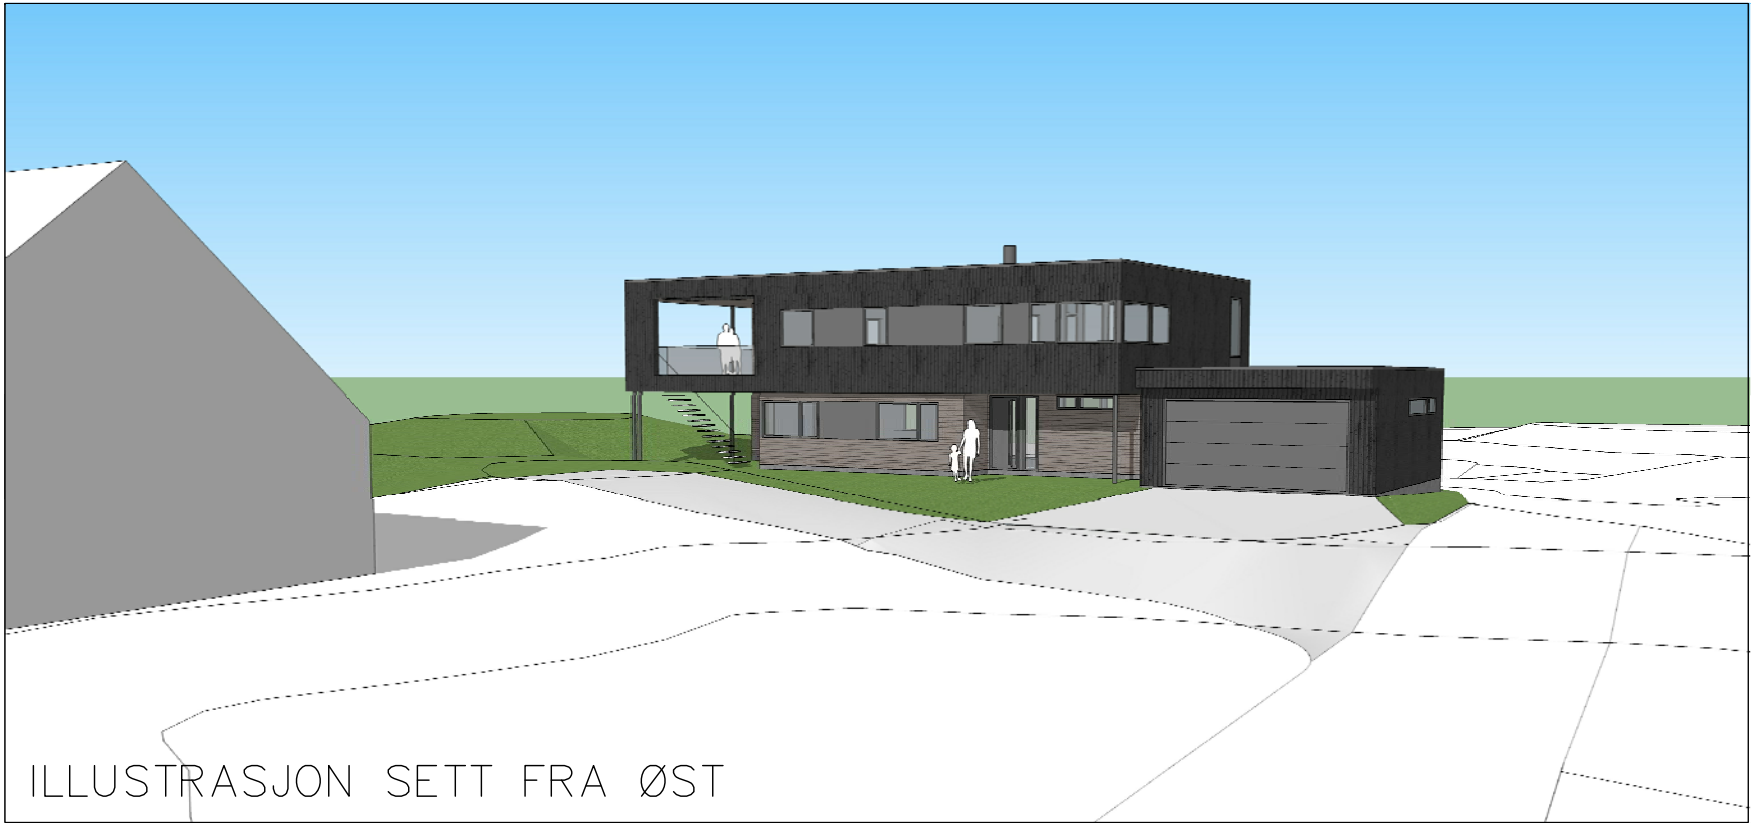

ILLUSTRASJON SETT FRA ØST



ILLUSTRASJON SETT FRA VEST

DATO 11.03.22

tiltakshaver
ISHBEL SAMNØY
ARILD SALTE

prosjekt
22-11
FEDJE BOLIG

dato mål gnr/bnr
01.02.2022 1 : 100 169/202

REV.	ENDRINGEN GJELDER	DATO	SIGN.



GRUNG
ARKITEKTUR AS
FANTOFTVEIEN 16, 5072 BERGEN
tlf. 55 28 40 00 faks 55 28 48 00
E-MAIL firma@grung.as

ILLUSTRASJONER A1-10