
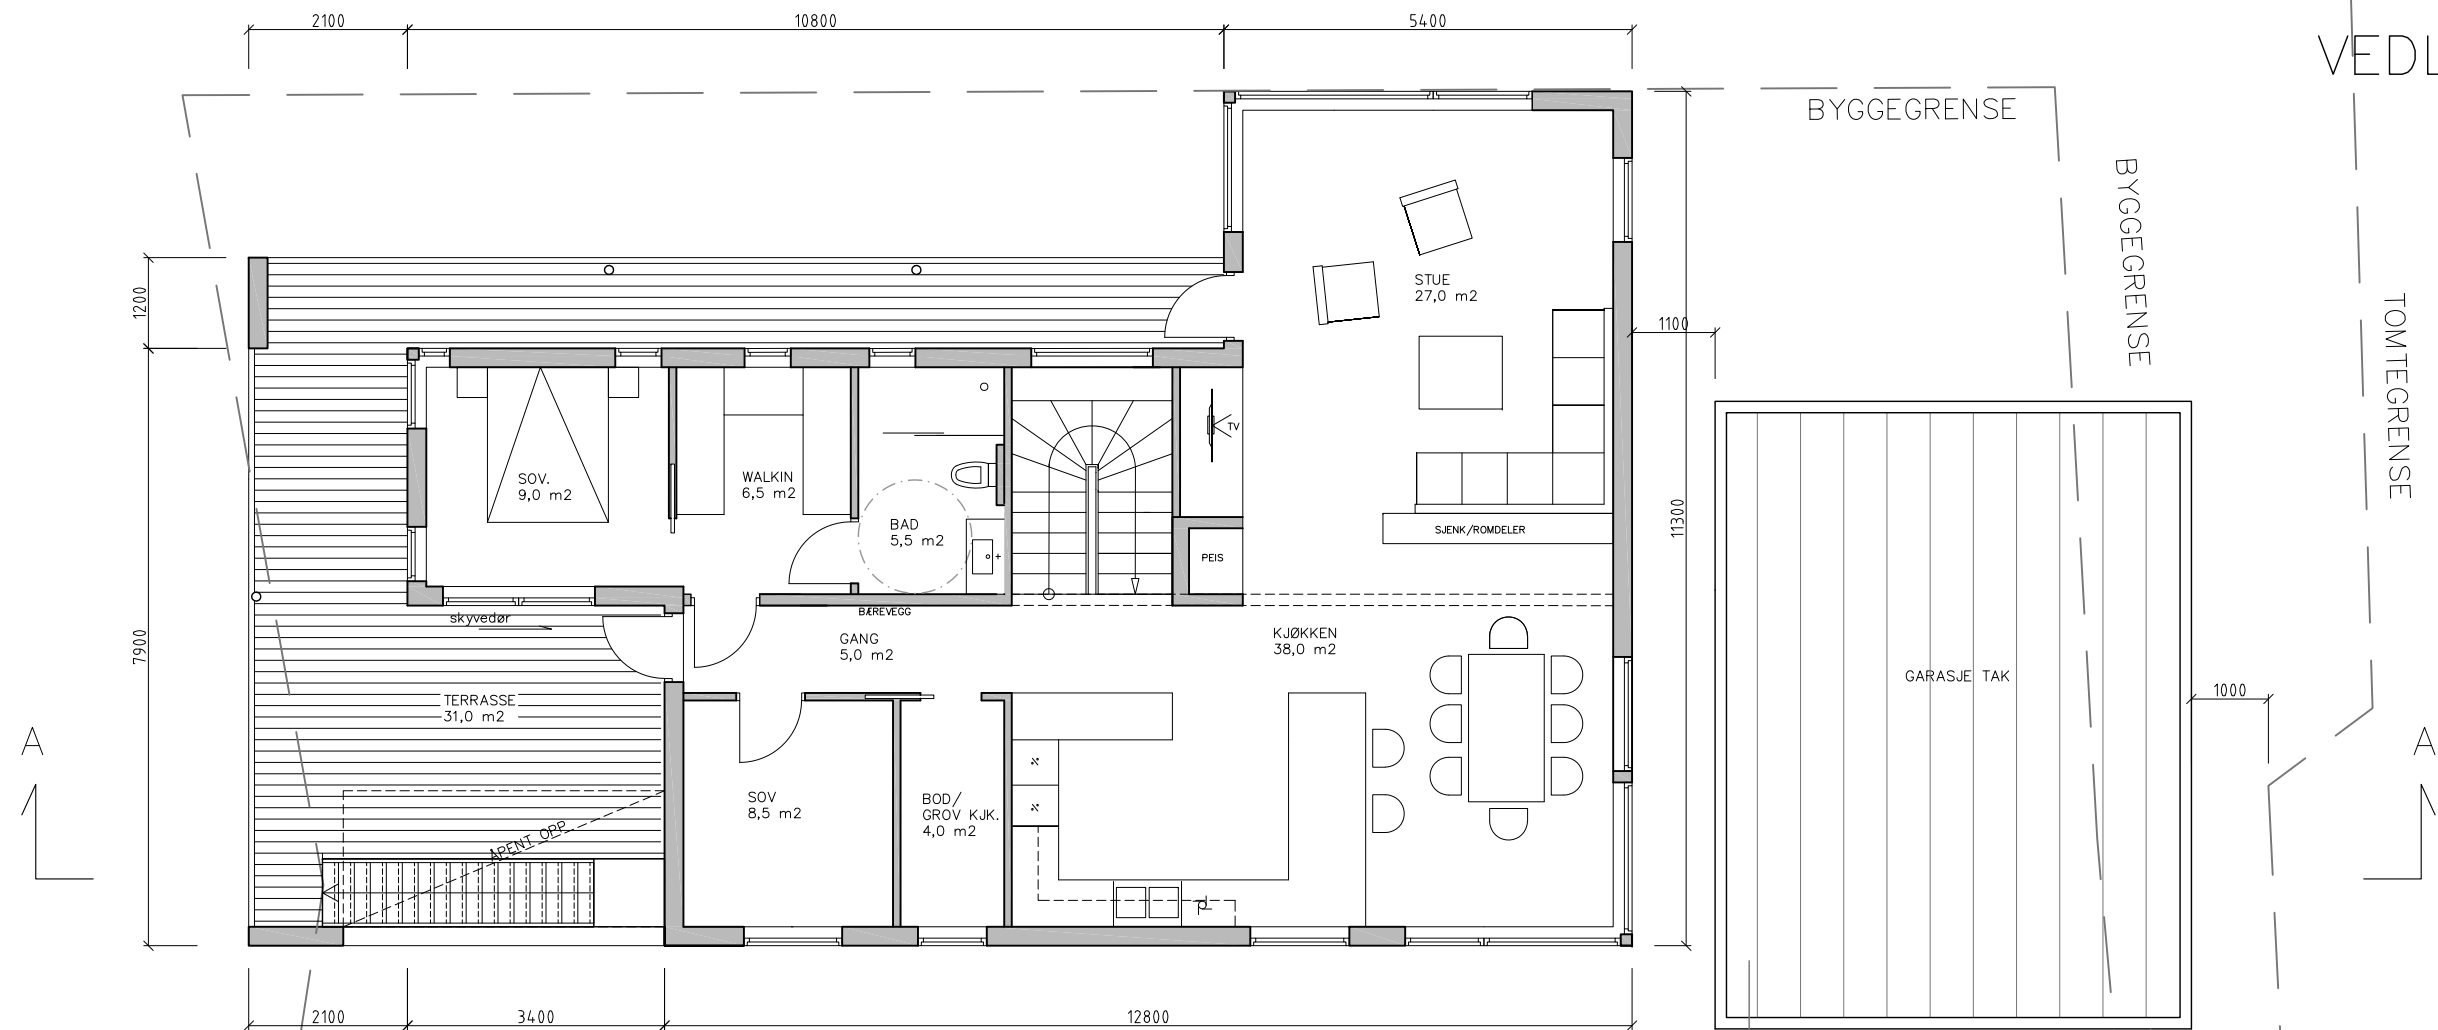


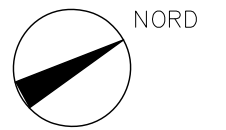

PLAN 2-ETG.

PLAN 1.ETG: 106,0 m² BOLIG (BRA)
+41,0 m² OVERDEKKET AREAL
+45,0 m² GARASJE (BRA)

PLAN 2.ETG: 117,0 m² BOLIG (BRA)
+32,0 m² OVERDEKKET AREAL

TOTAL: 223,0 m² BOLIG (BRA)
+73,0 m² OVERDEKKET AREAL (BRA)

BYA TOTAL 230,0 m²

BYGGEGRENSE

BYGGEGRENSE

TOMTEGRENSE



DATO 08.04.2022

tiltakshaver
ISHBEL SAMNØY
ARILD SALTE

prosjekt
22-11
FEDJE BOLIG

dato mål gnr/bnr
01.02.2022 1 : 100 169/202

A	PLASSERING	08.04.22	O.G.
REV.	ENDRINGEN GJELDER	DATO	SIGN.



GRUNG
ARKITEKTUR AS

FANTOFTVEIEN 16, 5072 BERGEN
tlf. 55 28 40 00 faks 55 28 48 00
E-MAIL firma@grung.as

PLAN 2. ETG

A1-02A