ARCHICAD EDUCATION VERSION

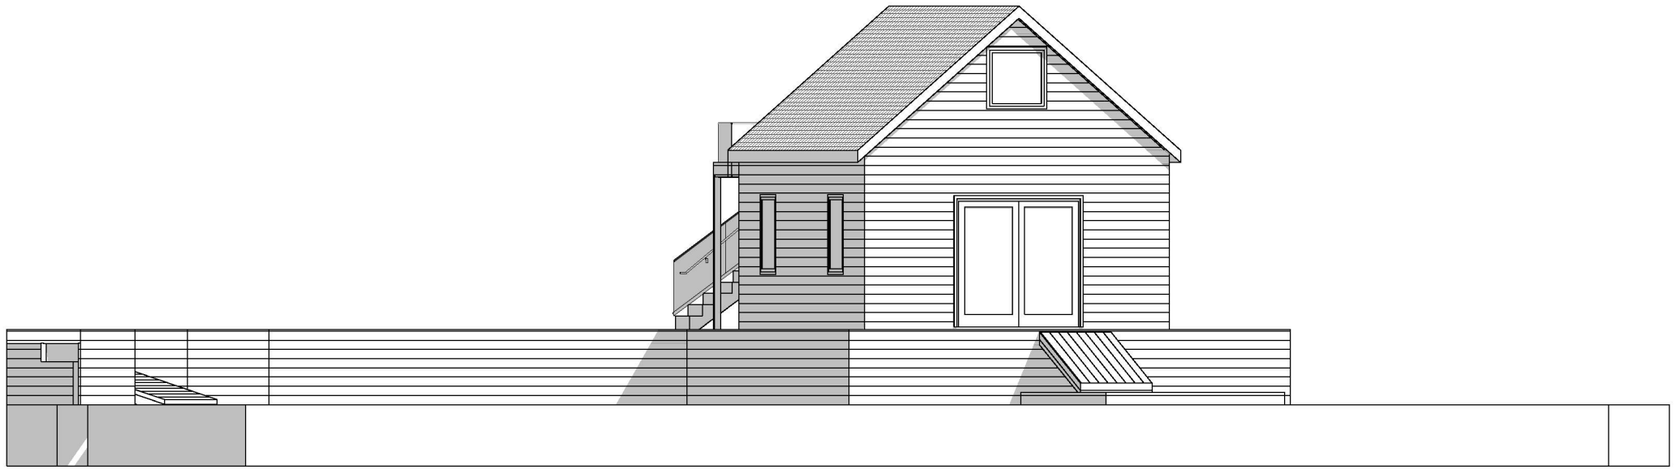

1:100 Fasade Øst

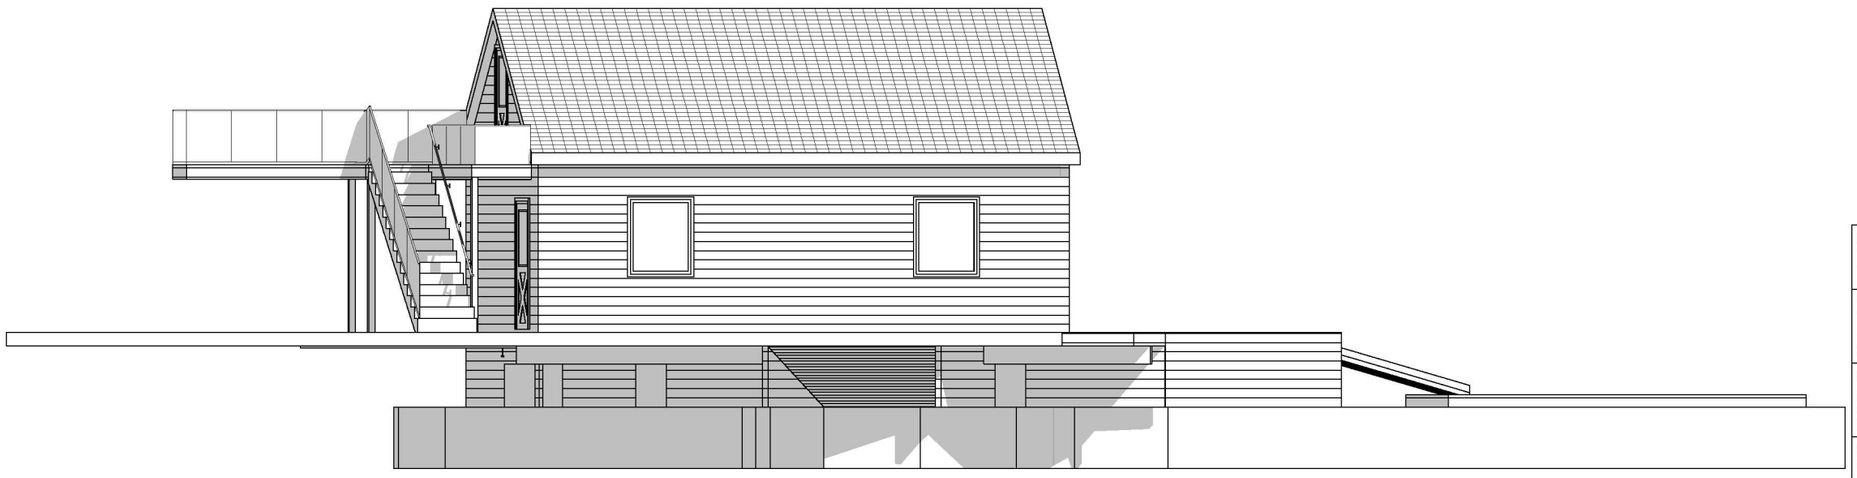

1:100 Fasade Sør

Prosjekt: **Prosjektnavn**	Kontroll prosjekt: Sign.: / Kontroll:
Tiltakshaver: **Tiltakshaver** **Tiltakerveien19** **0000 Byen**	Gnr./Bnr./Festenr.: **Gnr/Bnr/Festen**
Prosjekterende: **Arkitektkontoret** **Arkitektveien 19** **0000 Arkitektbyen**	
© Alle rettigheter tilhører utførende for prosjektering, kopiering eller bruk av disse tegningene er forbudt uten skriftlig samtykke	Dato: **Dato oppr.**
Tegning: Fasade Sør og Øst	Målestokk: **1:100** Tegningsnr.: **A40-2** / Rev.: **.**