


1:100 Fasade Vest

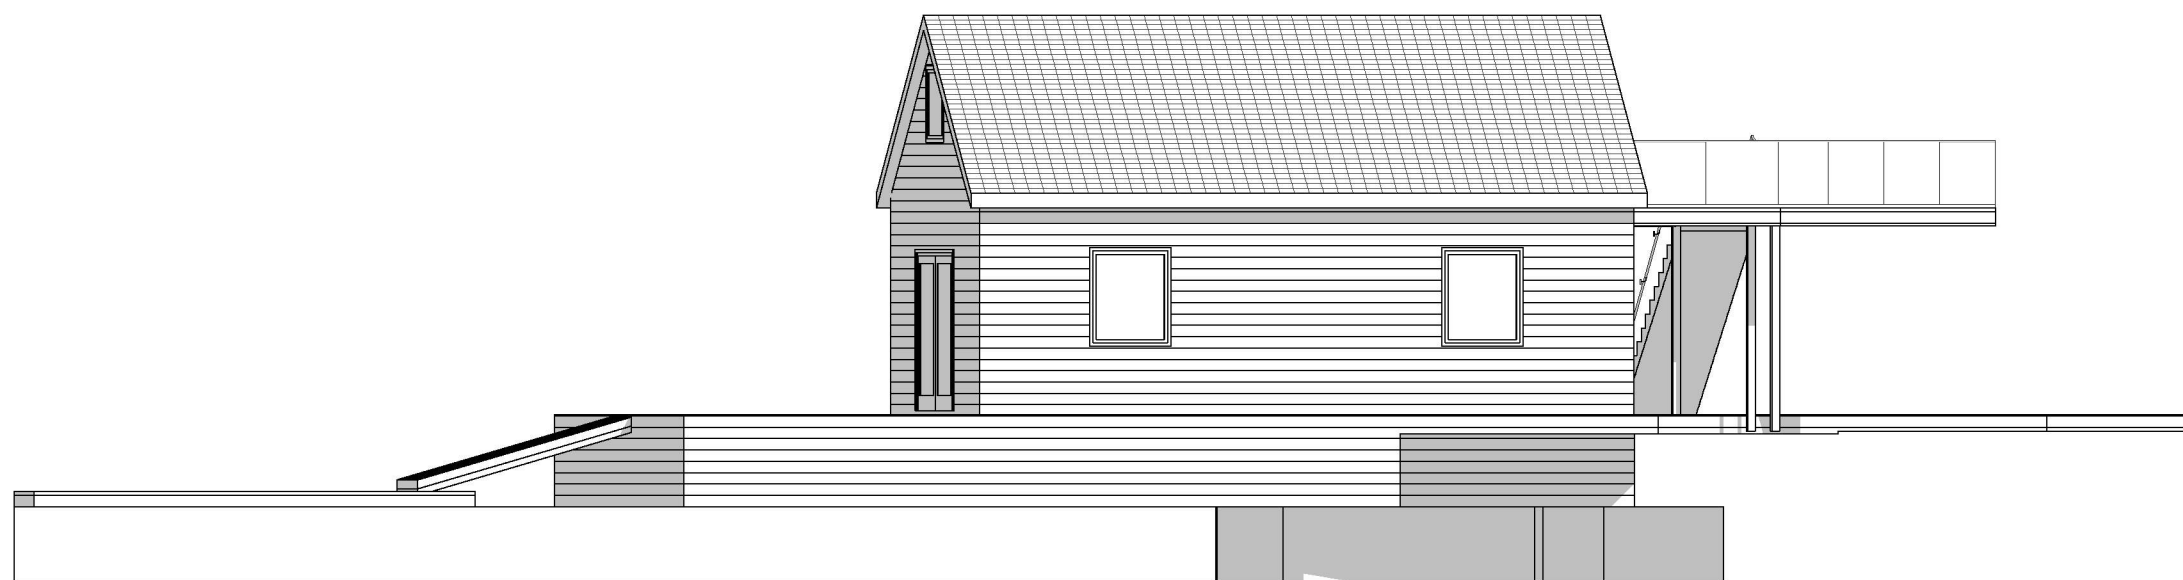

1:100 Fasade Nord

Prosjekt: Prosjektnavn		Kontroll prosjekt: Sign.: Kontroll:	
Tiltakshaver: Tiltakshaver Tiltakerveien 19 0000 Byen		Gnr./Bnr./Festenr.: Gnr/Bnr/Festen	
Prosjekterende: Arkitektkontoret Arkitektveien 19 0000 Arkitektbyen		Dato: Dato oppr.	
Tegning: Fasade Nord og Vest		Målestokk: 1:100	
© Alle rettigheter tilhører utførende for prosjektering, kopiering eller bruk av disse tegningene er forbudt uten skriftlig samtykke		Tegningsnr.: A40-1	
		Rev.: .	