

55 M

K J I H G F E D C B A

5.00

5.00

5.00

5.00

OK PLANERT TERRENG 1,0 M UNDER OK MUR

ÅPEN GRØFT MED FALL MOT AUST >>>>>


NY MUR

GRAVFELT F. 94 PL TRAUBUNN +3,5

URNEFELT G- 40 PLANERT TERRENG +5,2

GRAVFELT F

URNEFELT G

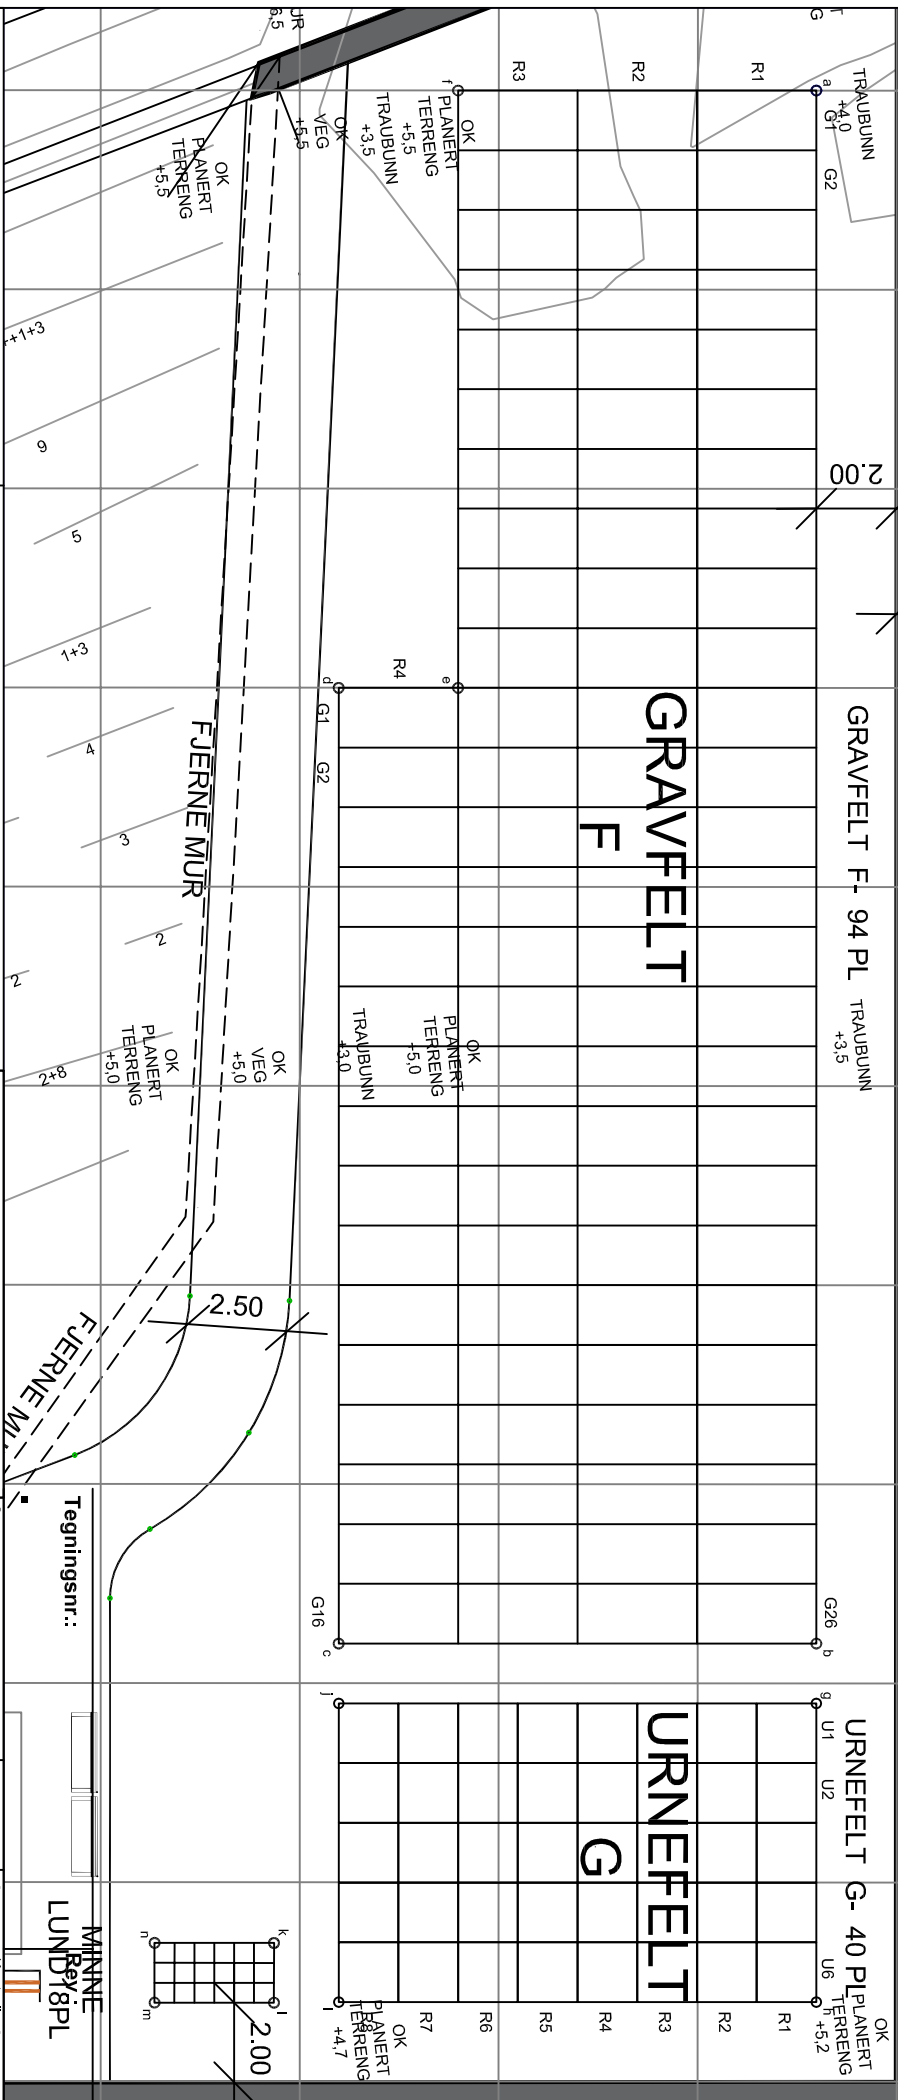

Tillegshaver

FEDJE KOMMUNE

Prosjekt

UTVIDING BØGGARDSVIKA GRAV- OG URNELUND

Adresse

5947 Fedje

Damsgårdsveien 135

5160 Laksevåg

post@artec.no

55 20 78 50

www.artec.no



TEGNFORKLARING:

R1, R2 ... Række nummer

G1, G2 ... Grav nummer

+5,0 ... Terrenghvå NN2000

Tegningsnr.:

MINNIE  
LUND 18/PL

Status: Artec pro.nr.: Sigr: Kontroll: Godkjent:

FORPROSJEKT 21020 RT

Type: Nummer: Rev: Fase: Målestokk: Ad: Dato opr.: Dato endret: R-2120.023 4+4000 11.01.22

Tegningstittel: GRÅV- OG URNEFELT F + G \* PLAN