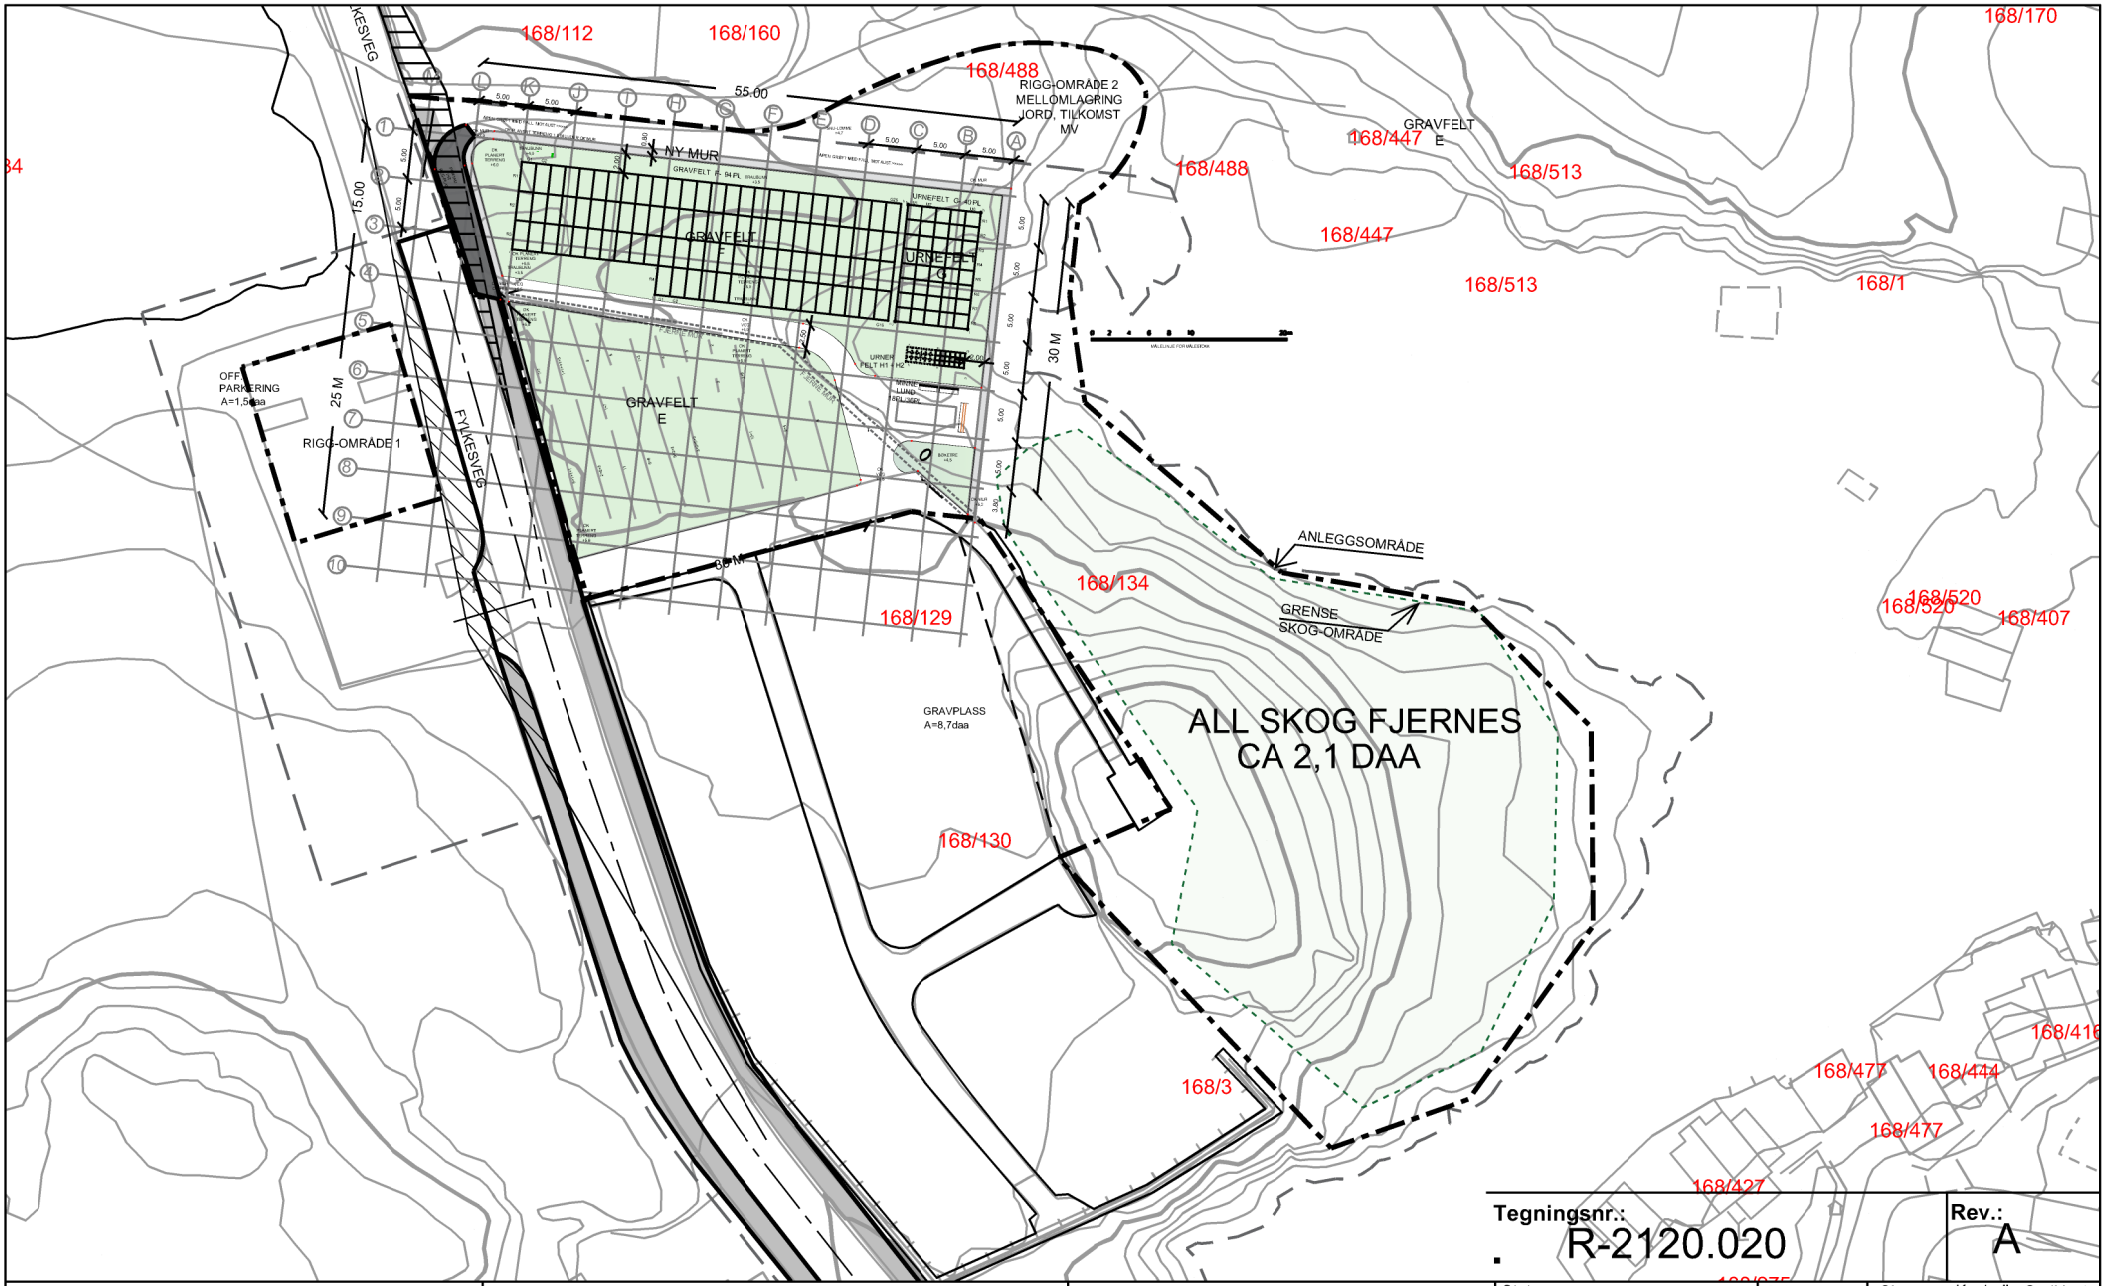

Tegningsnr.: R-2120.020

Rev.: A

ARTEC

Damsgårdsveien 135
5160 Laksevåg
post@artec.no
55 20 78 50
www.artec.no

Tiltakshaver
FEDJE KOMMUNE

Prosjekt
UTVIDING BØGARDSVIKA GRAV- OG URNELUND

Adresse
5947 Fedje

Gnr./Bnr./Festenr.:
168/129+488

Status:	Artec pro.nr:	Sign:	Kontroll:	Godkjent:
FORPROSJEKT	21020	RT		

Type:	Nummer:	Rev:	Fase:	Målestokk A4:	Dato opr.:	Dato endret.:
R-2120.020				1:1000	11.01.22	03.03.22

Tegningsnavn:
Situasjonskart - Anleggsområde